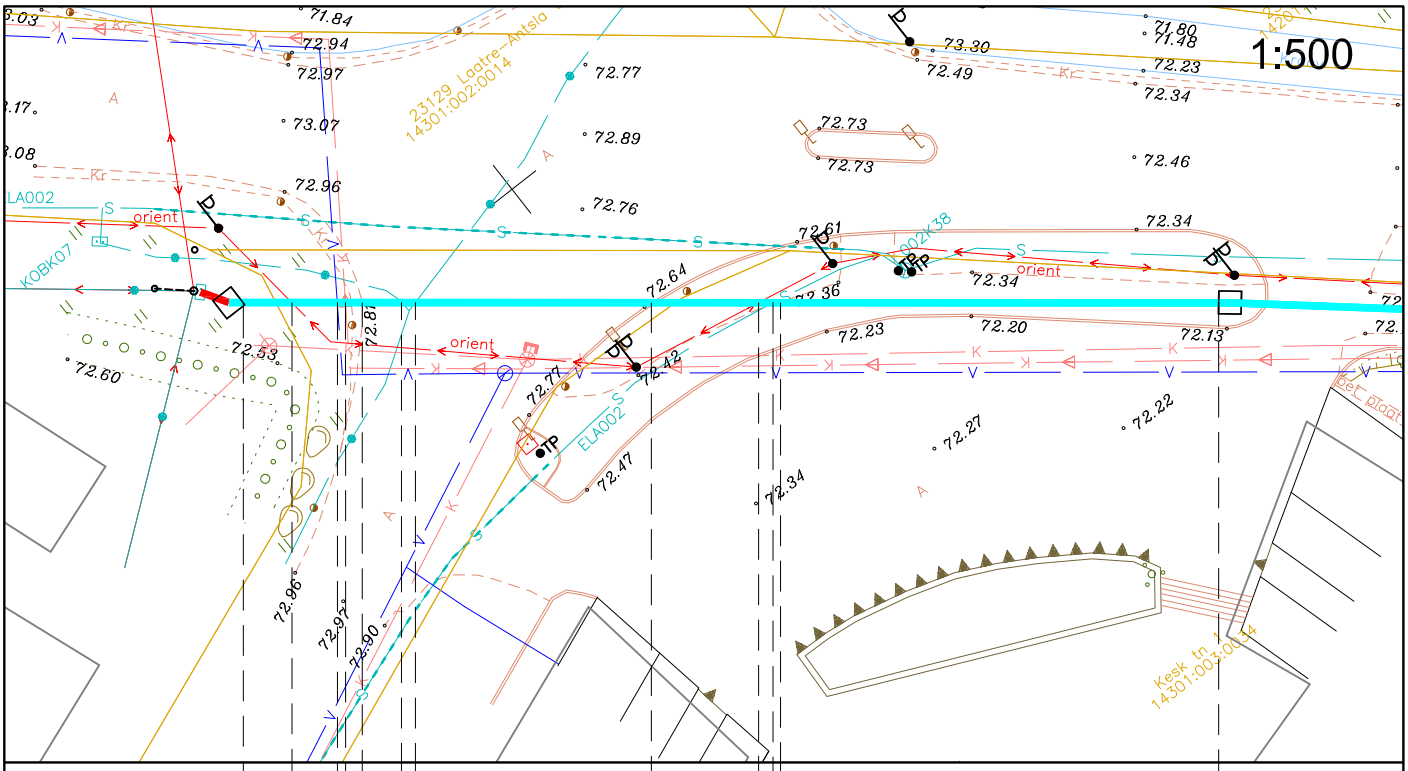

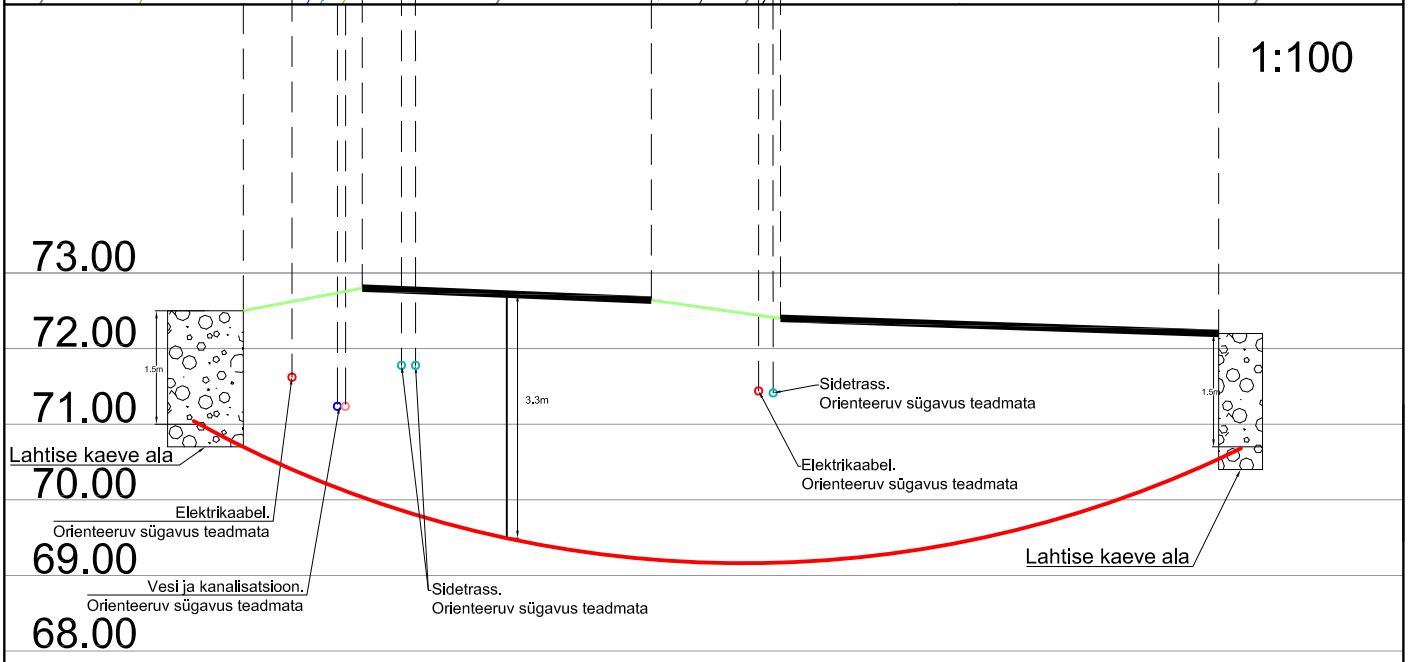

Ristumine 25126 Kobela-Ohkatsi teega km-l 0,01

Muudatuse nr	Kuupäev	Projekteerija	Vastutav spetsialist	Selgitus

Projekteerija

Keskkonnaprojekt
ENGINEERING & CONSULTATIONS

OÜ KESKKONNAPROJEKT
A: Ringtee 12, 51013 Tartu
T: +372 7305 060
E: kp@keskkonnaprojekt.ee
MTR reg nr EL10769210-0001

Töö nimetus
Passiivse elektroonilise side juurdepääsuvõrgu rajamine, Kobela alevik, Antsla vald, Võru maakond

Töö tellija
Enefit AS

Joonise nimetus
Ristlõige

Töö väljaandmise aeg
06.11.2024

Joonise digiaadress
VT2150_EP_EN-6-01_Ristloige.

Kontrollis	Allkiri	Objekti aadress	Projekti staadium	Töö number
Marek Uiboupin	/allkirjastatud digitaalselt/	Kobela alevik, Antsla vald, Võru maakond	EP	VT2150
Projekteeris	Allkiri		Mõõtkava	Joonise number
Robert Putnik	/allkirjastatud digitaalselt/		1:500	EN-6-01