






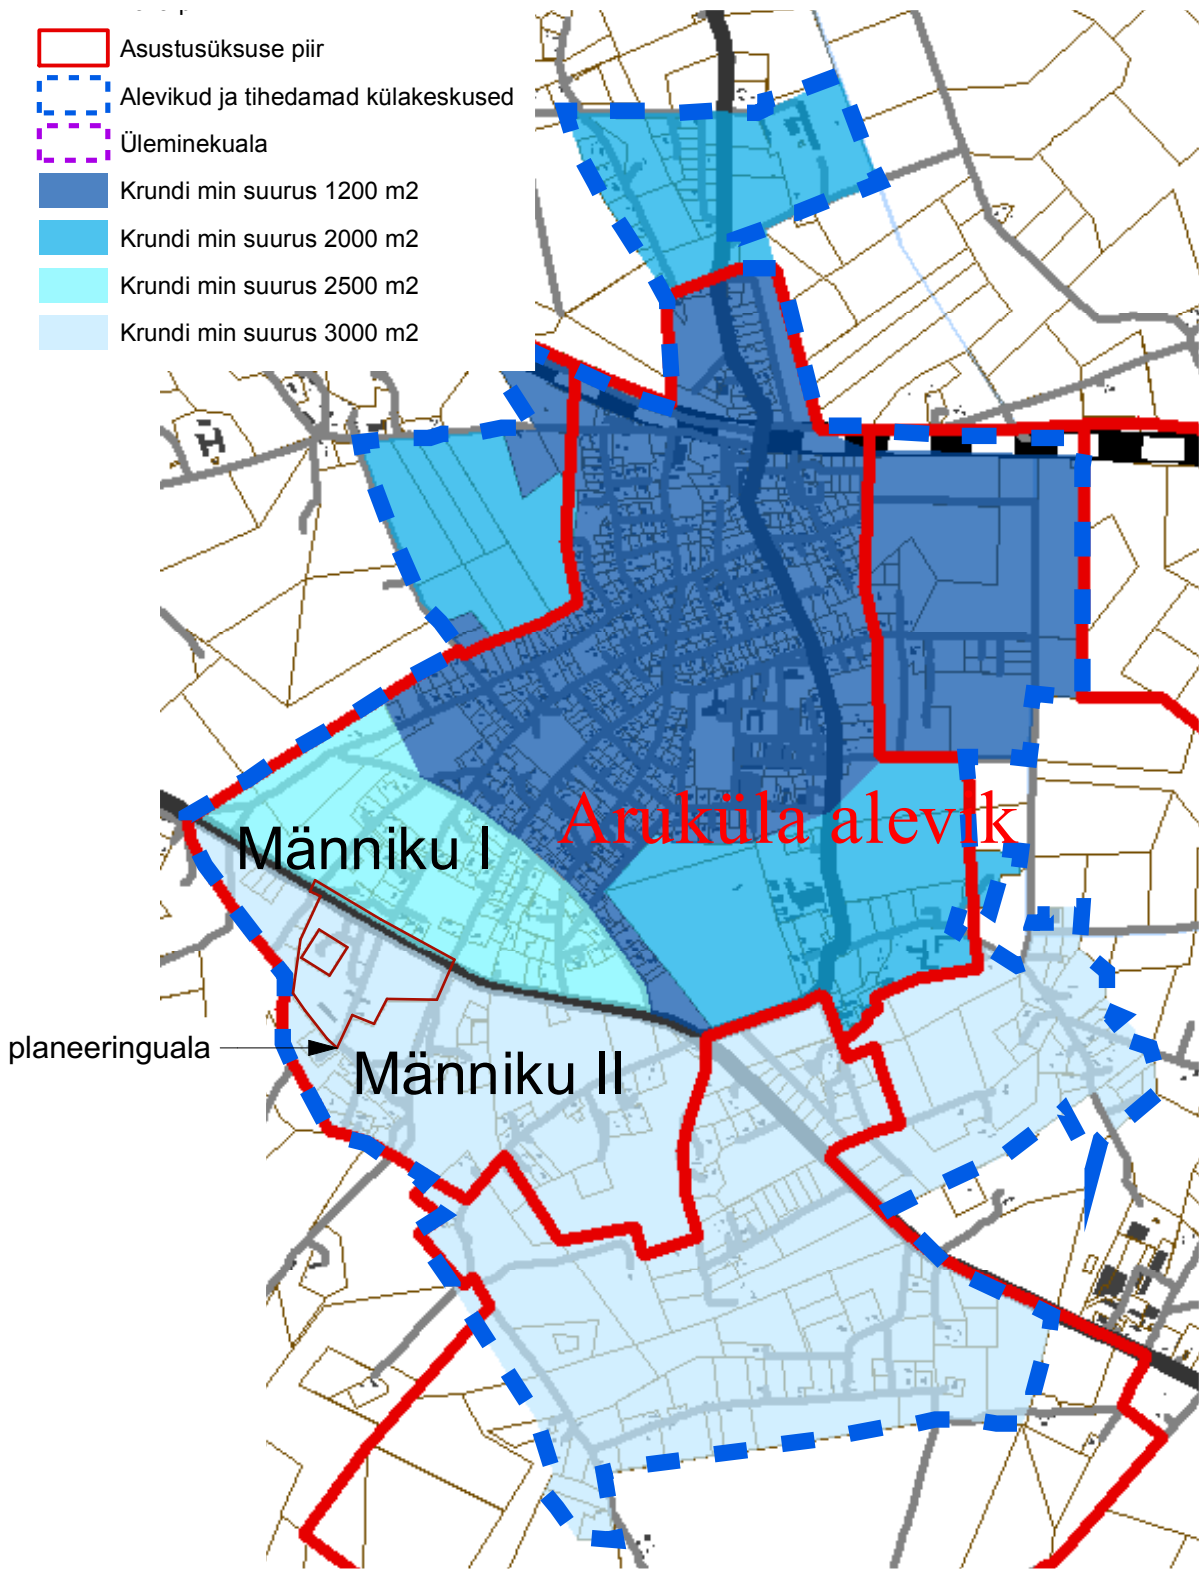


-  Asustusüksuse piir
-  Alevikud ja tihedamad külakeskused
-  Üleminekuala
-  Krundi min suurus 1200 m²
-  Krundi min suurus 2000 m²
-  Krundi min suurus 2500 m²
-  Krundi min suurus 3000 m²



Planeering

Linnaku katastriüksuse ja lähiala detailplaneering

Joonise nimetus

Väljavõte Raasiku valla üldplaneeringu ehitustingimuste skeemist

Planeerija

SKEPAST & PUHKIM

Skepast&Puhkim OÜ
Laki 34
12915 Tallinn
EESTI
Tel. +372 664 5808
Faks. +372 664 5818
info@skpk.ee

Korraldaja:
Raasiku vallavalitsus
Tallinna mnt 24
75201 Aruküla
Eesti
6070348
raasiku.vald@raasiku.ee

Huvitatud isik:

OÜ Madegar
Ehituse tn 14-9, Jüri alevik, Rae vald

Projektijuht

Ivan Gavrilov

Stadium

Möötkava

Projekti nr

Planeerija

Ivan Gavrilov

Eskiis

2019_0101

Planeerija

Kuupäev

Joonise nr

Planeerija

22.12.2020

DP-03