


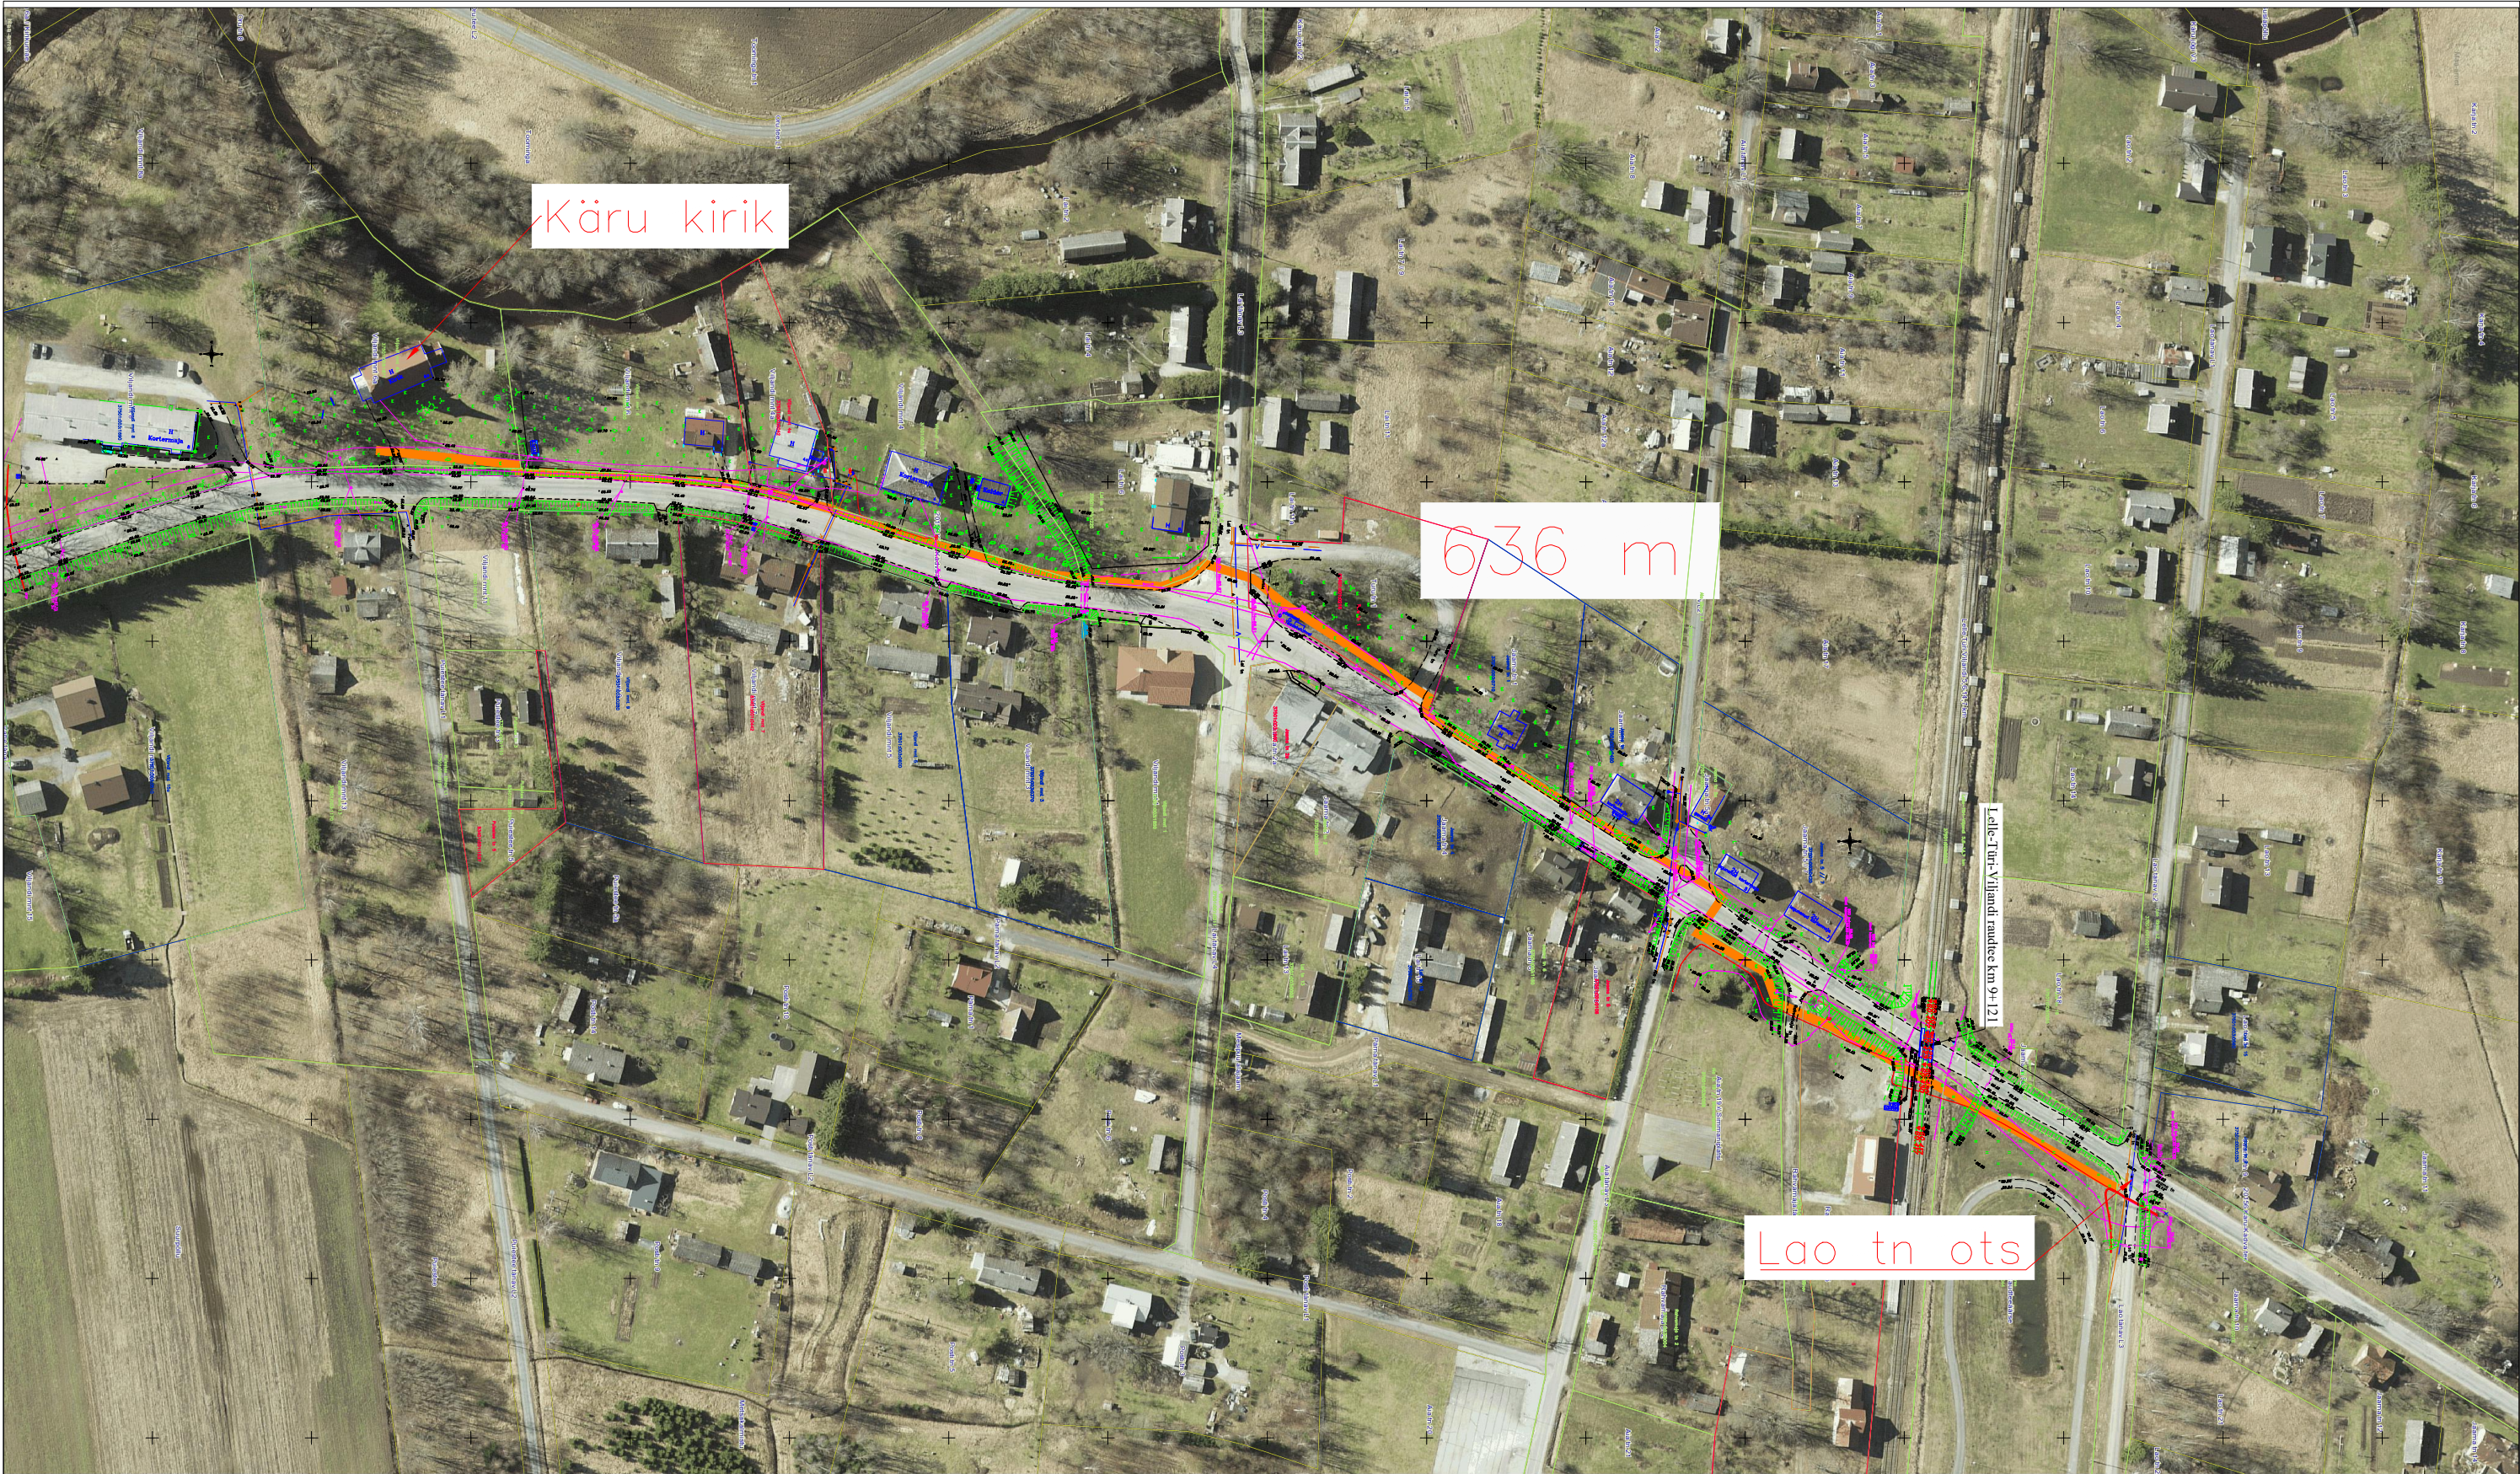

Planeeritav Käru kergliiklustee

Geoalus	Autor: RAXOEST OÜ	Töö number: GE-85-21	Möödistatud: Detsember 2021
Geodeetiline alusplaan on koostatud L-EST97 koordinaatsüsteemis ja EH2000 kõrgussüsteemis			
LEGIAN OÜ Võistluse tn 8, 10132, Tallinn Tel +372 5101 346 pille.part@legian.ee Registrikood: 14600726 / MTR-i reg nr EEP004524		Tellija:	TÜRI HALDUS
		Projekti nimetus	Käru kergliiklustee Käru-Kädva riigitee nr 20156 ääres Kirik Viljandi mnt 6a kuni Lao tn ots.
		Objekti asukoht	Türi vald, Järva maakond
Projekteerija	P.Part	Joonise nimetus	Asend
		Projekti number	21013E
		Projekti staadium	ES
		Joonise number	Eskiis
		Joonise mõõtkava	1:2000
		Kuupäev	12.12.2021