


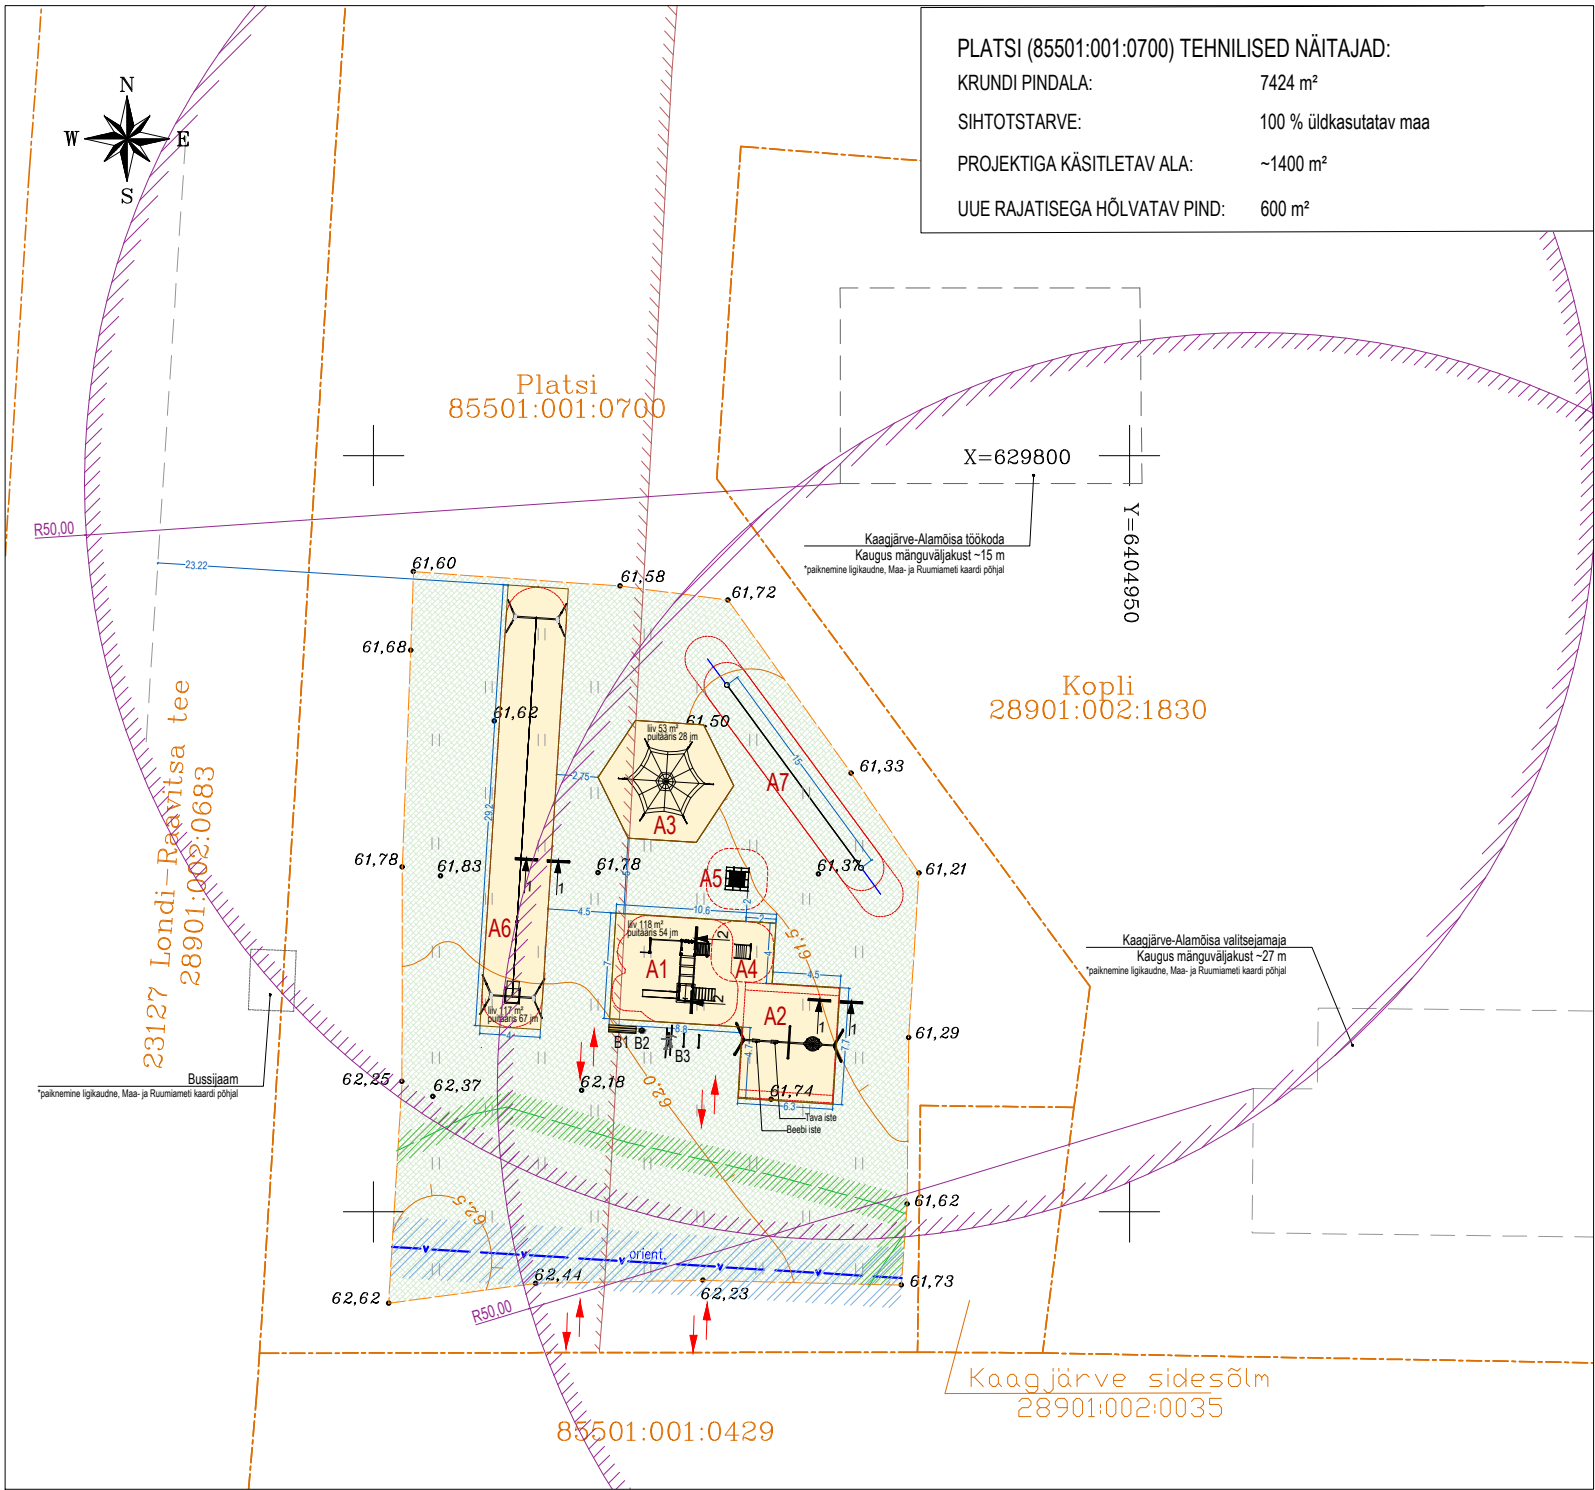

EKSPLIKATSIOON

TINGMÄRGID

- Katastripiir
- Olev sideehitis maismaal_Telia Eesti AS vid T60090936, T60090663
- Olev veetorstik_Valga Vesi AS

LEPPEMÄRGID

- Tööpiir (~1400 m²)
- Kinnismälestise kaitsevööndi ulatus
* vähimisi 50 m
- Maantee kaitsevööndi ulatus
* avalikult kasutatav tee id 16665200, vid 23127
- Sidepaigaldise kaitsevöönd (1+1 m)
- Veetorstiku kaitsevöönd (2+2 m)
- Proj. liivaluskate, 300 TÜÜP I
*Vt. Seletuskin 26009_EP_MA-3-01_seletuskin, Lisa 1 26009_EP_MA-8-01_lisa1
- Proj. mänguväljaku puitaaris h=0 (5) mm
*Vt. Seletuskin 26009_EP_MA-3-01_seletuskin, Lisa 1 26009_EP_MA-8-01_lisa1
- Olev haljasala, sh säiliv, taastatav
- Juurdepääs, liikumissuund
- Proj. pargipink seljatoega, prügikast
- Proj. jalgrattahoidja 3 tk (haljasalal, 6-le rattale)
- Konstruktivse löike asukoht
*Vt. Joonis 26009_EP_MA-6-01

MÄNGUVÄLJAKU SEADMETE EKSPLIKATSIOON

- A1 Mängulinnak PRAKTIK 0297
- A2 Kiigeraam PRAKTIK 208
sh beebi iste 1 tk, tava iste 1 tk,
pesa iste D1m 1 tk
- A3 Võrkpüramiid 3.5
- A4 Ronila PRAKTIK 24003_2
- A5 Välibatuut 1500x1500
- A6 Trossrada 25m
- A7 Tasakaaluliin 15 m, puitpostidega

MÄRKUSED:

- Joonise alusena kasutatud Geomel OÜ poolt juuli 2026 koostatud topogeodeetiline osaline maa-ala plaan (töö nr S0707261). Koordinaadid L-EST 97 süsteemis, kõrgused EH-2000 süsteemis. Katastriüksuste piirid Maa- ja Ruumiametist seisuga 07.2026.
- Projekteeritud mänguväljaku seadmed vastavad kehtivale standardile EVS-EN 1176, lööki nõrgendav aluspinnakate vastab kehtivale standardile EVS-EN 1177. Võimalike analoogtoodete kasutamine on lubatud ainult tellija ja projekteerija nõusolekul.
- Projekteeritud lööki nõrgendav aluspinnakate on liiv ja haljasala. Liiva asendamine puidulaastu või puukoorega on lubatud ainult tellija või projekteerija nõusolekul. Katendi asendamisel tuleb tagada aluskatte kihi paksus ning vastavus standardi EVS-EN 1177 nõuetele ja tagada vee ärajuhtimine.
- Konstruktivsed löiked vt Joonis 26009_EP_MA-6-01.
- Mänguväljaku seadmete ja väikevormide spetsifikatsioon vt Lisa 1 26009_EP_MA-8-01_lisa 1.
- Projektiga käsitletav alal kulgevad sidemaakaablid vid T60090936, T60090663 ja vahetus läheduses sidemaakaabel vid T184684940, mis kuuluvad Telia Eesti AS haldusesse.
- Projektiga käsitletav alal paikneb veetorstik, mis kuulub Valga Vesi AS haldusesse.
- Mängualad projekteeritakse selliselt, et projekteeritavad mänguväljaku seadmed ja mänguväljaku seadmete lööki nõrgendav aluspinnakate liiv ei paikne olevatel tehnovõrkudel ja nende kaitsevööndites.
- Projektiga käsitletav alal puuduvad teadaolevalt kaitsealused objektid ja kinnismälestised.
- Platsi kinnistust ida suunal asuval Kopli kinnistul (kat. tunnus 28901:002:1830) asuvad muinsuskaitsealused kinnismälestised Kaagjärve-Alamõisa valitsejama 23114, Kaagjärve-Alamõisa töökoda 23117 ja Kaagjärve-Alamõisa meistritemaja 23116. "Kultuurimälestiseks tunnistamine" kultuuriministri 12.08.1999 määrus nr. 16, (RTL 1999, 122, 1665). Projektiga käsitletav ala jääb kinnismälestiste kaitsevööndisse. Kinnismälestise kaitsevöönd on vähimisi 50 meetri laiune maa-ala. See arvestatakse mälestise väliskontuurist või piirist, kui seaduse või konkreetse mälestise õigusaktiga ei ole ette nähtud teisiti.
- Kaevetöödel tuleb arvestada arheoloogiliste leidude ja arheoloogilise kultuurikihi ilmsikstuleku võimalusega. Muinsuskaitseasutusest tulenevalt (§ 31 lg 1, § 60) on leidja kohustatud tööd katkestama, jätta leiu leiukohta ning teatama sellest Muinsuskaitseametile.
- Projektiga käsitletav ala ulatub osaliselt Avalikult kasutatava tee kaitsevööndisse, maantee 324, id 16665200, vid 23127.
- Platsi (kat. tunnus 85501:001:0700) kinnistule kehtib Karula valla üldplaneering, kehtestatud 25.04.2008. a nr 6 (kehtib alates 01.05.2008, hetkel kehtiv).
- Lähtuda trassivaldajate ja kinnismälestiste üldtingimustest! Töid tuleb teostada vastavalt kõikidele kehtivatele seadustele, normidele, standarditele, nõuetele ja tehnoloogiatele ning tehnovõrguvaldajate ettekirjutistele ja üldtingimustele.

Märkus ja täiendus 04.08.26:

- Joonisele lisatud kinnismälestiste vähimisi kaitsevööndid 50 m, kommentaar ning Muinsuskaitseasutusest tulenev (§ 31 lg 1, § 60) kohustus.

Objekt:		Valga Vallavalitsus			
KAAGJÄRVE AVALIK MÄNGUVÄLJAK Platsi, Kaagjärve küla, Valga vald, Valga maakond		Töö liik:		26009	EP
		Mänguväljak			
Joonis:	ASENDIPLAAN	Joonise nr:	Muudatus:	Mõõt:	Kuupäev:
		AS-4-02		1:500	04.08.2026
	Projekteerija: MoTeh OÜ Vesse tn 5, 11415 Tallinn MTR EEP002630	Projekteerija:		Allkiri:	
		Maastikuarhitekt Eliko Kivinurm		digiallkirjastatud	
		Kontrollis:		Allkiri:	
		Volitatud arhitekt 7 Maret Volens		digiallkirjastatud	

1 TÜÜP I
Turvaaluskatend
(liivaluskate)

