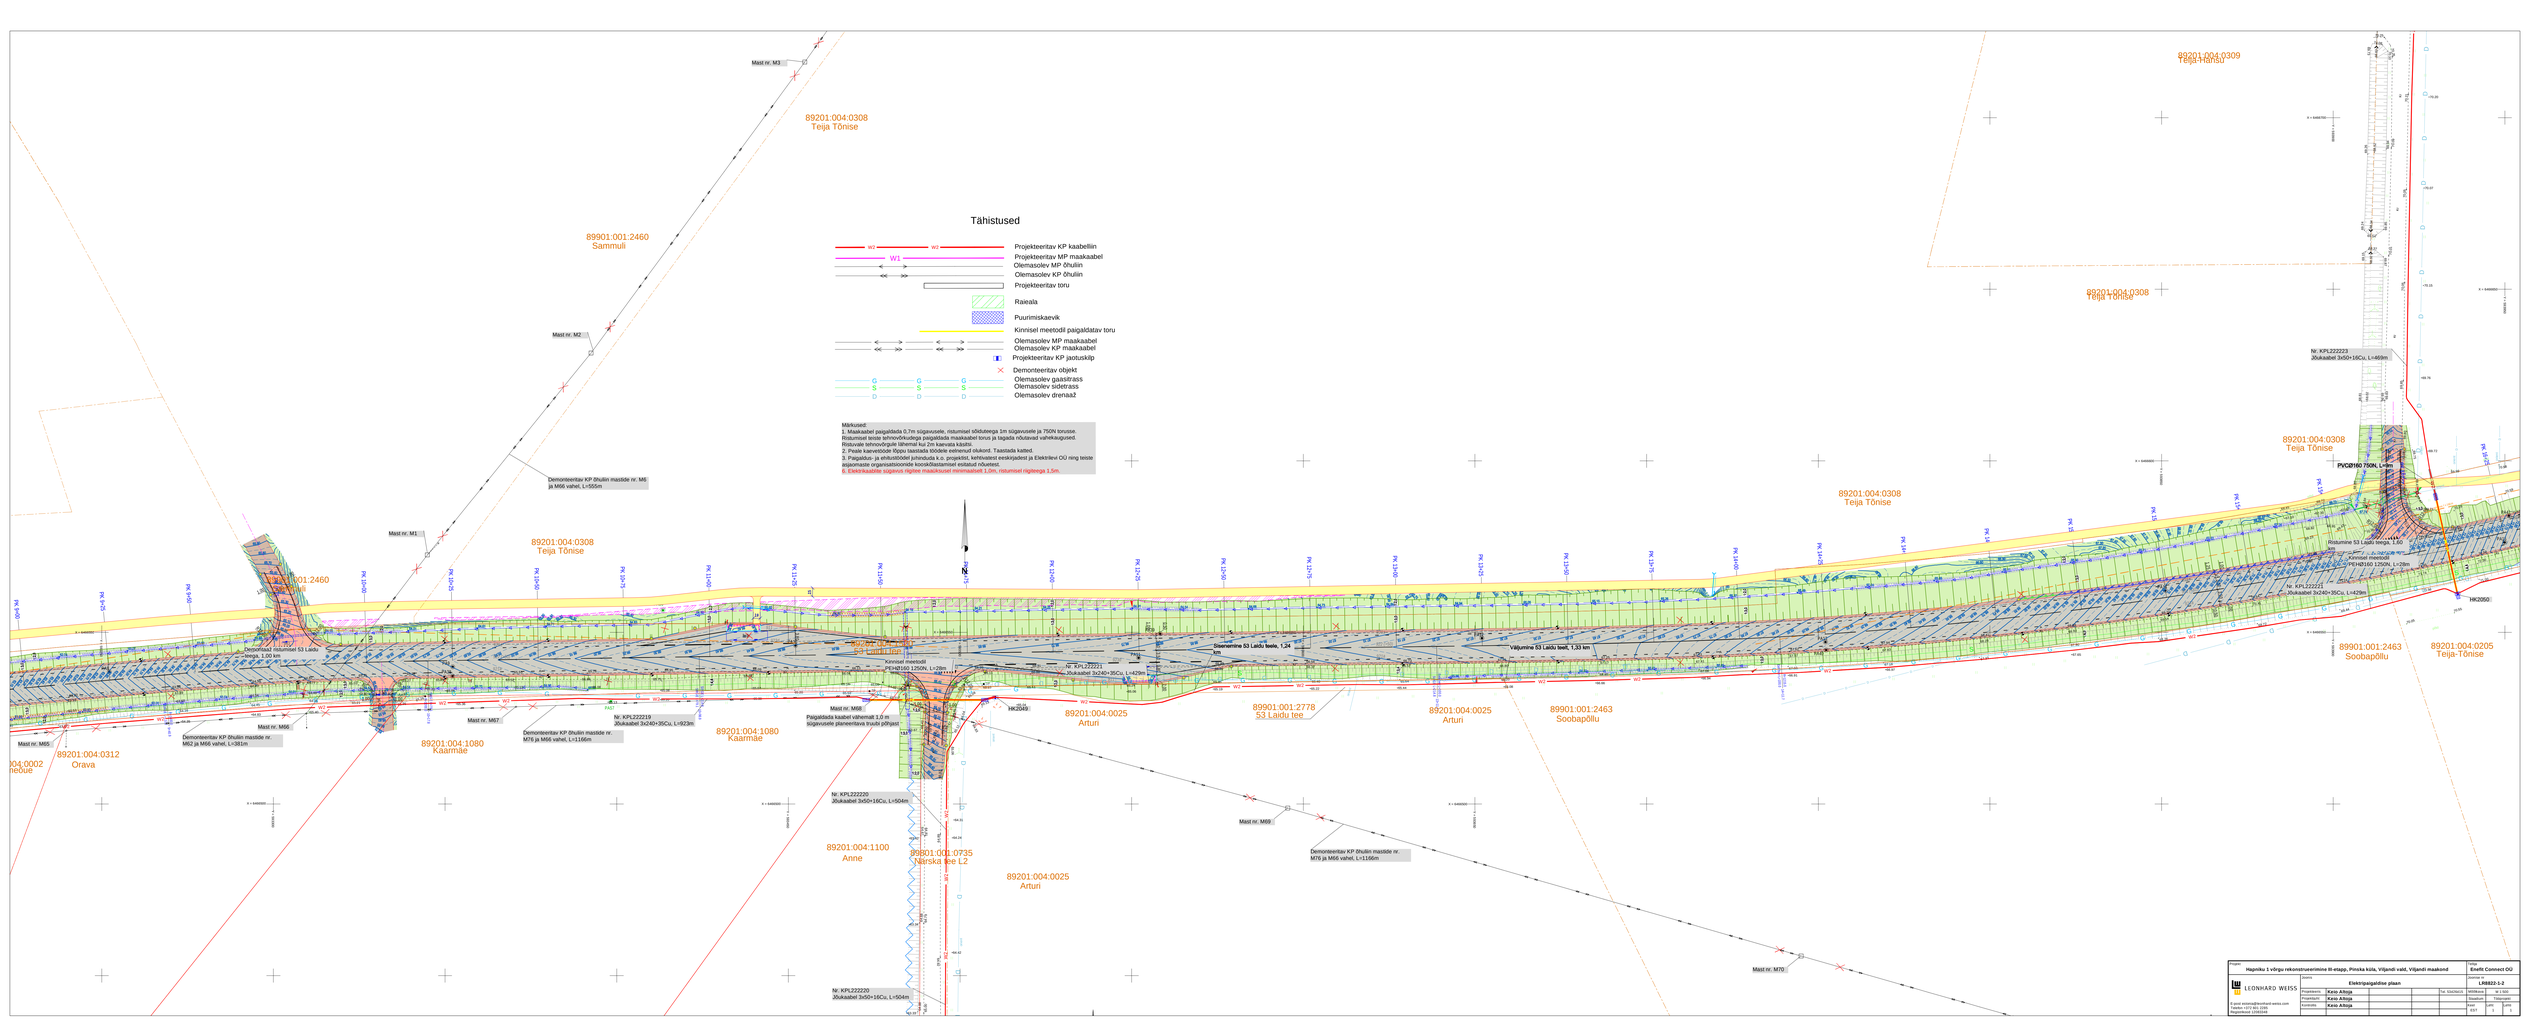

Projekt:	Hagniku 1 võrgu rekonstrueerimine III-etapp, Pinska küla, Viljandi vald, Viljandi maakond						Tellija:	Enefit Connect OÜ
LEONHARD WEISS	Elektripaigaldise plaan						Joonise nr:	LR8823-1-2
	Projekteeris	Kevo Alloja				Tel. 53425615	Mõõtkava:	M 1:500
	Projekteeris	Kevo Alloja					Töödruum:	Tellimusest
	Kontrolis	Kevo Alloja					Kuupäev:	Joonis: Leht:
								23.01 1 1

E-post: estonia@leonhard-weiss.com
Telefon +372 661 1080
Registrikood 12681648