



1 VAADE LÄÄNEST  
1 : 100

2 VAADE PÕHJAST  
1 : 100

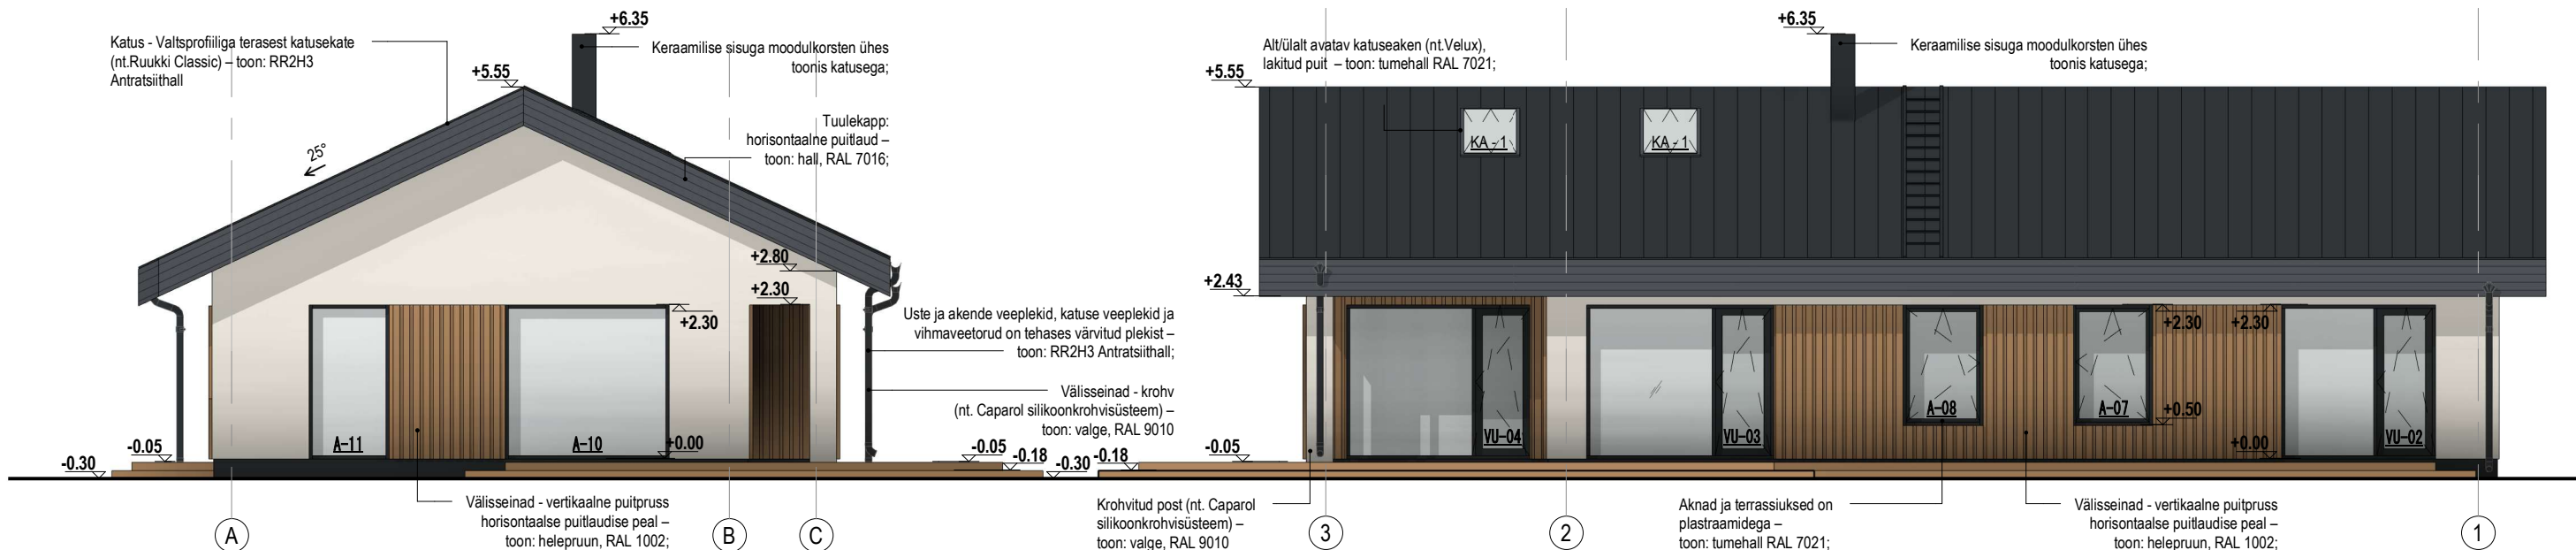

3 VAADE LÕUNAST  
1 : 100

4 VAADE IDAST  
1 : 100

	UUS MAAILM ARHITEKTUURIBÜROO OÜ Reg.nr.14672720 / MTR EEP001952 Väike-Ameerika tn 19, 10129 Tallinn info@ideaarhitektid.ee tel. +372 8804536		ÜKSIKELAMU EHITUSPROJEKT	Kuupäev 20.01.2022
	Tellija	Aleksei Semjonov	Sutlema tee 8, Hageri alevik, Kohila vald, Rapla maakond	Mõõtkava 1:100
	Arhitekt	Irina Kazantseva	Joonise nimetus	Stadium EP
	Vastutav spetsialist	Irina Kazantseva, diplomeeritud arhitekt,tase 7	VAATED	Töö nr. 2509211 Joonise nr. A-2