


Hoone nurkade geodeetilised andmed				
Nr.	X	Ol.maapind	Pr.maapind	
1	6558249.00	537239.33	61.65	61.90
2	6558253.16	537239.91	61.80	61.90
3	6558253.37	537238.42	61.80	61.90
4	6558259.11	537239.21	61.80	61.90
5	6558258.91	537240.70	61.85	61.90
6	6558266.68	537241.77	61.80	61.90
7	6558265.40	537251.03	61.80	61.90
8	6558247.73	537248.6	61.65	61.90

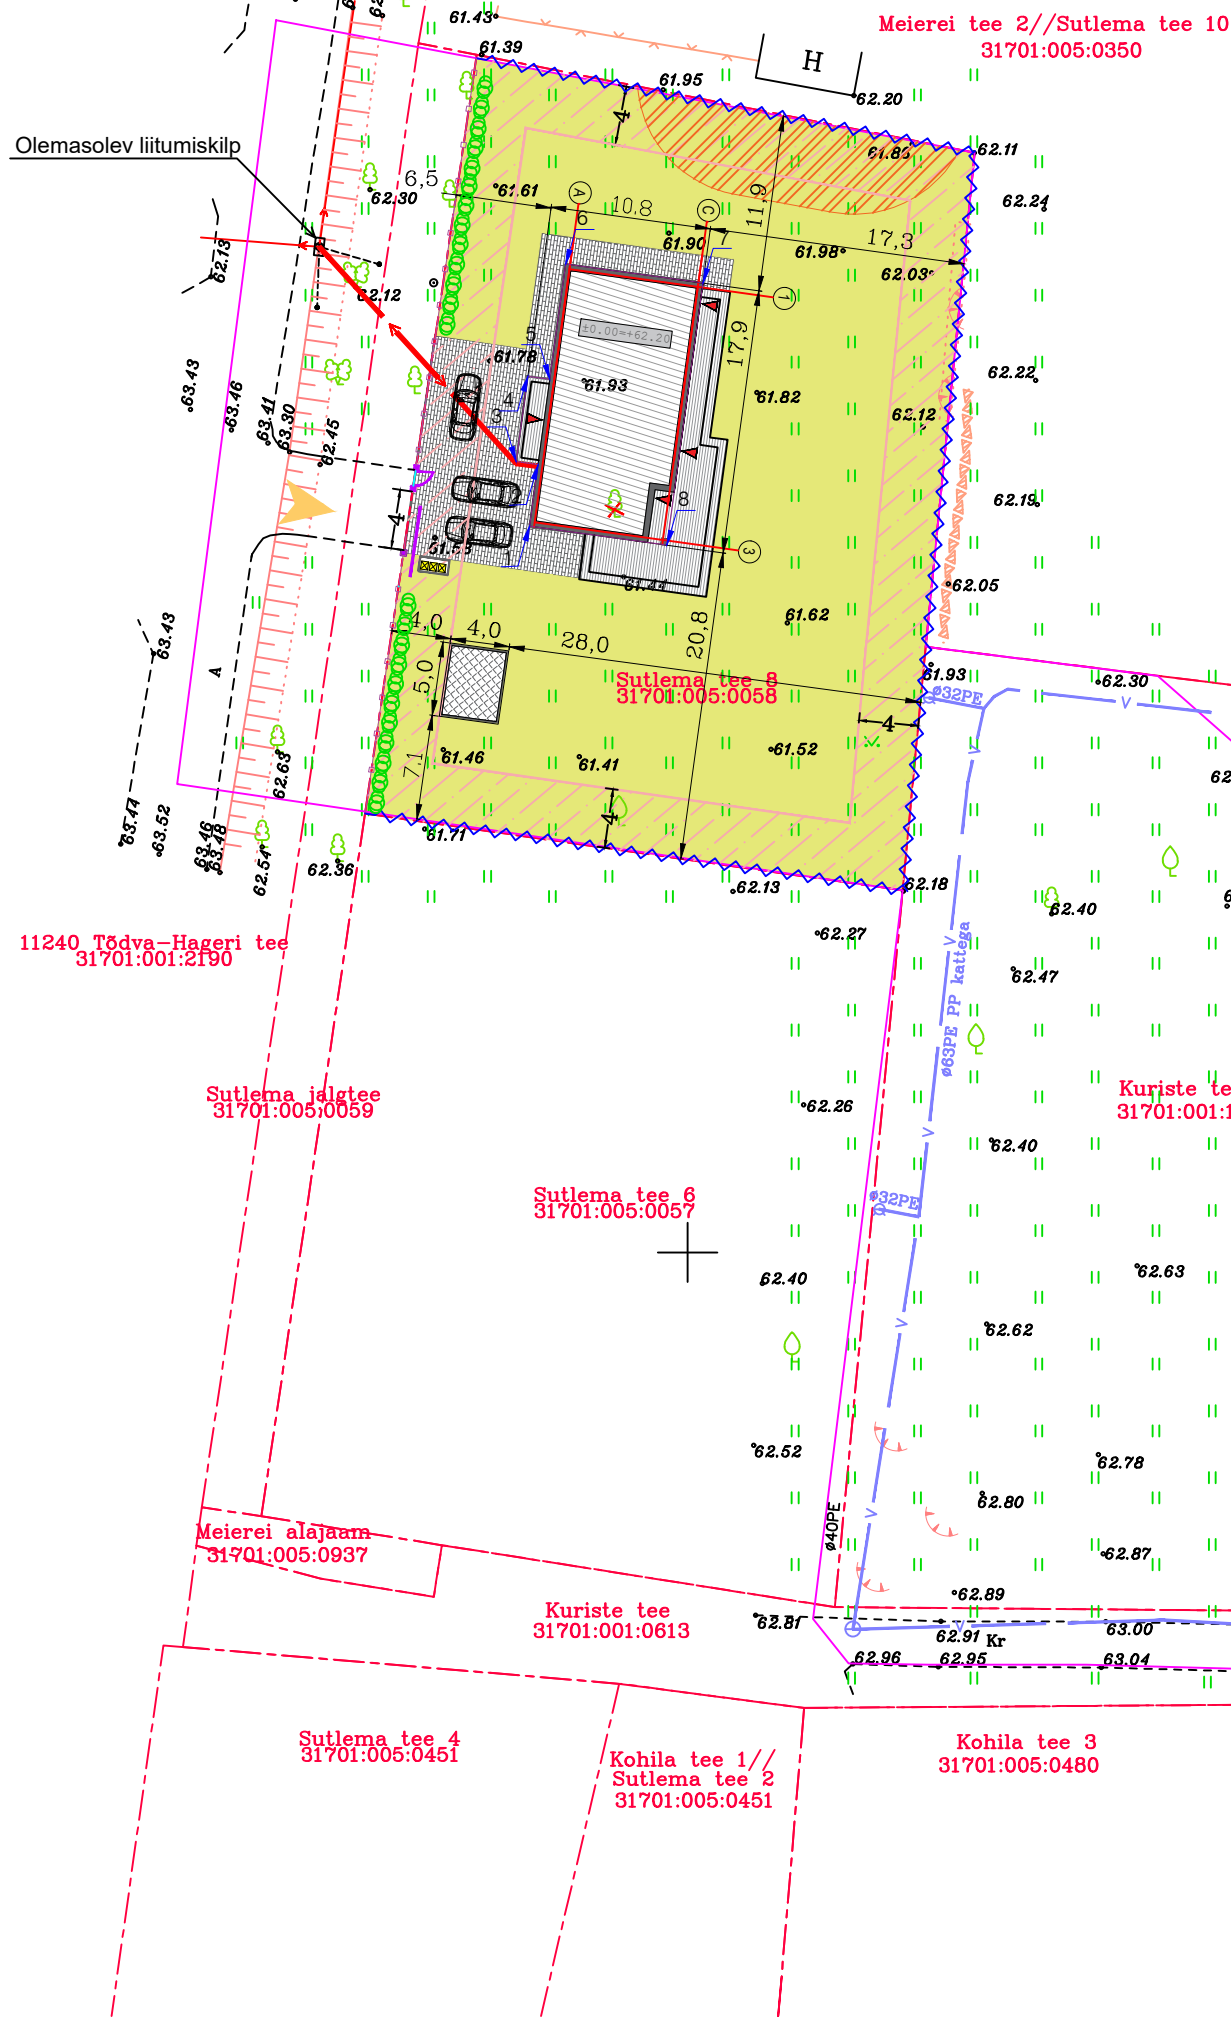


TEHNILISED NAITAJAD	
KRUNDI PIND	1799 m²
PROJEKTEERITAV ÜKSIKELAMU	
EHITISEALUNE PIND	175.6 m²
MAAPEALSE DSA ALUNE PIND	175.6 m²
SULETUD BRUTOPIND	162.2 m²
SULETUD NETOPIND	120.5 m²
HOONE ELURUUMIDE PIND	117.3 m²
TEHNOPIND	3.2 m
OLDKASUTATAV PIND	0 m
KÄETAV PIND	120.5 m²
MAAPEALSETE KORRUSTE ARV	1
MAA-ALUSTE KORRUSTE ARV	0
EHITISE MAHT	823.2 m³
MAAPEALSE DSA MAHT	823.2 m³
PIKKUS	17.9 m
LAIUS	10.8 m
KÕRGUS	5.9 m
HOONE ABSOLUUTNE KÕRGUS	67.8 m
SÕGAVUS	0 m
TUBADE ARV	5
PARKIMISKOHAD	3
TULEPOSIVUSASTE	TP-3
KRUNDI TÄISEHITUSPROTSENT	9.8 %

TINGMARGID	
	Kinnistu piir
	Naabermaja vaheline tuleohutuskuju 8 m
	Haljasala (murukate)
	Projekteeritud üksikelamu
	Projekteeritud üksikelamu ehitisealune pind
	Perspektiivne abihoone (ehitisealune pind 20 m²)
	Projekteeritud sõidu- ja kõnnitee betoonkivist
	Ehituskeeluala
	Sissepääs hoonesse
	Juurdepääs krundile
	Projekteeritud parkimiskoht
	Projekteeritud prügi konteineri koht (sillutatud alusel)
	Projekteeritud võrkpiire naaberkruntidega h=1.5 m
	Projekteeritud tänavapoolne puittlappideest piirdead h=1.5 m
	Projekteeritud liugväravad ja jalgvärav
	Olemasolev likvideeritav kõrghaljastus
	Projekteeritud elupuuekk
	Projekteeritud kinnistuisene maa-alune madalpingekaabel (kaitsetorus)
	Olemasolev õhuliin
	Olemasolev kanalisatsioonitorustik
	Olemasolev veetorustik

KAEV NR.	K1
KAEVU	1700 B/M
MAAPIND	63.15
RANT	63.10
PÕHI	62.45
TORUD	Toru põhi
1. #200Bet	62.30
2. #200Bet	62.30

Märkus:  
Koordinaadid L-Est 97 süsteemis.  
Kõrgused EH2000 süsteemis.  
Piiirid saadud Maa-ameti geoportaalist seisuga 26.08.2021.a.  
Kihil ,PIIR, esitatud piirjoonte asukohad on informatiivsed.

OU AderGeo MTR reg. EEO00465 Harjumaa Harku vald, Kumna almeader@gmail.com Tel.51974786, 58077391	Sutlema tee 8 ja lähiümbrus 31701:005:0058		2021	
	Raplamaa, Kohila vald, Hageri alevik		LEHT	LEHTI
Koostas A.Ader (geodeet 5)		30.08.21		
Allkirjastatud digitaalselt		Maa-ala plaan tehnoorkudega		M 1:500
		Töö nr		M040921

	UUS MAAILM ARHITEKTUURIBÜROO OÜ Reg.nr.14672720 / MTR EEP001952 Väike-Ameerika tn 19, 10129 Tallinn info@ideaarhitektid.ee tel. +372 56 84 999 5	ÜSİKELAMU EHITUSPROJEKT		Kuupäev 20.01.2022
		Sutlema tee 8, Hageri alevik, Kohila vald, Rapla maakond		Mootkava 1:500
Tellija	Aleksei Semjonov	Joonise nimetus		Stadium EP
Arhitekt	Irina Kazantseva, Tatjana Šturikova	ASENDIPLAAN		Töö nr. 2509211
Kontrollis	Irina Kazantseva, diplomeeritud arhitekt, tase 7, kutsetunnistus E003165			Joonise nr.
AS - 1				