


Isikliku kasutusõiguse seadmise plaan

IKÕ ala Pos nr (plaanil)	Kinnistu registriosaka nr	Katastriüksuse tunnus, nimi ja sihtotstarve	IKÕ ala pindala ruutmeetrites m ²
Pos 1	11456950	78401:101:3599 Peterburi tee T20; transpordimaa	62

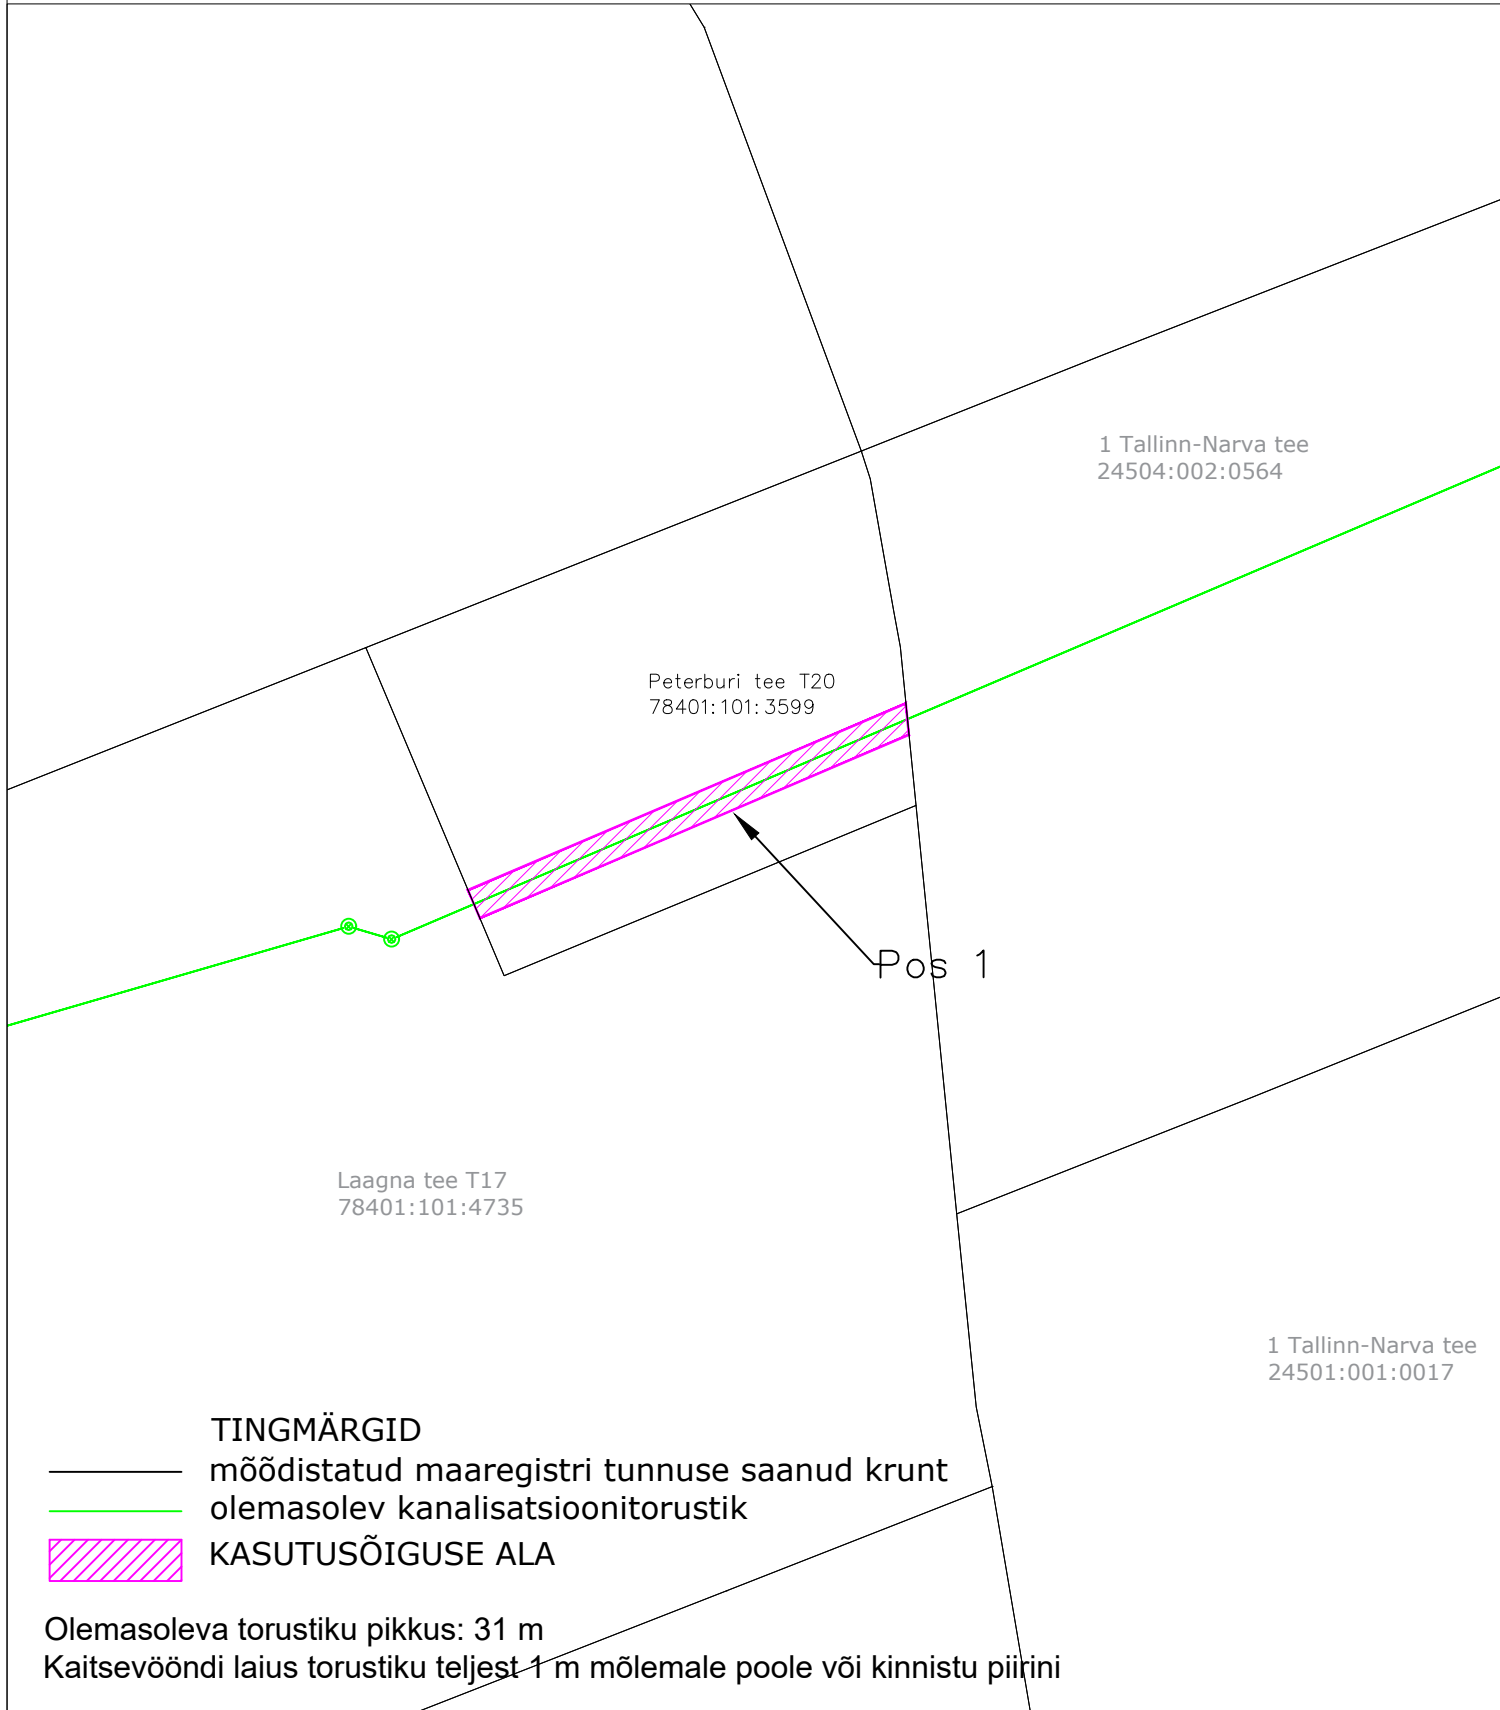

Tallinna Linnavalikogu 14.12.2023 otsuse nr 121 ühisveevarustuse ja -kanalisatsiooni põhitegevuspiirkonnas Tallinna linna omandis olevate ühisveevärgi ja -kanalisatsiooni koosseisu kuuluvate ehitiste tasuta võõrandamine AS-le Tallinna Vesi

Töö nr –

AS Tallinna Vesi

M 1: 500

A4

26.03.2025