
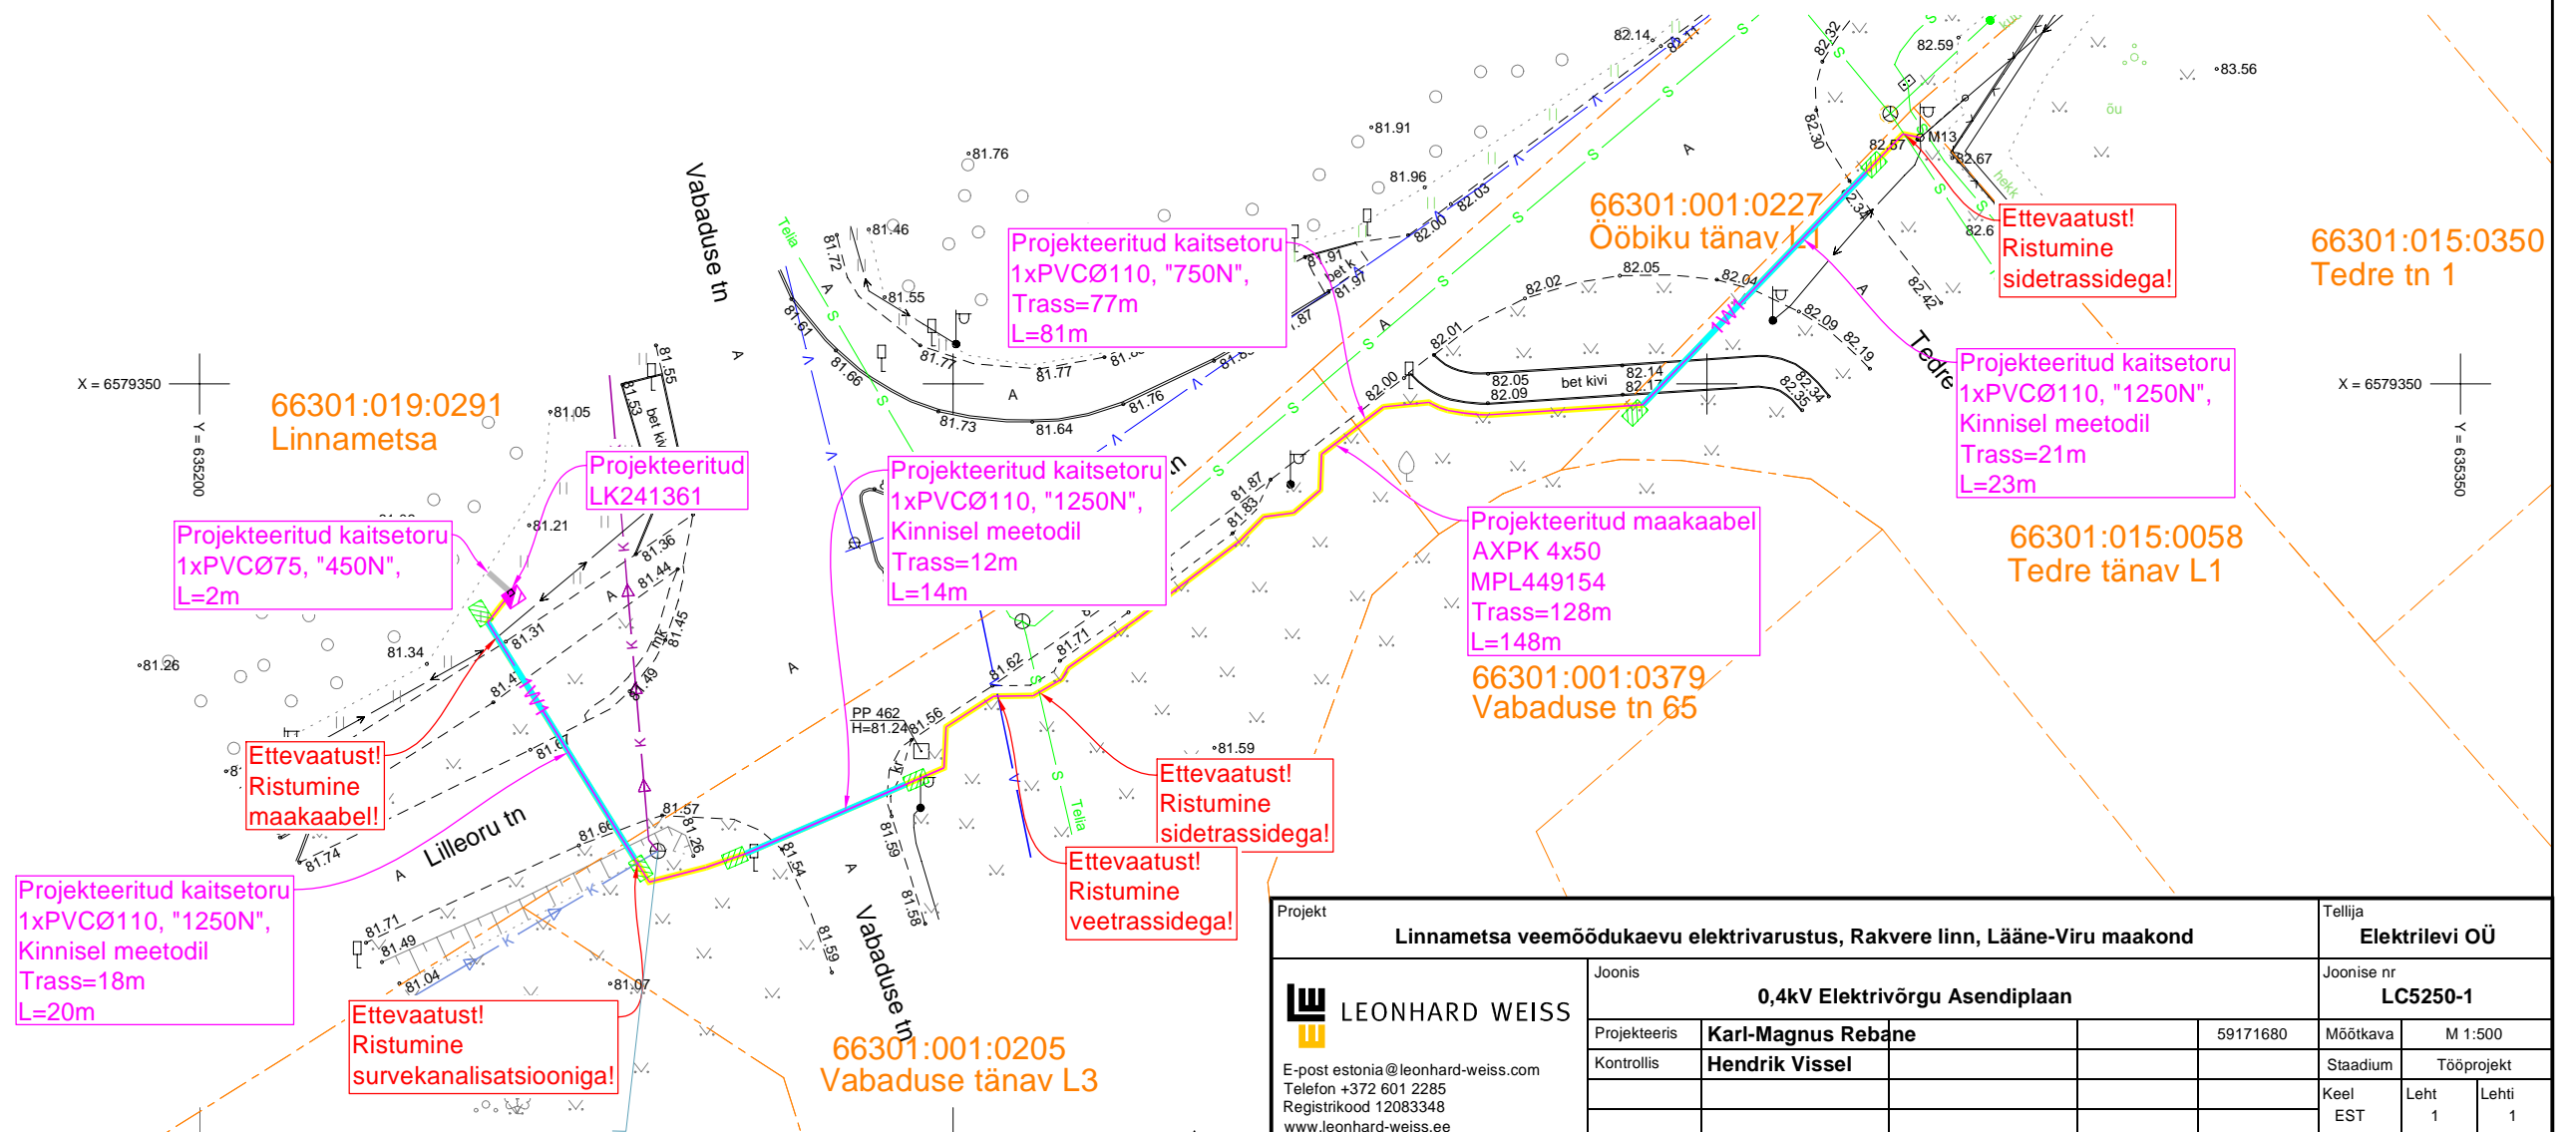
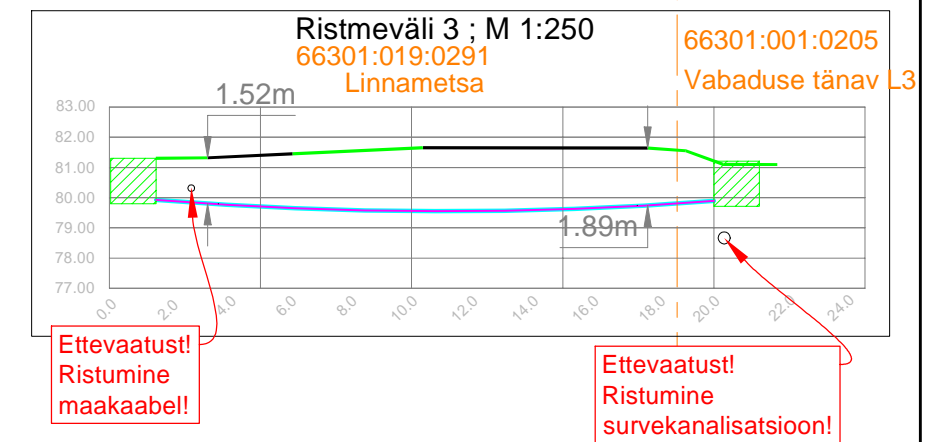
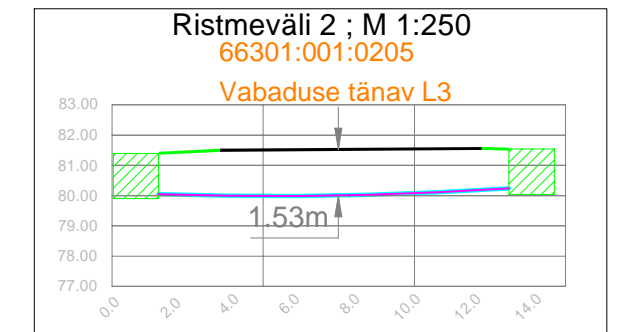


TINGMÄRGID

	Kinnistu piir
	Projekteeritud 0,4kV maakaabel
	Projekteeritud liitumiskilp
	Projekteeritud kaitseturu 750N
	Projekteeritud kaitseturu 450N
	Projekteeritud kaitseturu 1250N, kinniselt
	Olemasolev MP maakaabel
	Olemasolev MP õhuliin
	Olemasolev survekanalisatsioon
	Olemasolev veetrass
	Olemasolev sidetrass
	Olemasolev sidetrass

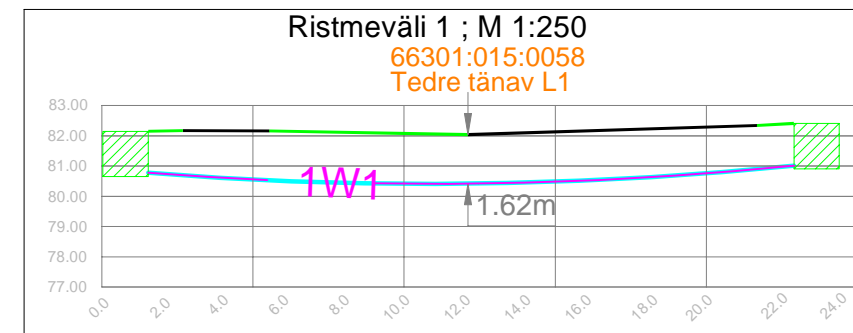

Projekt	Linnametsa veemöödukaevu elektrivarustus, Rakvere linn, Lääne-Viru maakond				Tellija	Elektrilevi OÜ	
 LEONHARD WEISS E-post estonia@leonhard-weiss.com Telefon +372 601 2285 Registrikood 12083348 www.leonhard-weiss.ee	Joonis	0,4kV Elektrivõrgu Asendiplaan			Joonise nr	LC5250-1	
	Projekteeris	Karl-Magnus Rebane			59171680	Möötkava	M 1:500
	Kontrollis	Hendrik Vissel				Stadium	Tööprojekt
						Keel EST	Leht 1