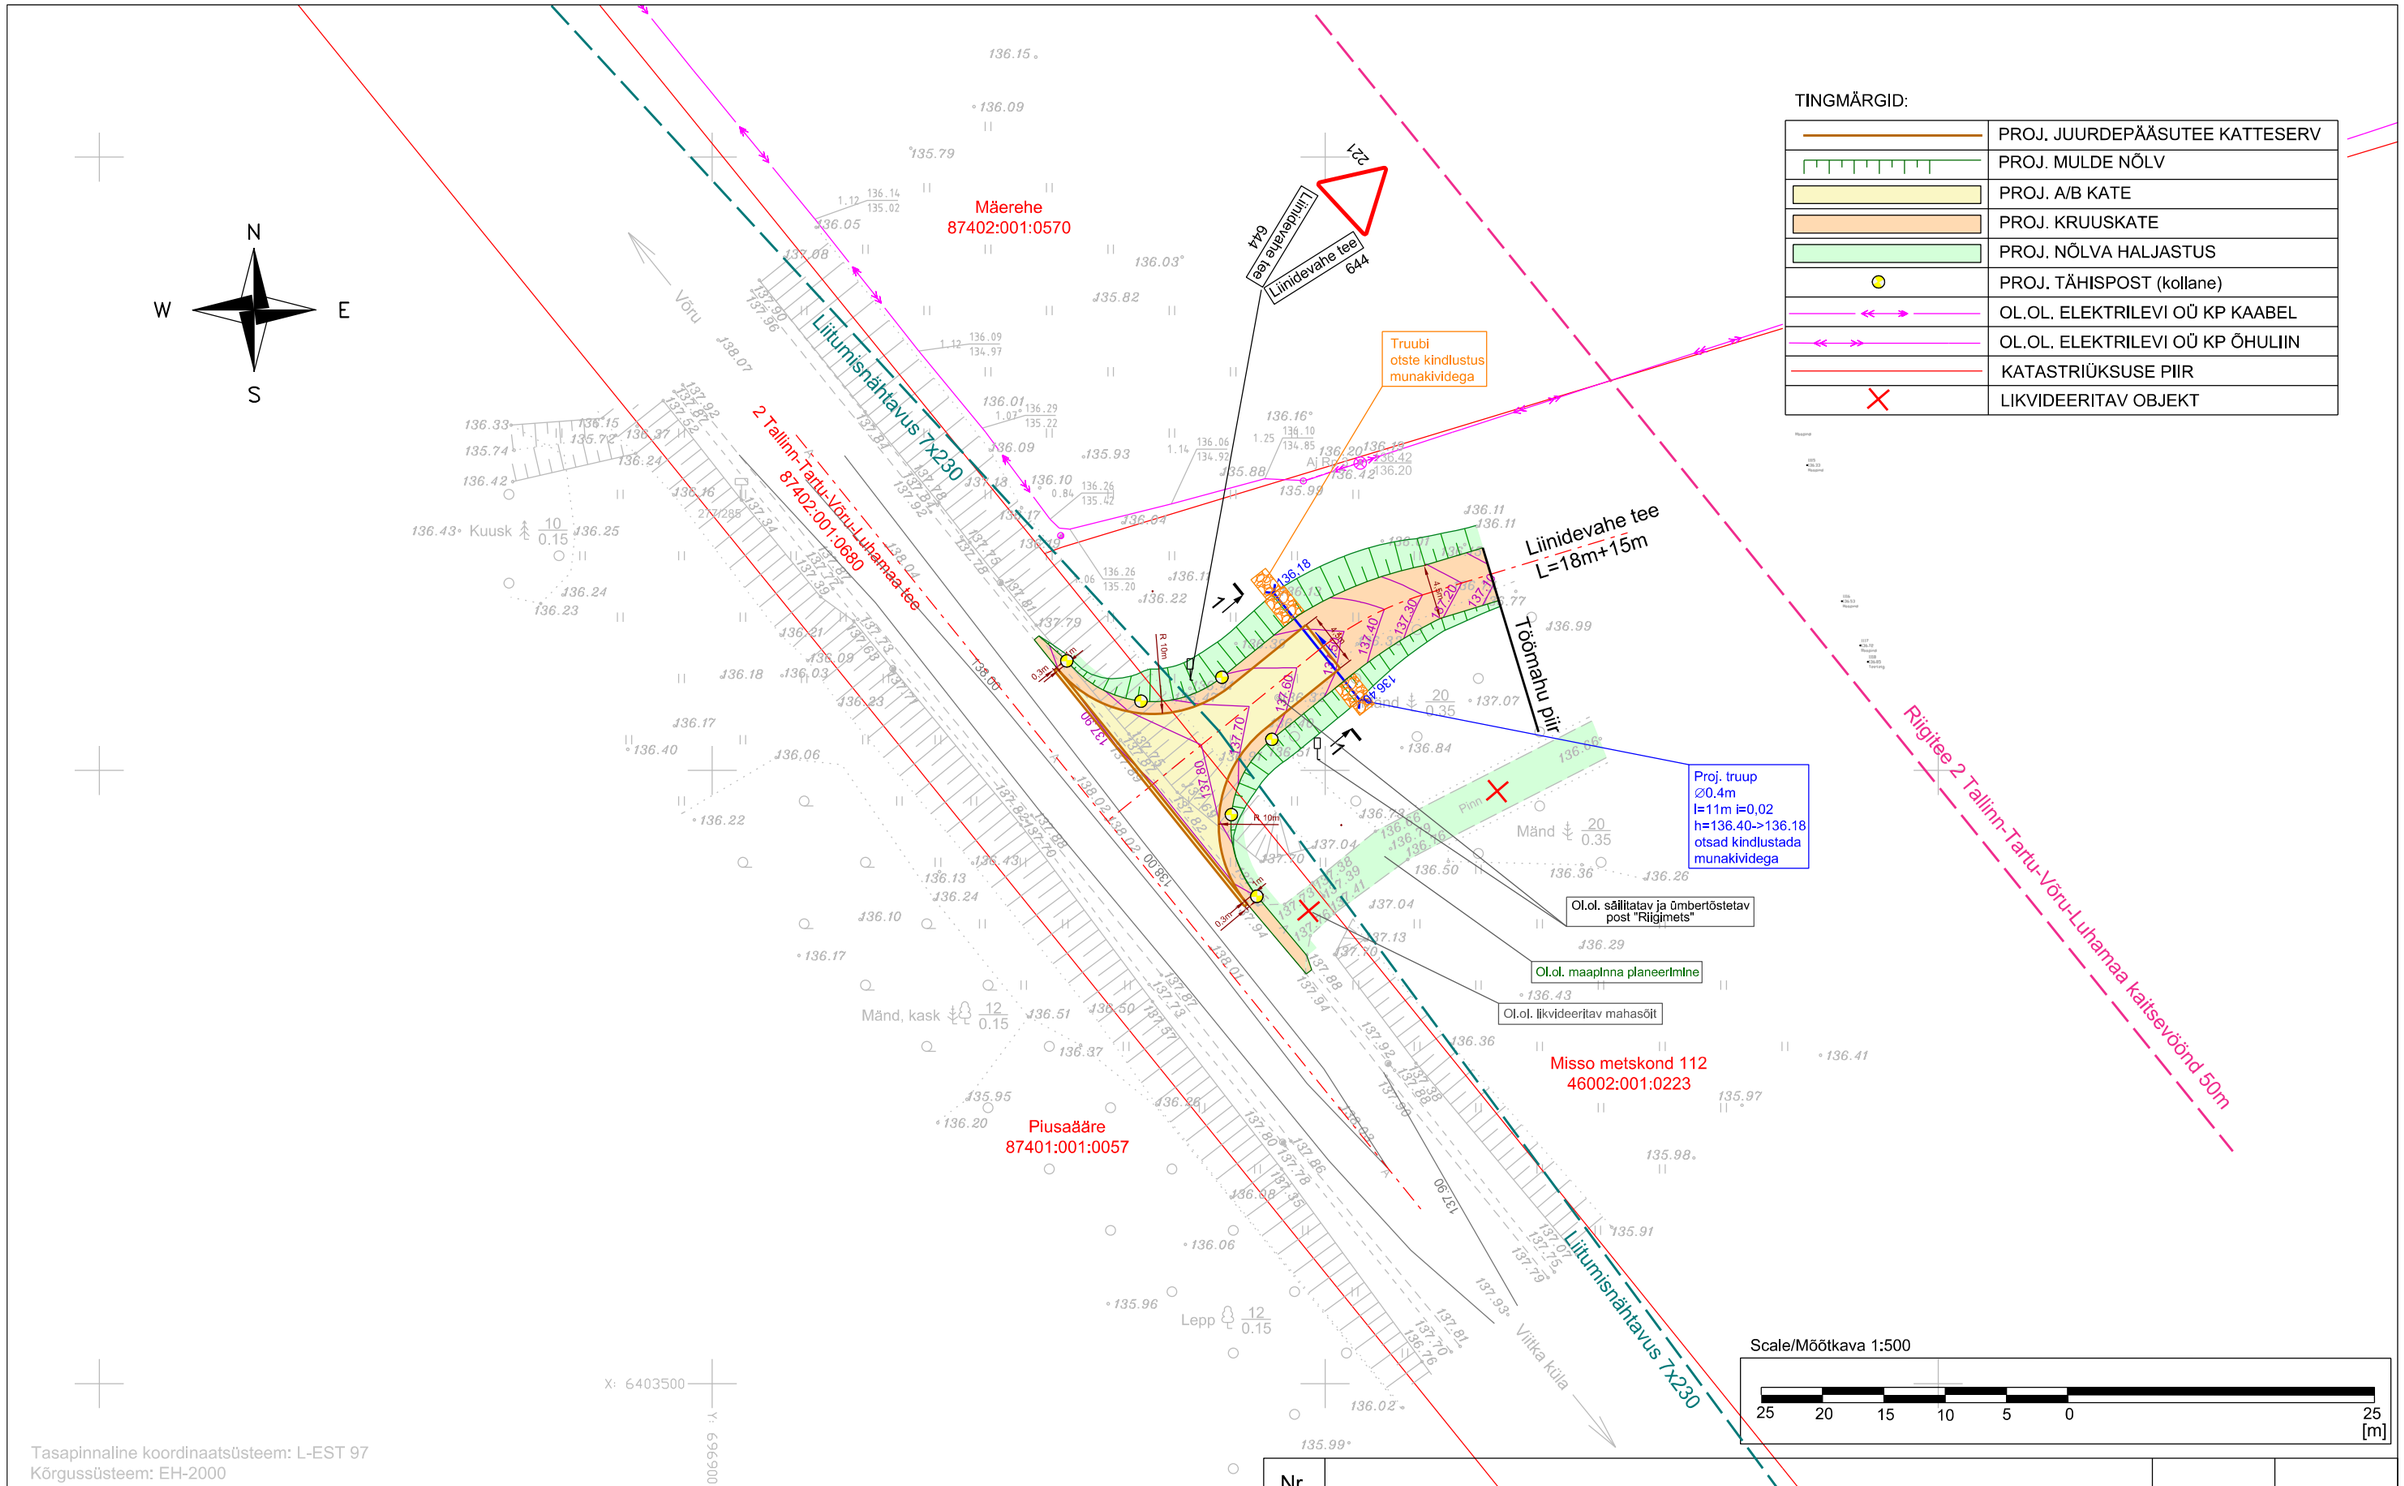

MAA VESI PROJEKTEERIMISBÜROO

Tulika 19
10613 Tallinn
tel. 6528408
tel. 5070951
maajavesi@maajavesi.ee

MATER reg.nr.MP0008-00
MTR reg.nr.EP10033667-0001

Töö number:	221410
Tellija:	Riigimetsa Majandamise Keskus
Autor:	J.Käsk
Vast.spets:	T.Ploompuu
Objekt:	Muzako teed
Joonise nimi:	Ristumiskoha topo-geodeetiline maa-ala plaan

Joonis	1	Leht	1/9	Mõõt	1:500	Kuup.	08.2022

Nr.			

Teelahendused OÜ
MTR ELK000135, EEP004085, EPE001377

TELLIJA/CLIENT	AS Projekteerimisbüroo Maa ja Vesi
OBJEKT/OBJECT	Võru maakond, Võru vald, Vana-Vastseliina küla 2 Tallinn-Tartu-Võru-Luhamaa tee
LÕIK/SECTION	Mahasõidukoht Liinidevahe teele km 273,751

PROJ/DESIGNED	ALLKIRI/SIGNATURE	KUUPÄEV/DATE	JOONISE NIMETUS/DRAWING NAME
A. Afanasjev		07.11.2022	Asendiplaan

KONTR/CHECKED	ALLKIRI/SIGNATURE	KUUPÄEV/DATE	PROJ NR/PROJ NO	JOONISE NR/ DRAWING NO	PROJ.ETAPP/DESIGN STAGE	MÕÕT/SCALE	REV
J. Jermolovitš		07.11.2022	PP-22-32	1.9	Põhiprojekt	1:500	0