


Ristimäe vahtkonna tee ja Haavamäe tee


Märkused:
Kõrgused EH2000 süsteemis

Mh 1:100
Mv 1:5000

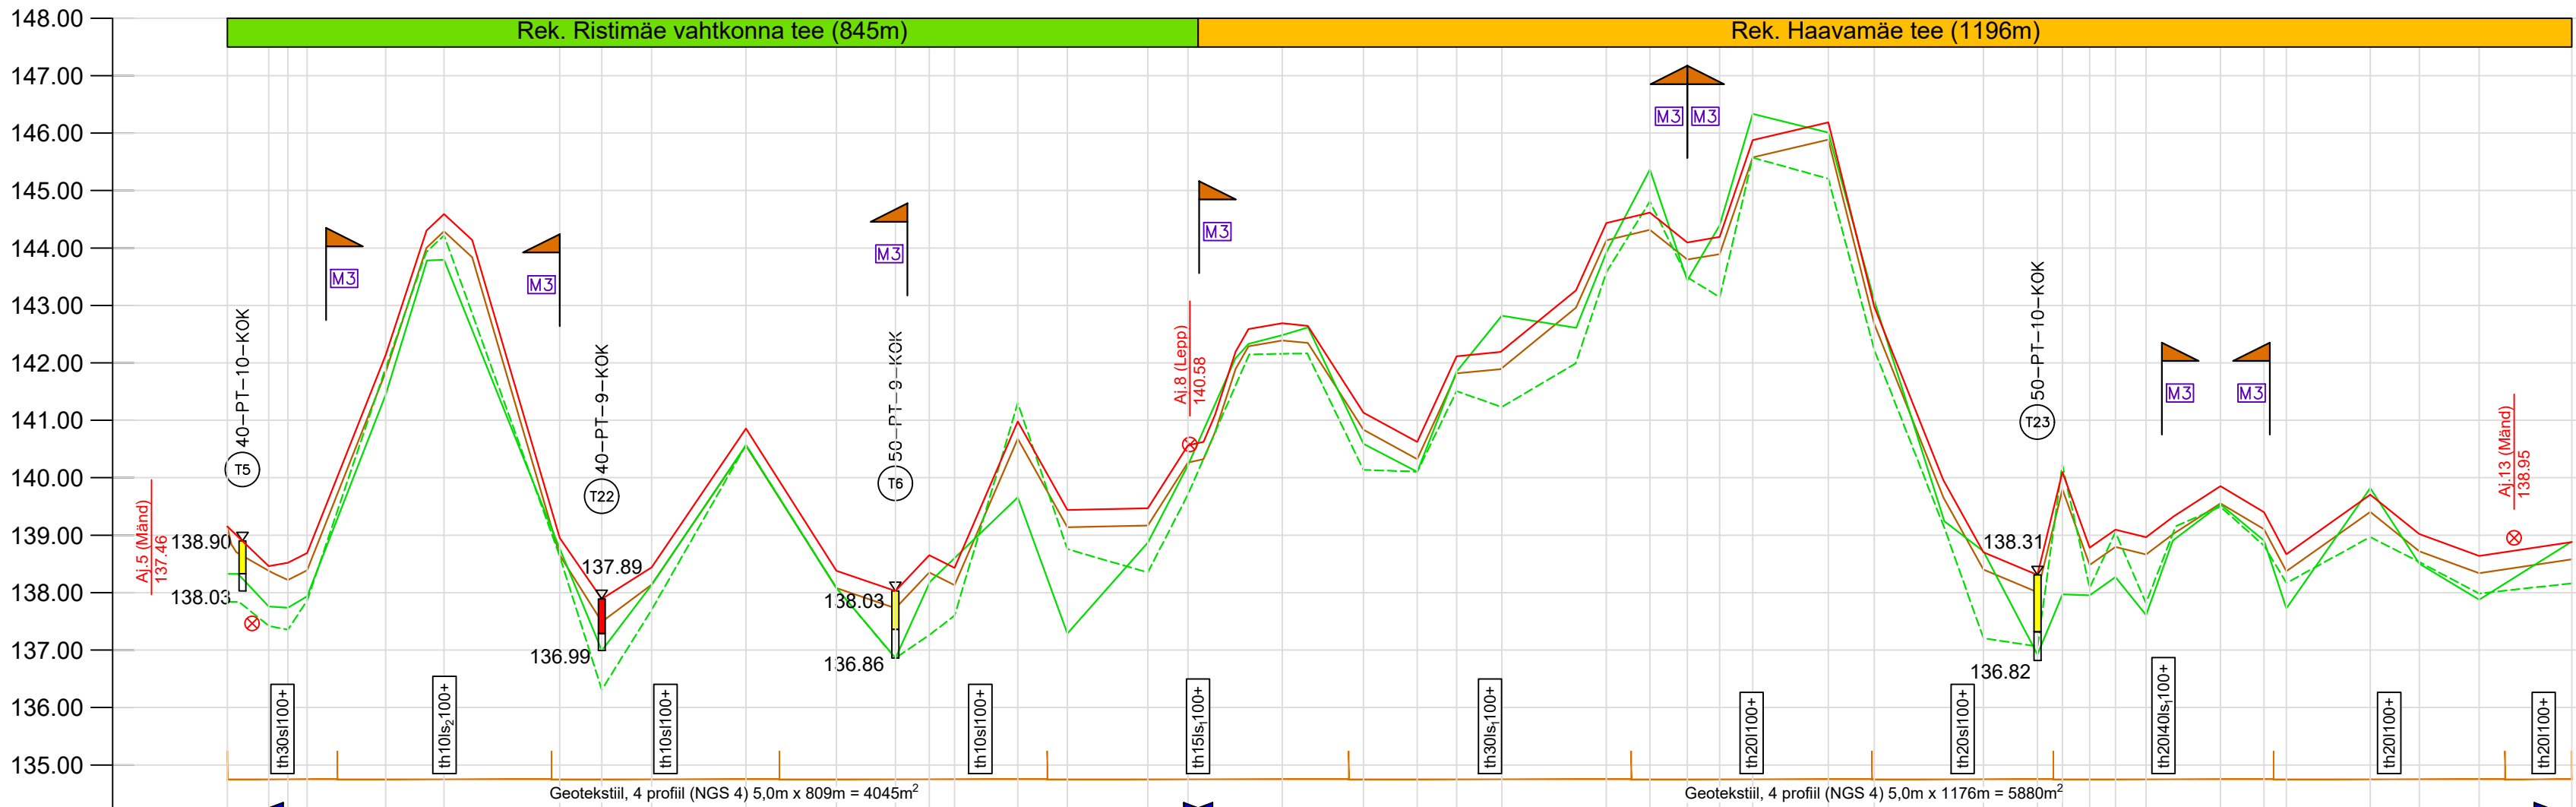


1	Ristiprofiili tüüp (nr)	
2	Katendi tüüp	(cm)
3	Teekatte kõrgusarvud tee teljel	(m)
4	Olemasoleva teekatte kõrgusarvud tee teljel/muldel	(m)
5	Maapinna kõrgusarvud vasakul	(m)
6	Maapinna kõrgusarvud paremal	(m)
7	Pikettide vahekaugused	(m)
8	Piketi number	
9	Sirge ja kõvera pikkus	(m)
10	Vasaku trassiserva kaugus tee teljest	(m)
11	Vasaku kraavi siservesa kaugus tee teljest	(m)
12	Sirgestatud trassi plaan	
13	Parema kraavi siservesa kaugus tee teljest	(m)
14	Parema trassiserva kaugus tee teljest	(m)
15	Kilometraaž	(km)

LEPPEMÄRGID

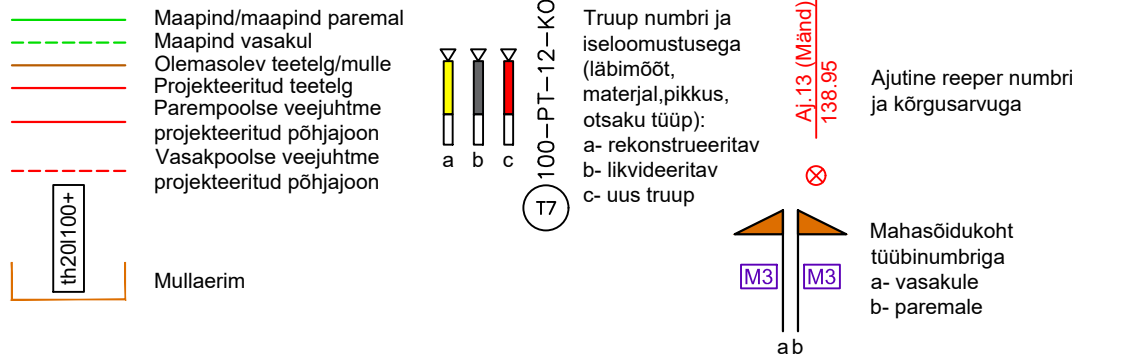

LEPPEMÄRGID TRASSIPLAANIL

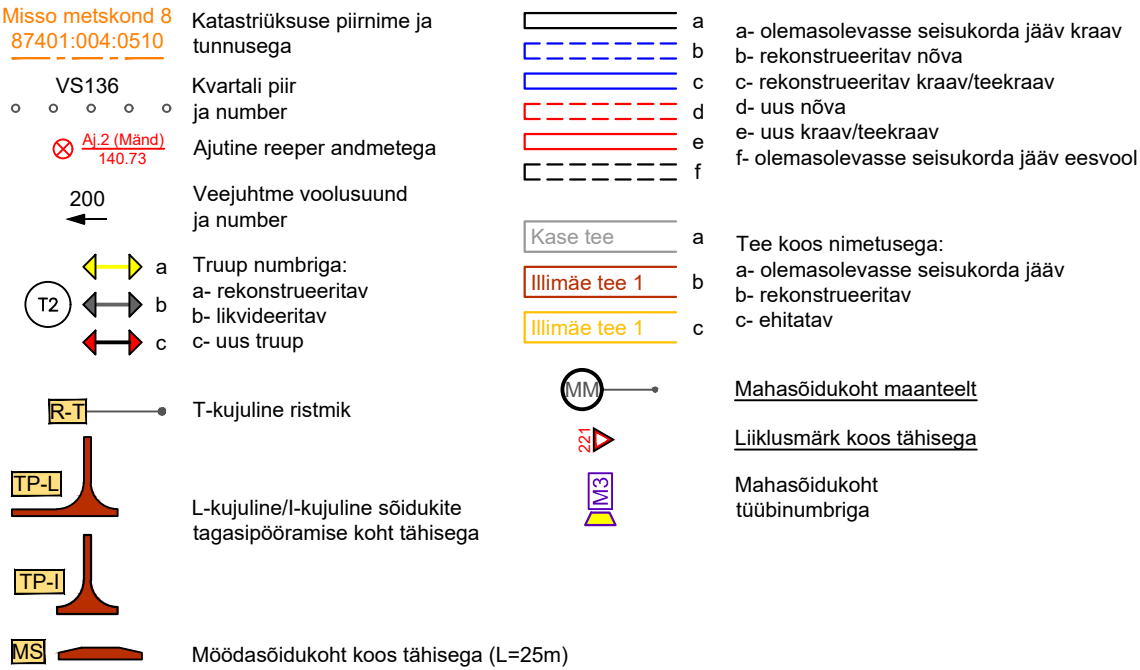

Töö number: 221410	
Tellija: Riigimetsa Majandamise Keskus	
Objekt: Muzakoo teed	Autor: J.Käsk
Joonise nimi: Ristimäe vahtkonna tee ja Haavamäe tee pikiprofiilid	Vast.spets: H.D.Ots
Joonis 3.4	Leht 4/5
Mõõt 1:100/1:5000	Kuup. 01.2023