N
W E
S

TINGMÄRGID:

	PROJ. JUURDEPÄÄSUTEE KATTESERV
	PROJ. MULDE NÕLV
	PROJ. A/B KATE
	PROJ. KRUUSKATE
	PROJ. NÕLVA HALJASTUS
144,10	PROJ. KRAAV
	OL.OL. KRAAVI PUHASTAMINE
	KATASTRIÜKSUSE PIIR
	LIKVIDEERITAV OBJEKT

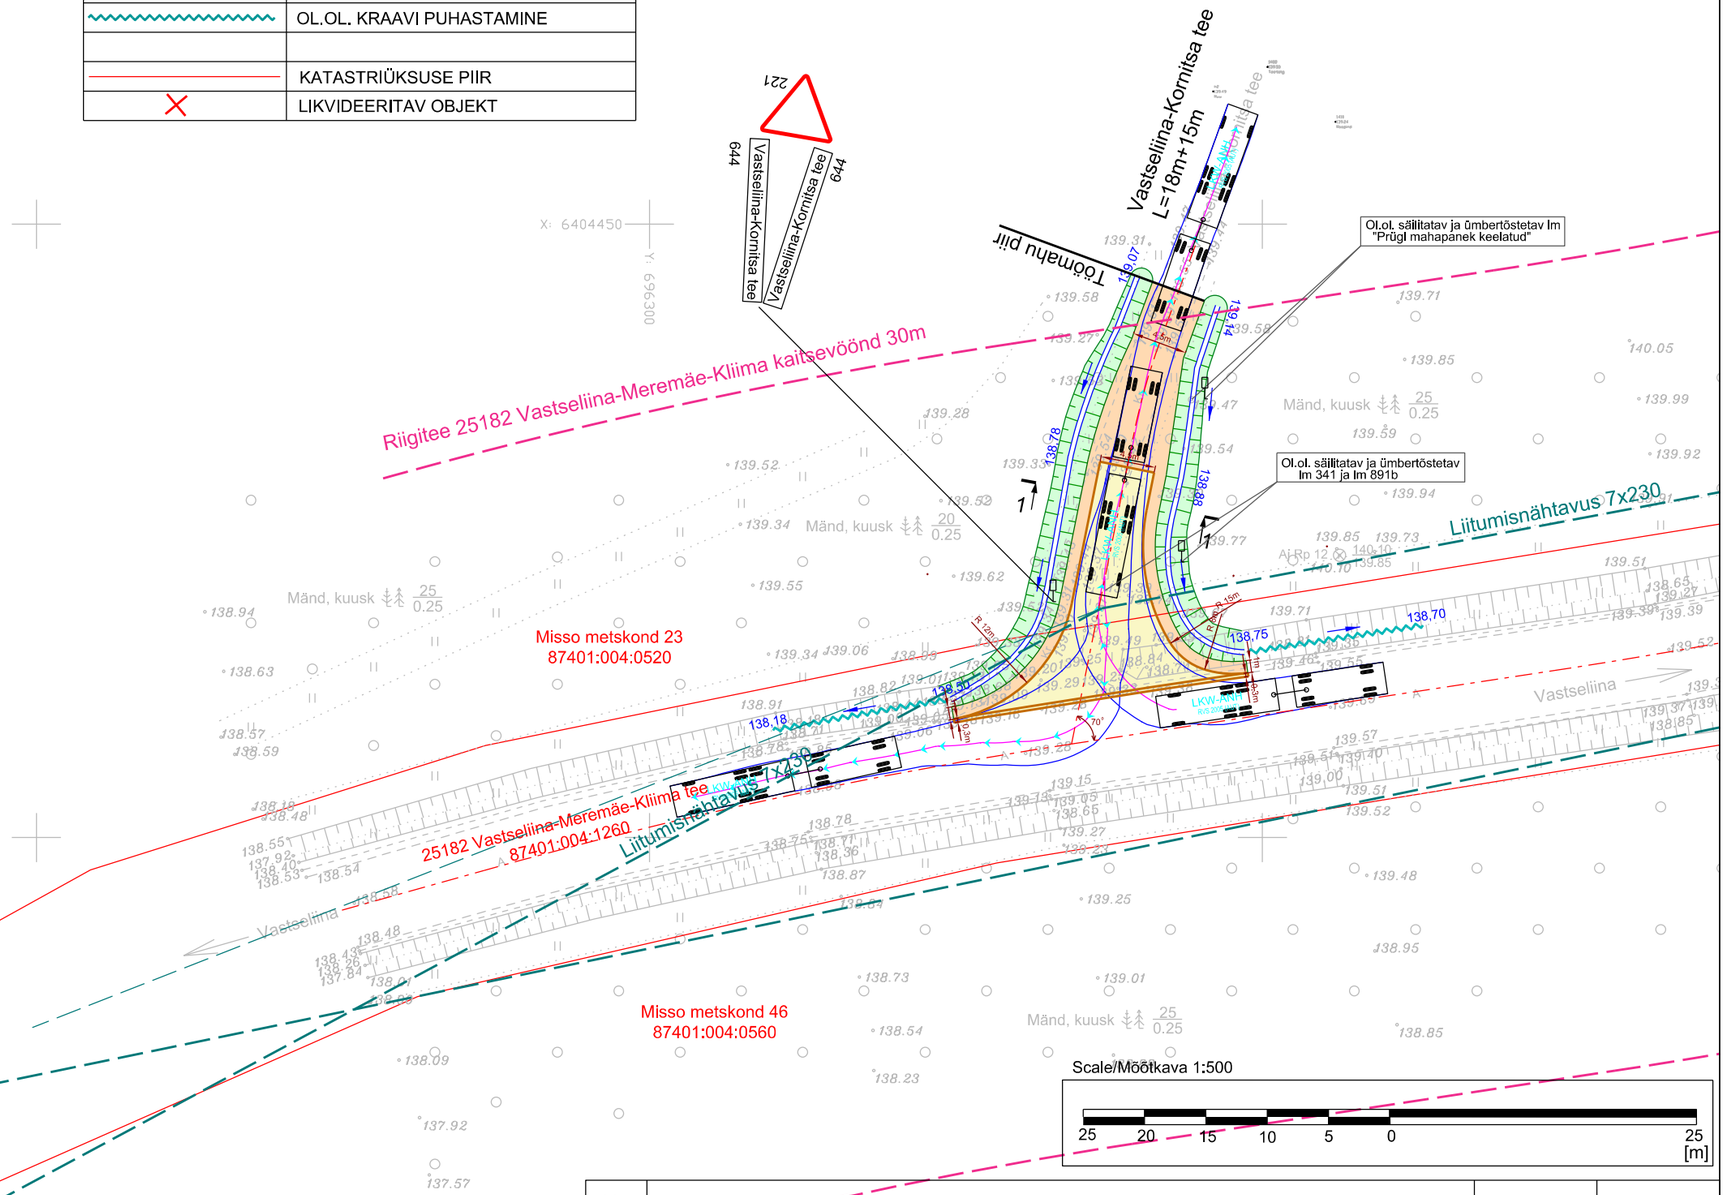

Scale/Mõõtkava 1:500

25 20 15 10 5 0 25 [m]

Tasapinnaline koordinaatsüsteem: L-EST 97
Kõrgussüsteem: EH-2000

MAA VESI PROJEKTEERIMISBÜROO
Tulika 19
10613 Tallinn
tel. 6528408
tel. 5070951
maajavesi@maajavesi.ee
MAT ÜR reg nr.MP0008-00
MTR reg.nr.EP10033667-0001

Töö number:	221410
Tellija:	Riigimetsa Majandamise Keskus
Autor:	J.Käsk
Vast.spets:	T.Ploompuu
Objekt:	Muzako tee 50
Joonise nimi:	Ristumiskoha topo-geodeetiline maa-ala plaan

Joonis	1	Leht	1/9	Mõõt	1:500	Kuup.	08.2022

Nr.

Teelahendused OÜ
MTR ELK000135, EEP004085, EPE001377

TELLIJA/CLIENT	AS Projekteerimisbüroo Maa ja Vesi
OBJEKT/OBJECT	Võru maakond, Võru vald, Külaoru küla 25182 Vastseliina-Meremäe-Kliima tee
LÕIK/SECTION	Mahasõidukoht Vastseliina-Kornitsa teele km 0,193

PROJ/DESIGNED	ALLKIRI/SIGNATURE	KUUPÄEV/DATE	JOONISE NIMETUS/DRAWING NAME				
A. Afanasjev		07.11.2022	Autorongi pöördekoridorid (18,75m)				
KONTR/CHECKED	ALLKIRI/SIGNATURE	KUUPÄEV/DATE	PROJ NR/PROJ NO	JOONISE NR/ DRAWING NO	PROJ ETAPP/DESIGN STAGE	MÕÕT/SCALE	REV
J. Jermolovitš		07.11.2022	PP-22-32	3.6	Põhiprojekt	1:500	0