
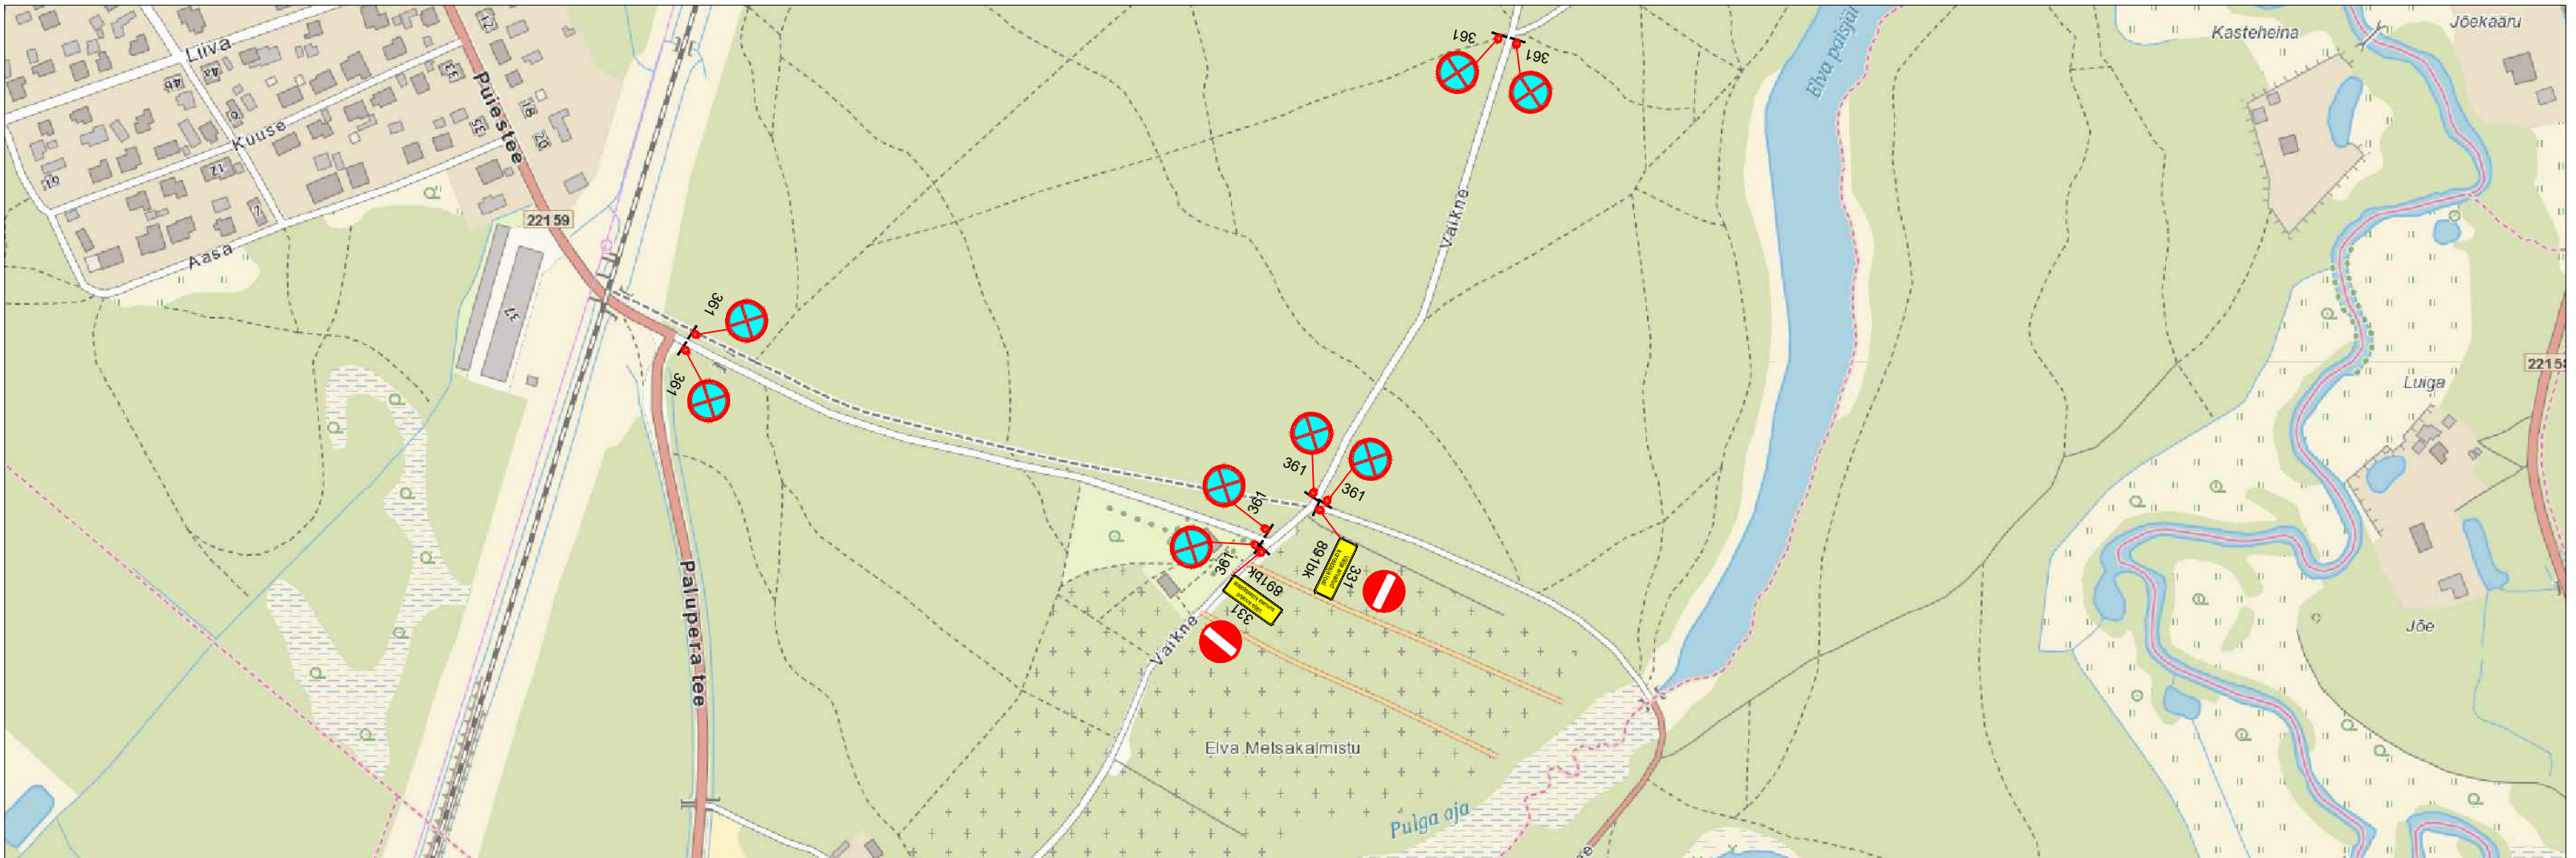
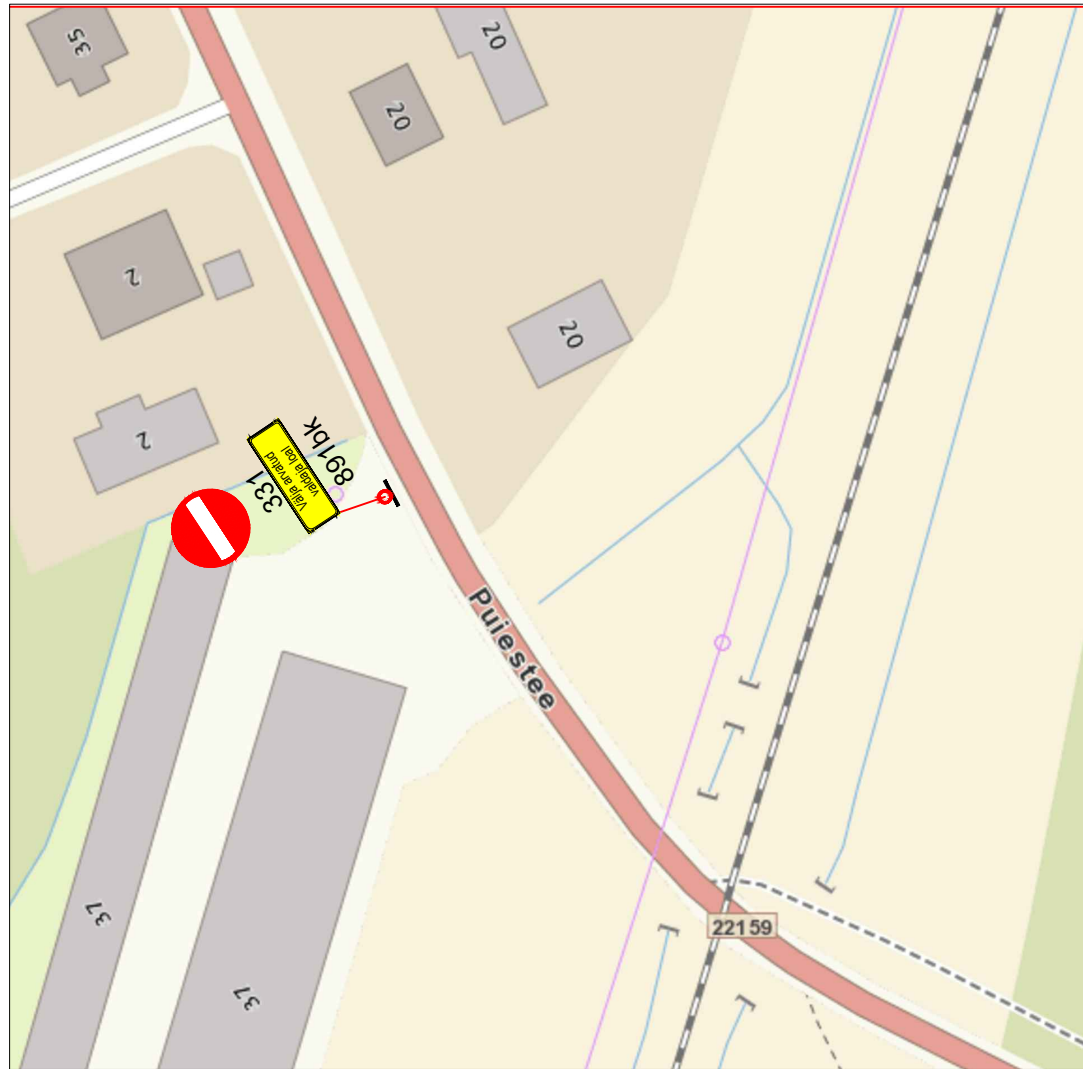


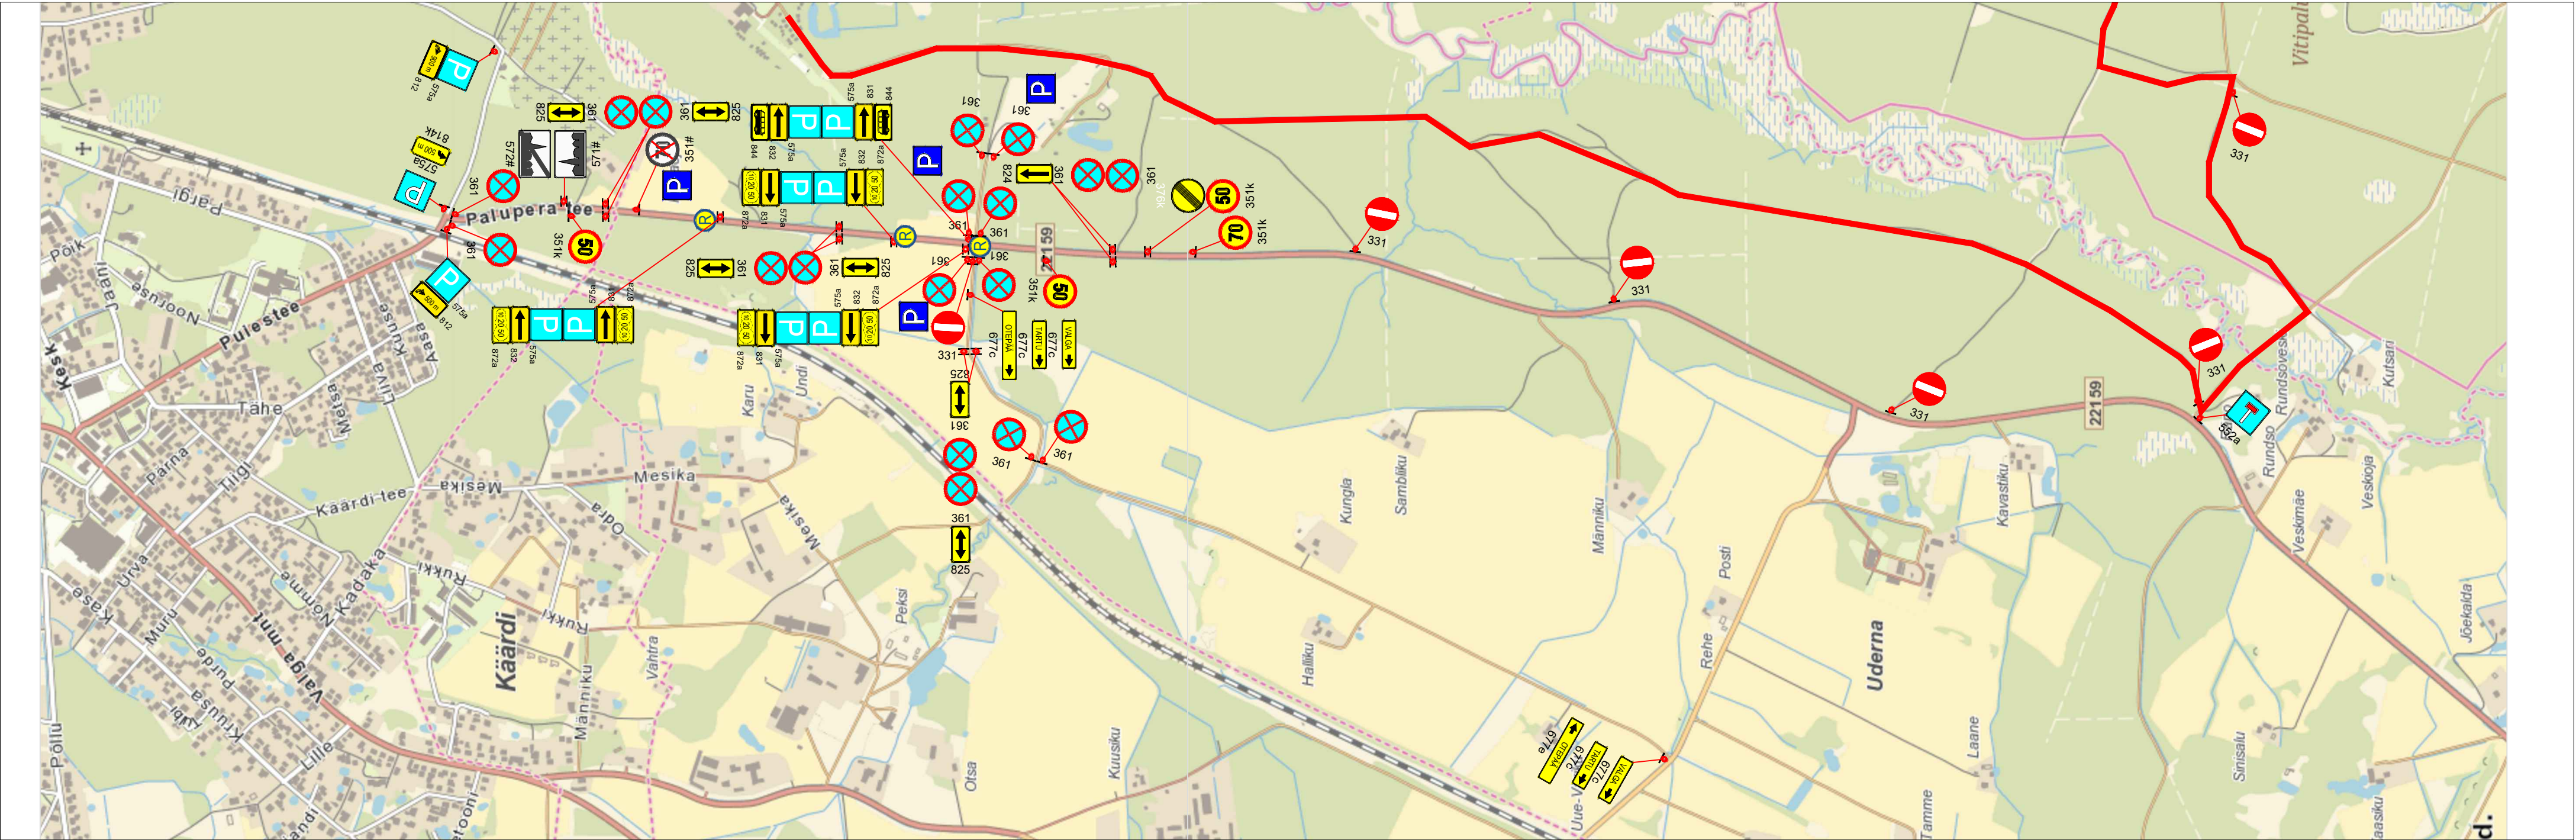

Märkused:

1. Muud olemasolevad liiklusemärgid, mis lähevad vastuollu antud ajutise ehitusajaga liiklusemärgidega, tuleb kinnitada.
2. Vajadusel korrigeerida liiklusemärgide tööetapi olukorra kohaseks.
3. Vajadusel lisada objektile täiendavaid liiklusemärgid.
4. Ajutised ehitusajaga liiklusemärgid tuleb paigaldada nii, et nad on liiklusele üheselt mõistetavad ja arusaadavad.
5. Tagada kogu ehitustööde vältel ajutiste liiklusemärgide püstitamine ja loetavus.
6. Joonist lugeda märgitud numbrite järgi.

LEPPEMÄRGID			 Lõunaliiklus Sinu liikluskorraldaja Turu 63, 51004, Tartu, Telefon: +372 5248 400 E-post: lõunaliiklus@gmail.com	Projekti nimetus:		Kuupäev 15.08.2024	
 Töötsoon				Objekti asukoht:		Töö nr: 293/23	
 Paigaldatav ajutine liiklusmärk				Tartu ja Valga maakond		Joonis nr : 2 - (5)	
 Olemasolev liiklusmärk				Joonis: Ajutine liikluskorraldusskeem		Mõõtkava	
				Koostas: Indrek Vähi			
			Tellija: Klubi Tartu Maraton				