


Joonis: 1

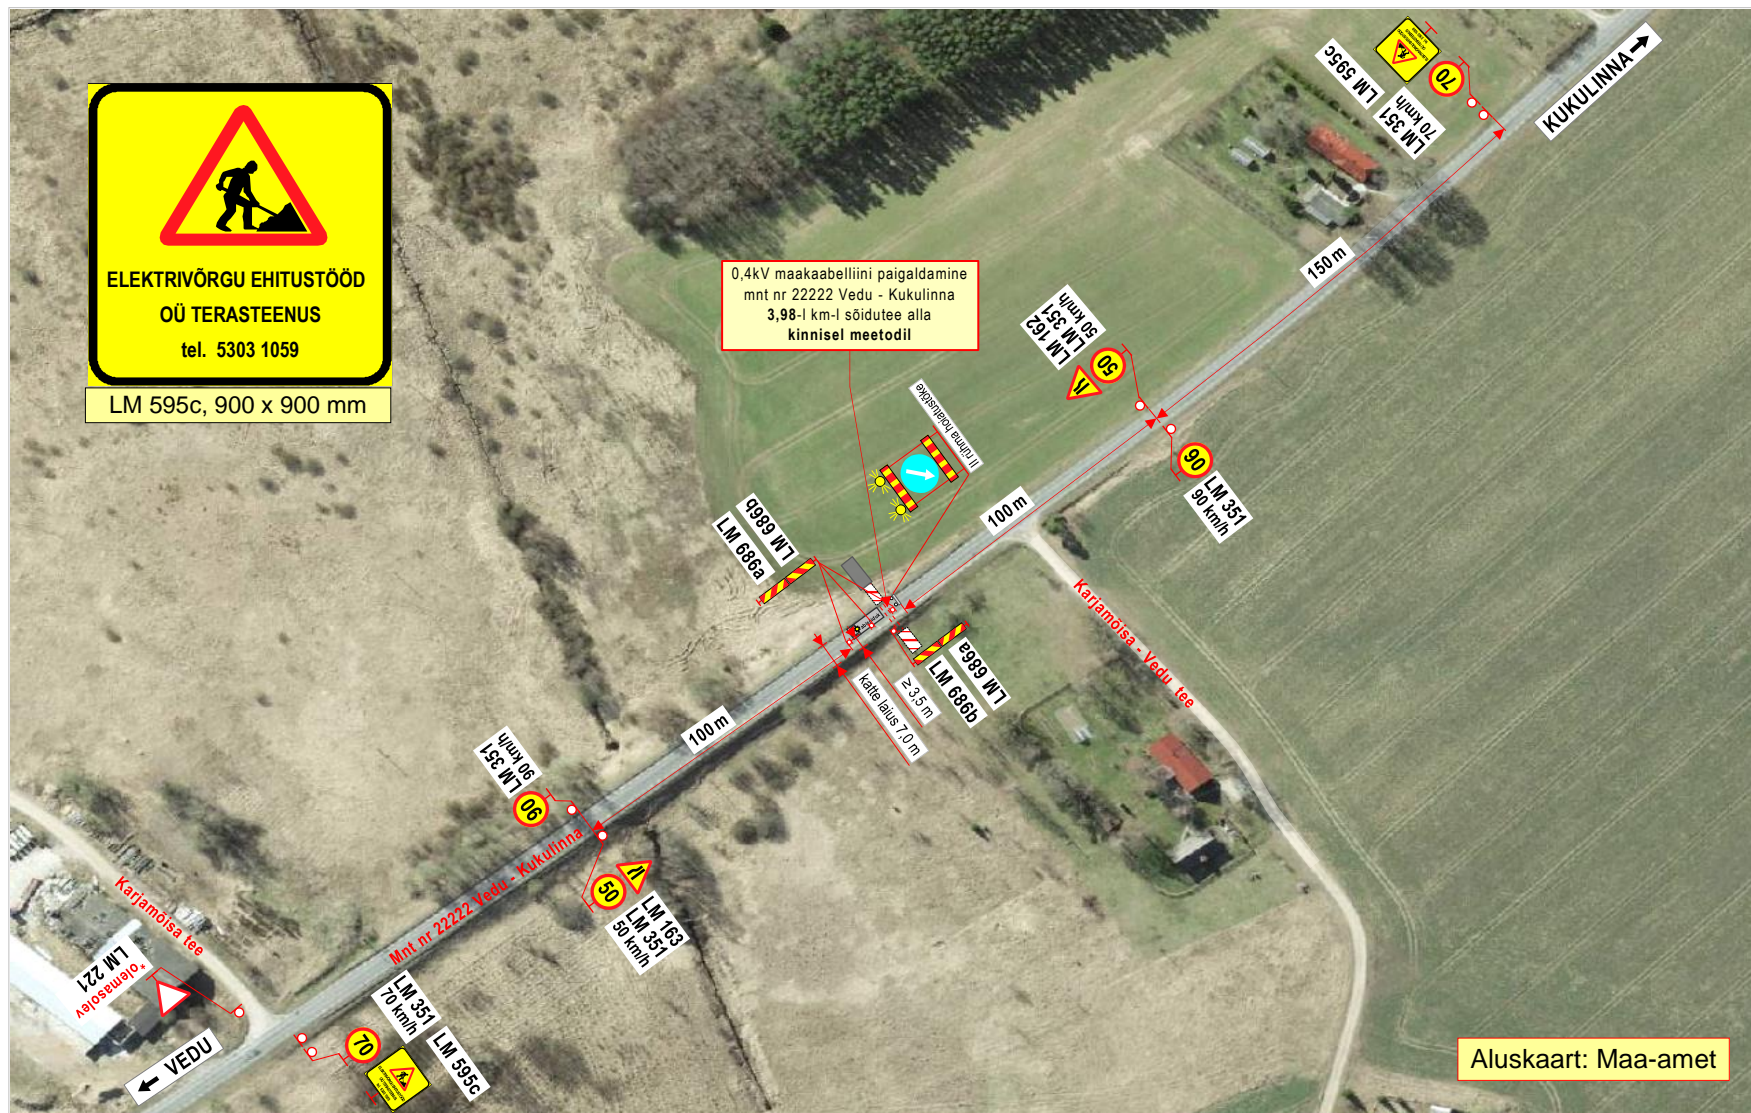

**Märkused:**

1. Teostatavad tööd: **0,4 kV maakaabli paigaldamine sõidutee alla kinnisel meetodil.**
2. Töid teostatakse tee kaitsevööndis, **osaliselt sõiduteel.**
3. Puurmasin, stardi- ja lõpukaevikud asuvad tee kaitsevööndis, väljaspool sõiduteed.
4. Töödel kasutatav abisõiduk asub teepeenral ja osaliselt sõiduteel. Sõidukitele tagatakse **vähemalt 3,5 m** laiune möödasõiduvõimalus abisõidukist.
5. Kasutada **II- suurusgrupi** liiklusemärgi.
6. Tööde tegemisel ja liikluspiirangutest teavitada liiklusjuhtimiskeskust (e-mail: [tmc@transpordiamet](mailto:tmc@transpordiamet.ee)) või Transpordiametit **Tark Tee** liikluspiirangute iseteeninduskeskkonnas. Teavitus saata **vähemalt 24 tundi** enne piirangu kehtestamist või tööde alustamist.
7. Joonisel toodud ajutiste liikluskorraldusvahendite paigaldamisel, liikluse korraldamisel ja tööde teostamisel lähtuda majandus- ja taristuministri 13.07.2018 määrusest nr 43 "Nõuded ajutisele liikluskorraldusele".

**OÜ STOPP**

Sepa 17 c, Tartu 51013  
tel: 50 14 029  
e-mail: [stoppov@gmail.com](mailto:stoppov@gmail.com)  
MTR nr: **ELK000059**  
vastutav isik: Sulev Sannik  
kutsetunnistus nr **180686**



**Koostas:** M.Loost

**Töid teostab:**

**Tööde algus:**

**Ohutute liiklustingimuste tagamise eest tööpiirkonnas vastutab: VALMAR SAAREPUU**

**tel:** + 372 5303 1059

**LIIKLUSKORRALDUSE PROJEKT**

**Tööde teostamise koht:**

maantee nr 22222 Vedu - Kukulinna 3,98-s km, Kukulinna küla, Tartu vald, Tartu maakond.

Terasteenus OÜ Nupu tn 1, Soinaste küla Kambja vald Tartu mk.

.01.25.a.

**Tööde lõpp:**

.01.25.a.

**kuup:**

**allkiri:**