
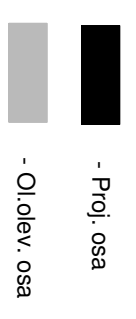


Minimum SC-Current [Tc=400C]	Ik3, kA	Ik1, kA
	0.715	0.361
Voltage loss from DPB [Tc=400C]	L1^U,%	L1, m
	0.07	212.1

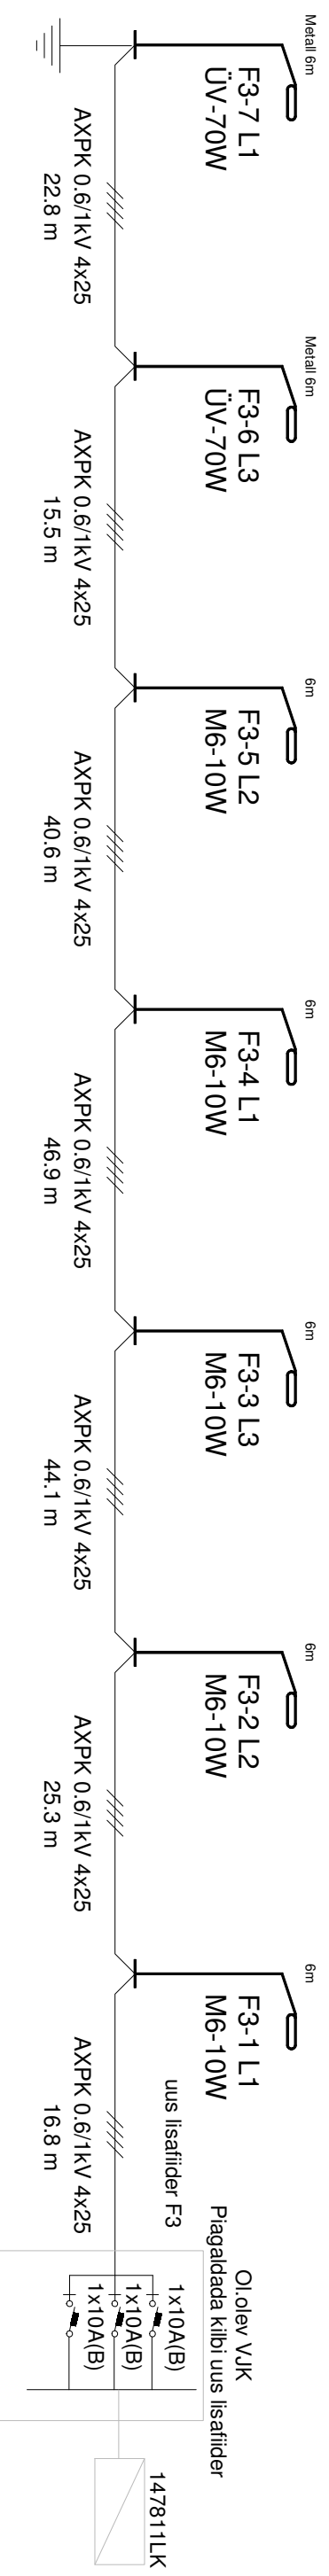

Töö nimi	ÕISU ALEVIVIKUS, RINGI TN 4 KERGLIUKUSTEE PROJEKT	Tellijä	Mulgi Vallavalitsus
Objekti osukoht	Osa 2 - Valgustus		
Uoonise nimi	Ringi tn 4, Õisu alevik, Mulgi vald, Viljandi maakond	Uoonise nr	24VI05 EL-7-01

Elektiriline skeem			
Uoonise nimi	Elektiriline skeem		
Proj.	T.POMERANTS	Staadium	Muudatus
Kontr.	T. POMERANTS	PP	
Faail		Kuupäev	03. 2024

OÜ Elekman

Truuni aõik 6/7
Tõllin, 12616
Tel./faks 6726172
e-mail: elekman@elekman.ee