


Planeeritav ärihoone
Yks Arhitekt OÜ poolt koostatav
Rehepapi tee 39 kinnistu detailplaneering,
töö nr: 202422

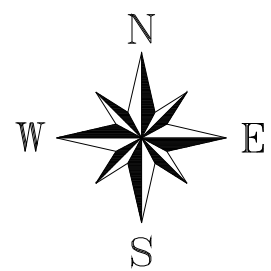


TINGMÄRGID

- OLEMASOLEV KINNISTU PIIR
- PROJEKTEERITUD KATTE SERV
- PROJEKTEERITUD PEENRA SERV
- PROJEKTEERITUD SÕIDUTEE BETOONÄREKIVI (80x15x29cm; h=8cm)
- PROJEKTEERITUD SÕIDUTEE BETOONÄREKIVI (80x15x29cm; h=1,5cm)
- PROJEKTEERITUD SÕIDUTEE BETOONÄREKIVI (80x15x29cm; h=0cm)
- PROJEKTEERITUD KÖNNITEE BETOONÄREKIVI (80x8x20cm; h=0cm)
- PROJEKTEERITUD SÕIDUTEE BETOONKIVIKATE (TÜÜP I) (kartaanokivi, hall)
- PROJEKTEERITUD SÕIDUTEE BETOONKIVIKATE (TÜÜP I) (kartaanokivi, must)
- PROJEKTEERITUD SÕIDUTEE BETOONKIVIKATE (TÜÜP I) (kartaanokivi, sinine)
- PROJEKTEERITUD KÖNNITEE BETOONKIVIKATE (TÜÜP II)
- PROJEKTEERITUD SÕIDUTEE ASFALTBETOONKATE (TÜÜP III)
- PROJEKTEERITUD TEEPEENAR
- PROJEKTEERITUD HALJASALA
- PROJEKTEERITUD RESTKAEV
- PROJEKTEERITUD LIIKLUSMÄRGI POST
- LIKVIDEERITAV OBJEKT
- PROJEKTEERITUD HORIZONTAAL JA KÕRGUSARV
- OLEMASOLEV HORIZONTAAL JA KÕRGUSARV
- PERSPEKTIIVNE LAHENDUS

KEK INVEST AS TINGMÄRGID:

- HOONESTUSALA (PROJ. TING)
- SISSEPÄÄS KINNISTULE
- SISSEPÄÄS KAUPLUSSESSE
- PROJ. KAUPlus
- PROJ. KÕRGHALJASTUS
- KAUPLUSEHOONE PRÜGIKONTEINERID

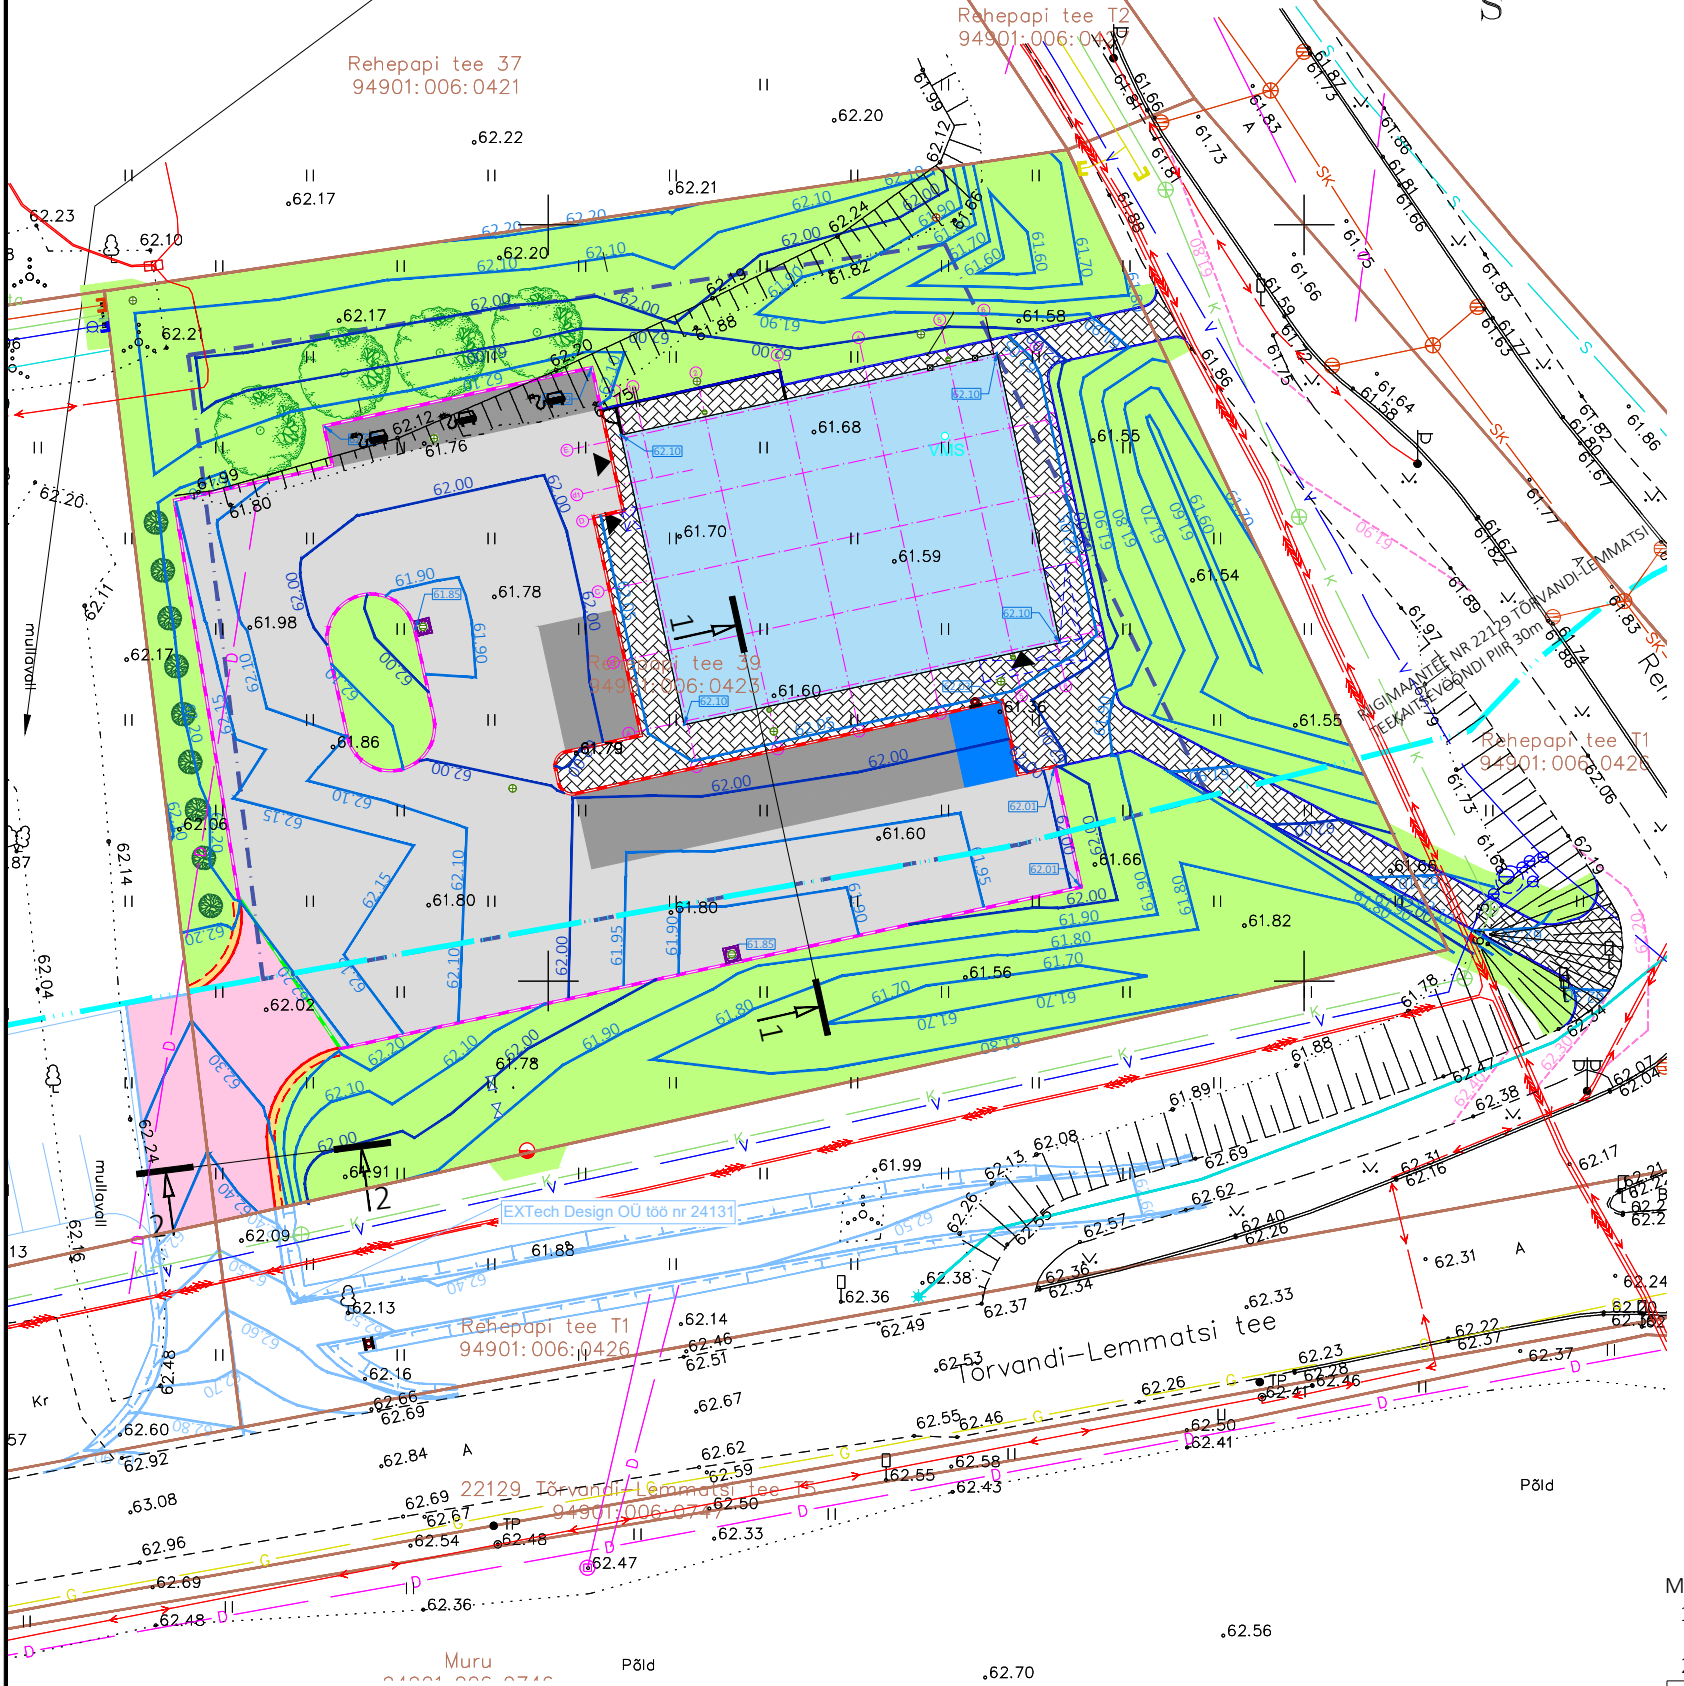

Märkused:
1. Geodeetiline alusplaan on koostatud 20.09.2024. Geodeesia OÜ poolt töö nr CE-4293. Koordinaadid L-Est '97 ja kõrgused EH2000 süsteemis.
2. Asendiplaan on koostatud KEK Invest AS poolt töö nr 24-44.

 EXTech Design OÜ SIHI TN 122, 10918 TALLINN, HARJU MAAKOND	REG: 11967596 GSM: +372 53474036 E-POST: info@extech.ee MTR REG NR: • EEP004936 • ELK000167 EPE001589	OBJEKT	JOOIS				
		"MEIE" kauplusehoone	Vertikaalplaneering				
Projektijuht A. Reimus	Projektiteeris A. Reimus	Kontrollis I. Kustavus	Rehepapi tee 39, Soinaste küla, Kambja vald, Tartu maakond	TÖÖ NR. 24132	MÕÖTKAVA 1:500	LOOMISE KUUPÄEV 21.11.2024	JOOISE NR. TL-4-03
		Staadium	Formaat	Muutmise kuupäev	Leht/Lehti		
		PP	A3	-	1/1		