



 

TEHNOVÕRKUDE KOONDPLAAN

TINGMÄRGID

-  Planeeritava ala piir
-  Katastrirüksuse piir
-  Planeeritav krundi piir
-  Olemasolev autoliikluse ala
-  Planeeritav autoliikluse ala
-  Planeeritav maapealne hoonestusala
-  Planeeritava hoone illustratiivne asukoht
-  1 Krundi pos. nr
-  Juurdepääs krundile
-  Veekaitsevöönd 10 m
-  Ehituskeeluvöönd 25 m
-  Ehituskeeluvööndi vähendamise ettepanek (Keskkonnaameti nõusolek nr 7 13/20/4570-6)
-  Piiranguvöönd 50 m
-  Avalikult kasutatava tee kaitsevöönd
-  Kanalisatsioonitoru kasutusõigusega ala
-  Planeeritav alajaam koos kaitsevööndiga
-  Juurdepääsuservituudi vajadusega ala
-  Tehnovõrguservituudi vajadusega ala

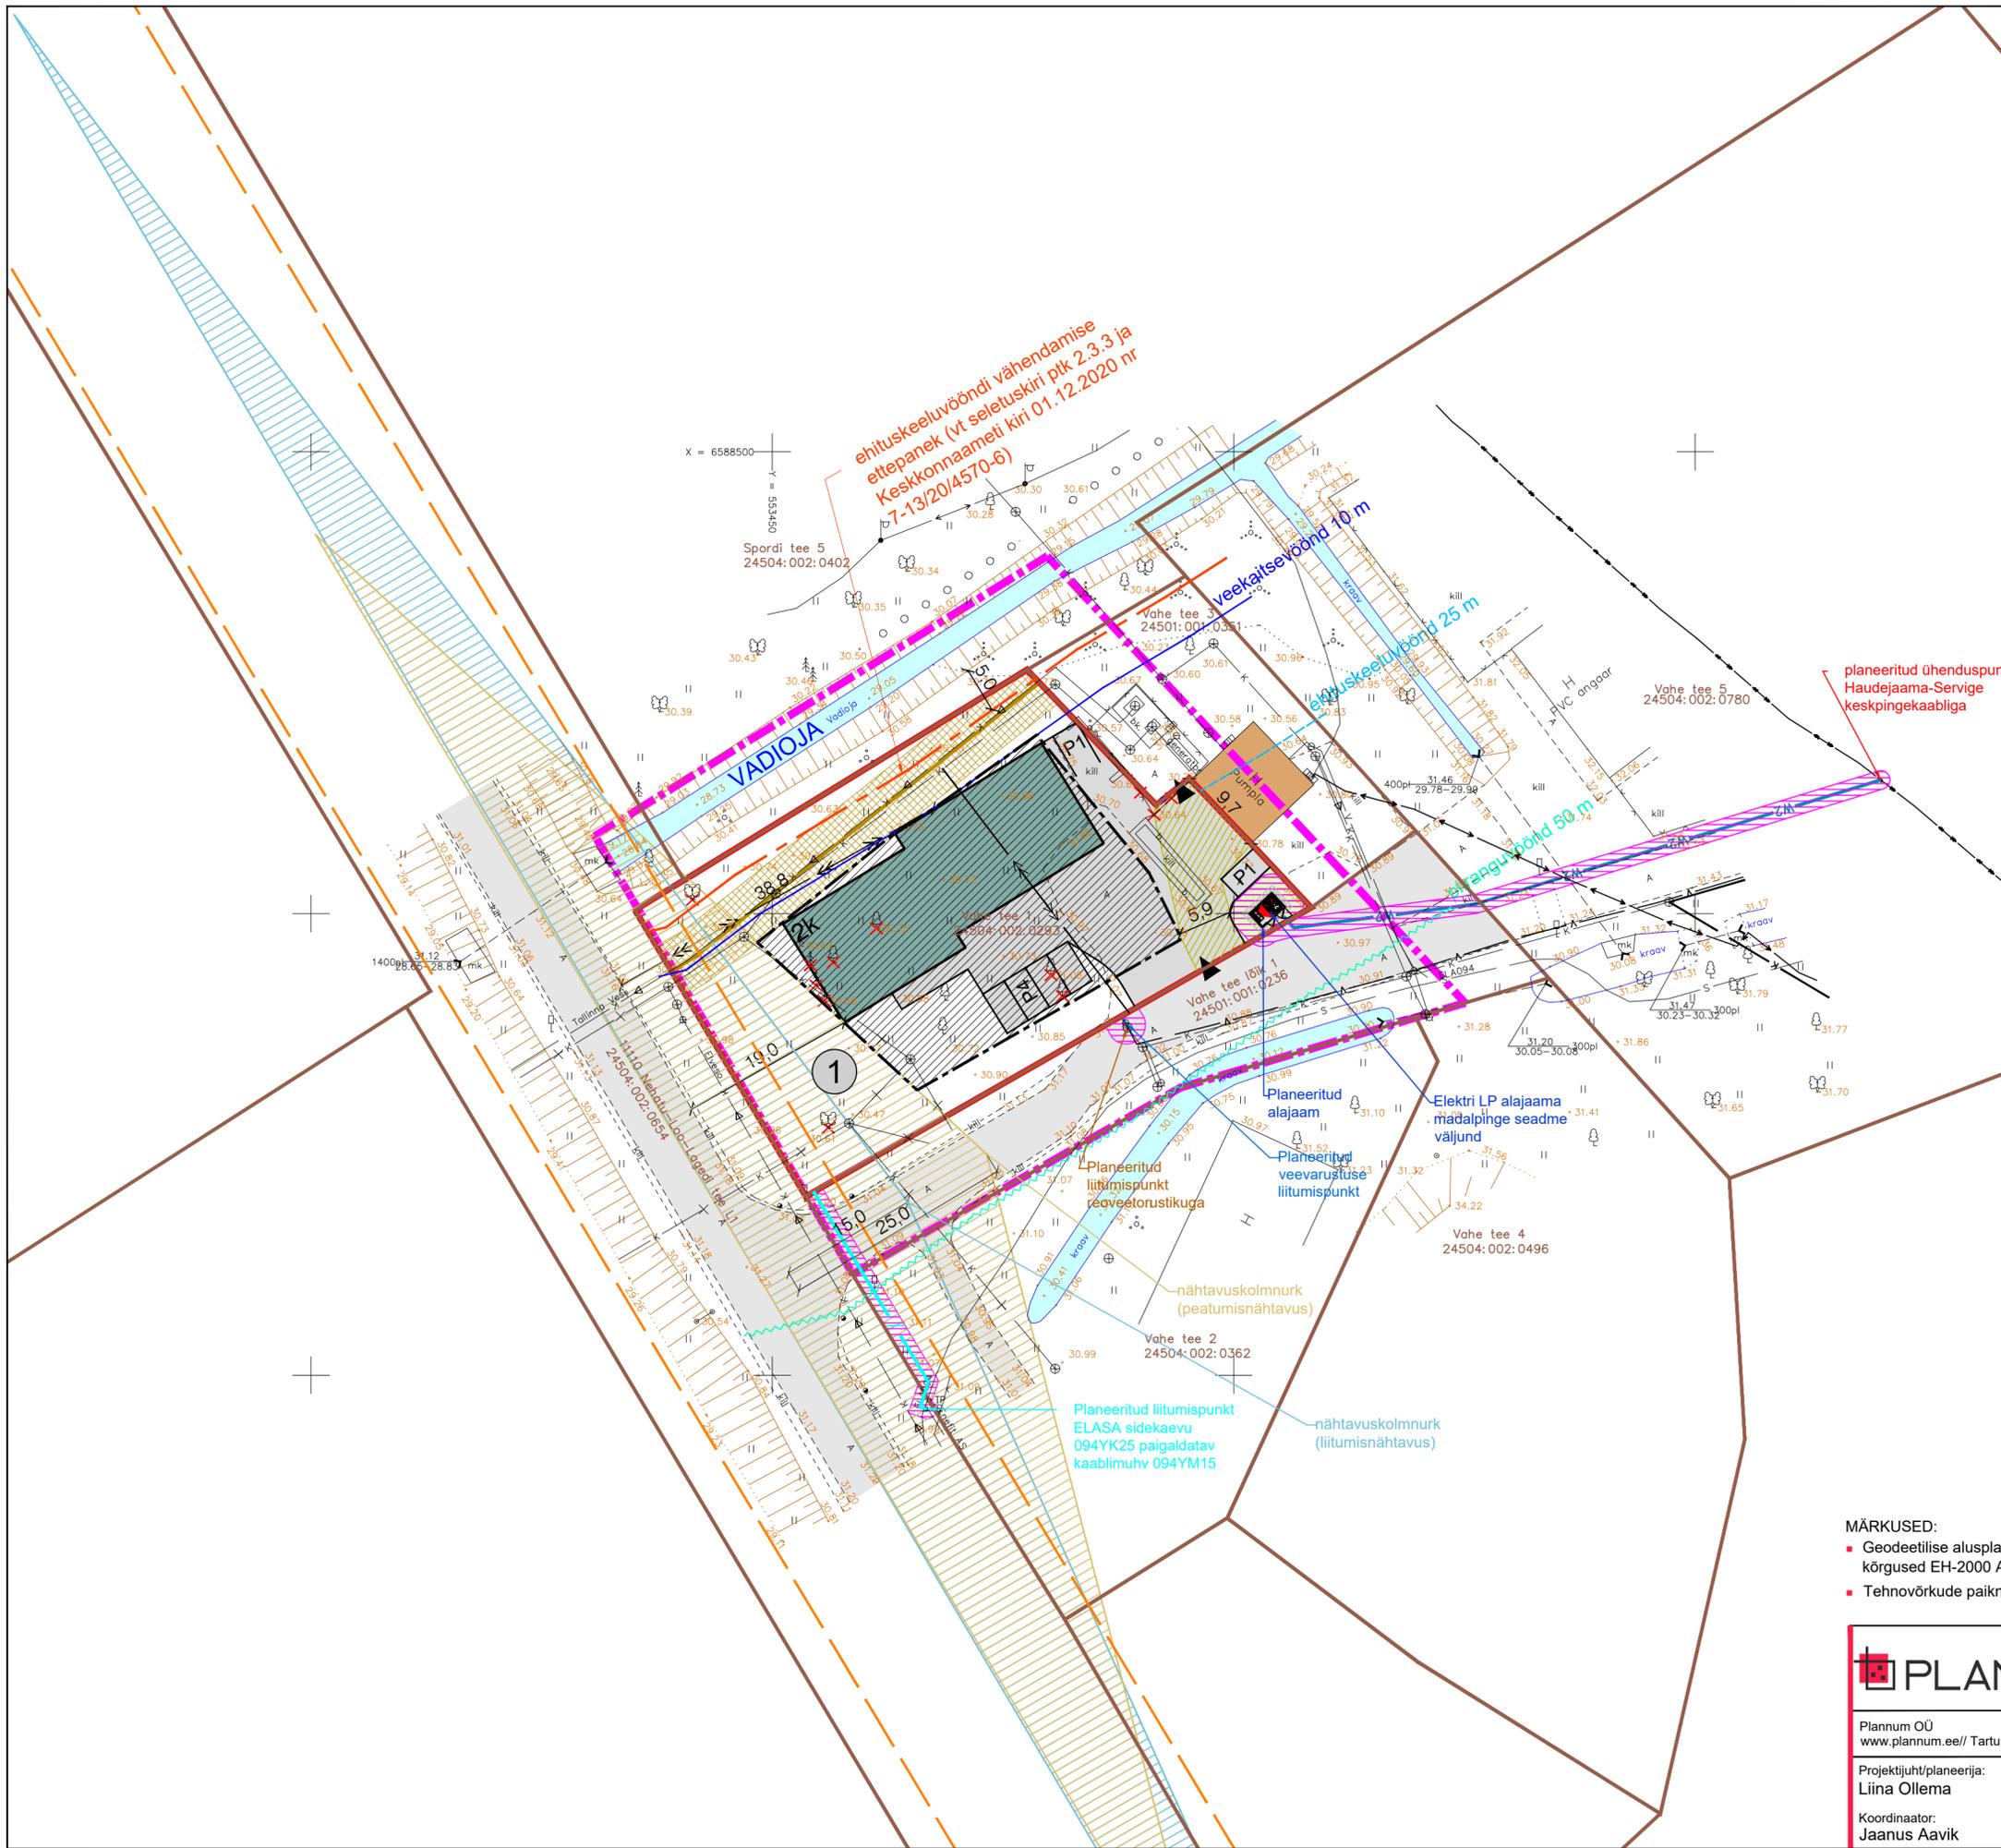

ehituskeeluvööndi vähendamise ettepanek (vt seletuskiri ptk 2.3.3 ja Keskkonnaameti kiri 01.12.2020 nr 7-13/20/4570-6)

planeeritud ühenduspunkt Haudejaama-Servige keskpingekaabliga

MÄRKUSED:

- Geodeetilise alusplaan koostas Geoalus OÜ, töö nr 25-G319, 17.07.2025. Koordinaadid L-EST 97 süsteemis, kõrgused EH-2000 Amsterdami süsteemis. Piirid maa-ametist seisuga juuli 2025.a. Piirid on informatiivsed.
- Tehnovõrkude paiknemine ja juurdepääsude asukohad on põhimõttelised ja täpsustuvad ehitusprojekti staadiumis.

	Loo alevik Vahe tee 1 maaüksuse detailplaneering	
	Plannum OÜ www.plannum.ee// Tartu mnt 84a, Tallinn	Asukoht: Jõelähtme vald
Projektijuht/planeerija: Liina Ollena	Planeeringu koostamise korraldaja: Jõelähtme Vallavalitsus	Töö nr: M 1:500 2-12/100-2025
Koordinaator: Jaanus Aavik	Planeeringu koostamisest huvitatud isik: Kadremer OÜ	Kuupäev: 04.03.2026