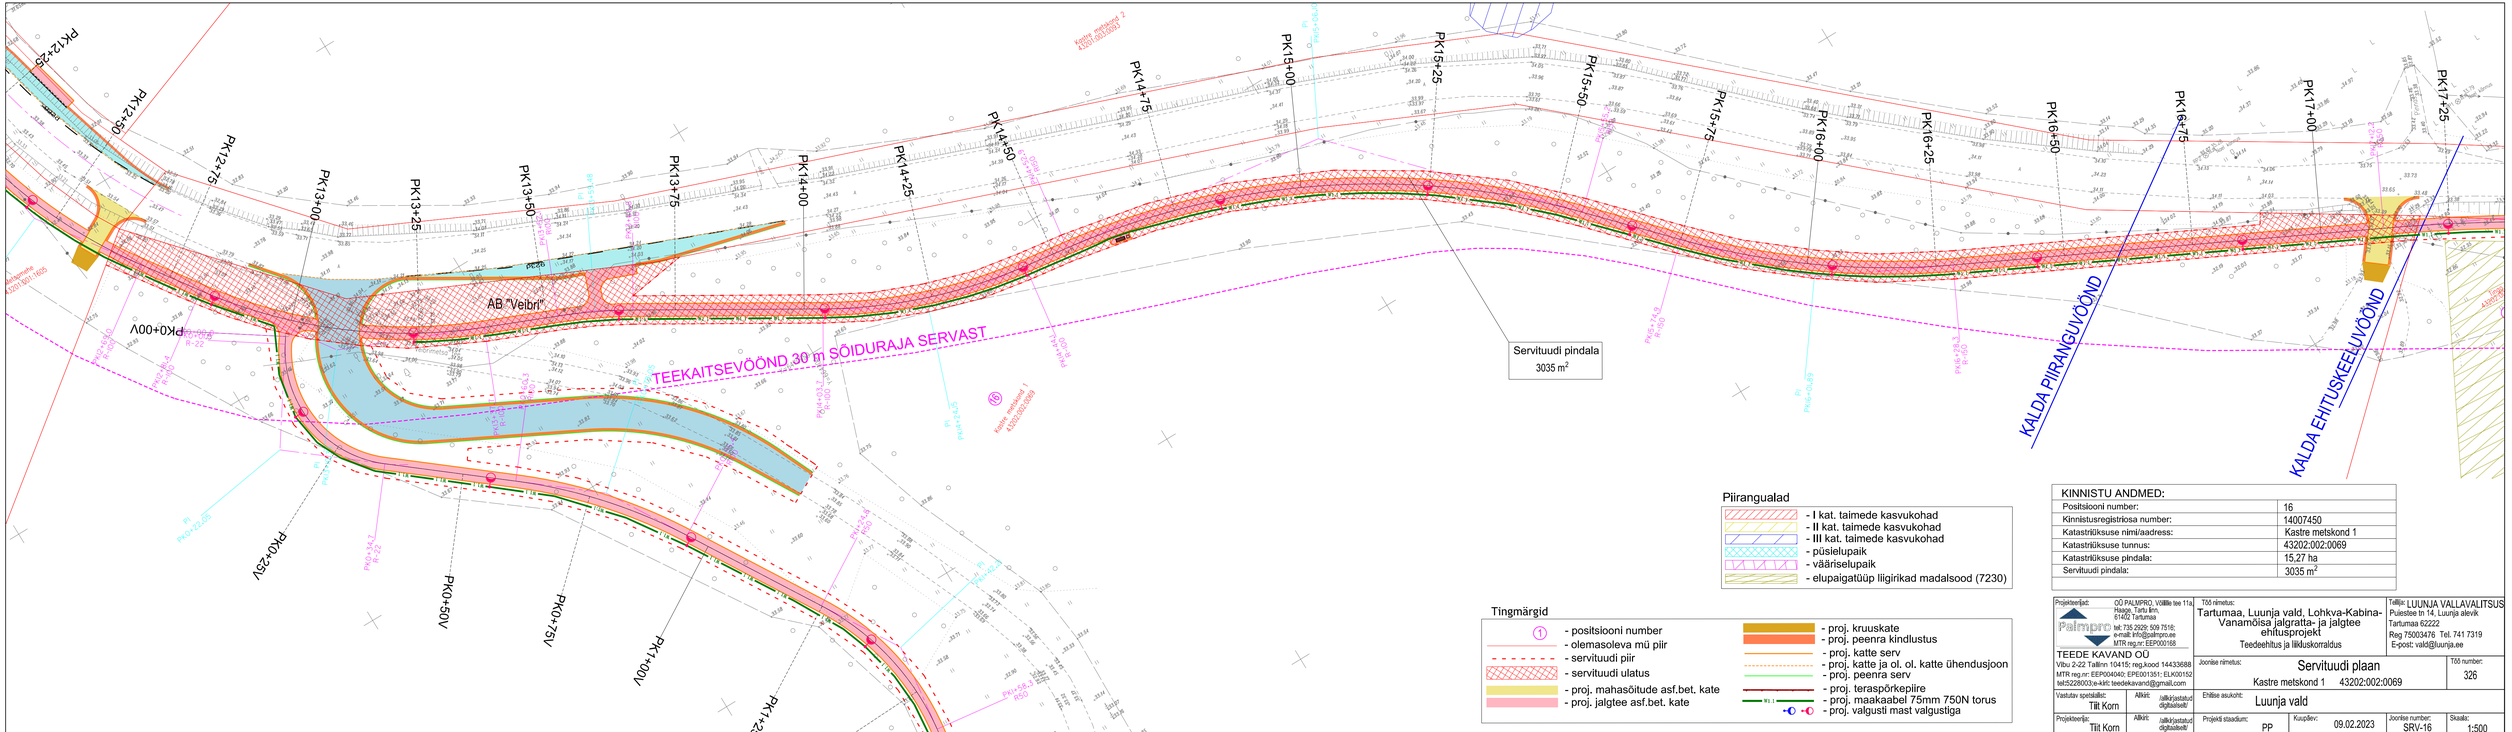

KINNISTU ANDMED:	
Positsiooni number:	16
Kinnistusregistriosa number:	14007450
Katastriüksuse nimi/aadress:	Kastre metskond 1
Katastriüksuse tunnus:	43202:002:0069
Katastriüksuse pindala:	15,27 ha
Servituudi pindala:	3035 m^2

Projekteerijad:
OÜ PALMPRO, Võõlla tee 11a, Haage, Tartu linn, 61402 Tartumaa
Palmpro
tel: 735 2929; 509 7518; e-mail: info@palmpro.ee
MTR reg.nr: EEP000188
TEEDE KAVAND OÜ
Viru 2-22 Tallinn 10415; reg.kood 14433688
MTR reg.nr: EEP004040; EPE001351; ELK00152
tel:5228003;e-kiri: teedekavand@gmail.com

Vastutav spetsialist:	Tiit Korn	Allkiri:	(allkirjastatud digitaalselt)
Projekteerija:	Tiit Korn	Allkiri:	(allkirjastatud digitaalselt)

Töö nimetus:
Tartumaa, Luunja vald, Lohkva-Kabina-Vanamõisa jalgratta- ja jalgtee ehitusprojekt
Teedeehitus ja liikluskorraldus

Tellija: LUUNJA VALLAVALITSUS
Pulsstee tn 14, Luunja alevik
Tartumaa 62222
Reg 75003476 Tel. 741 7319
E-post: vald@luunja.ee

Joonise nimetus: Servituudi plaan
Kastre metskond 1 43202:002:0069

Töö number: 326

Ehitise asukoht: Luunja vald

Projekti staadium:	Kuupäev:	Joonise number:	Skaala:
PP	09.02.2023	SRV-16	1:500