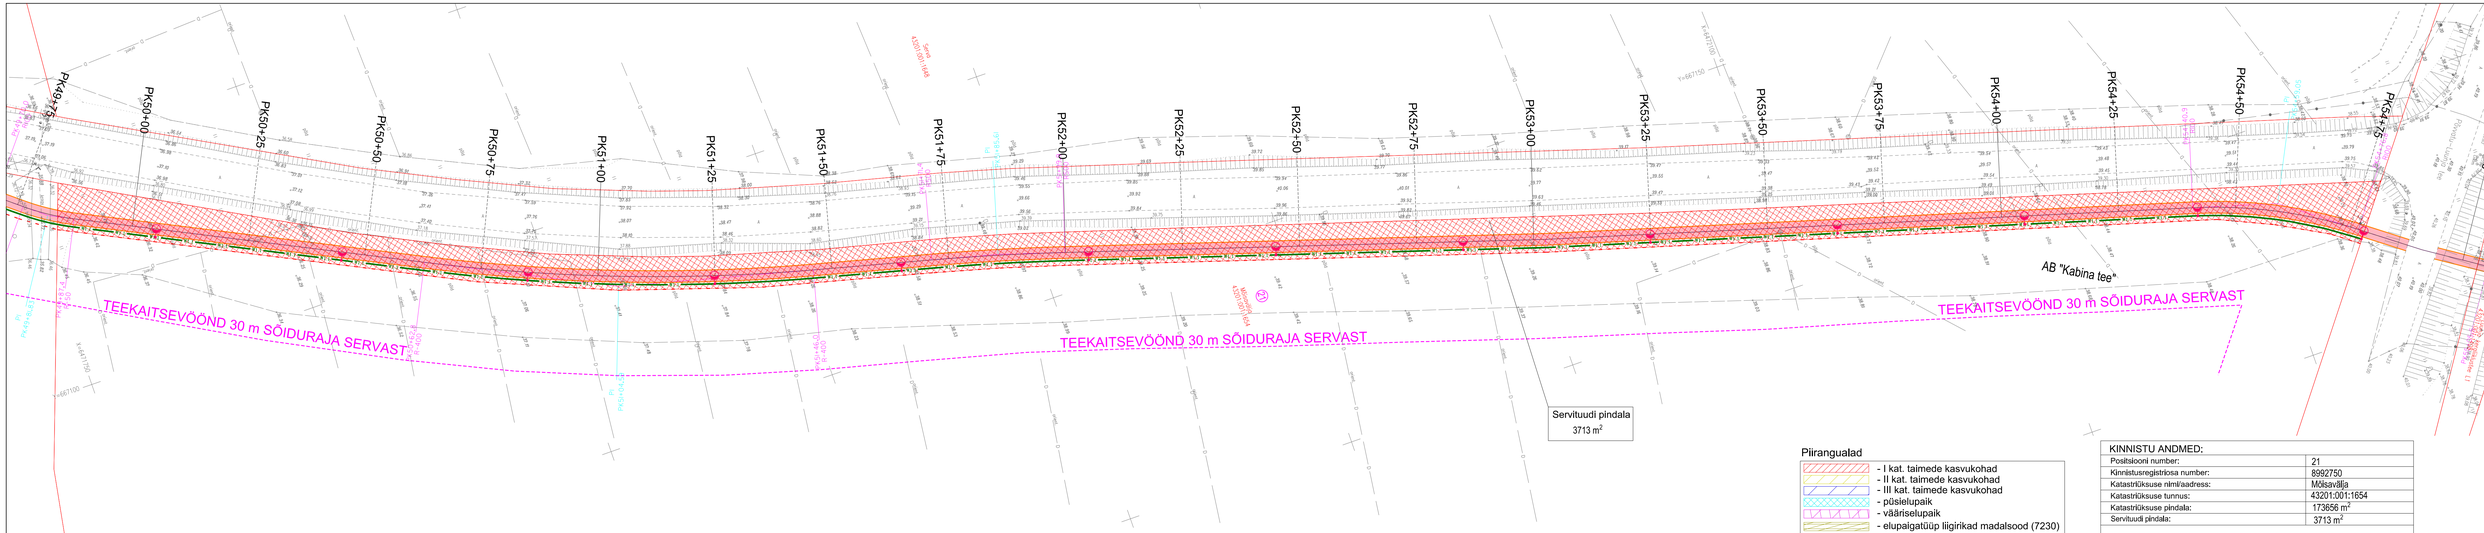

Piirangualad

- I kat. taimede kasvukohad
- II kat. taimede kasvukohad
- III kat. taimede kasvukohad
- püsielupaik
- väärtiselupaik
- elupaigatüüp liigirikkad madalsood (7230)

Tingmärgid

- positsiooni number
- olemasoleva mü piir
- servituudi piir
- servituudi ulatus
- proj. mahasõitude asf.bet. kate
- proj. jalgtee asf.bet. kate
- proj. kruuskate
- proj. peenra kindlustus
- proj. katte serv
- proj. katte ja ol. ol. katte ühendusjoon
- proj. peenra serv
- proj. terapsõrkepiire
- proj. maakaabel 75mm 750N torus
- proj. valgustl mast valgustiga

KINNISTU ANDMED:

Positsiooni number:	21
Kinnistusregistriosa number:	8992750
Katastriüksuse nimi/aadress:	Mõisaväljа
Katastriüksuse tunnus:	43201:001:1654
Katastriüksuse pindala:	173656 m²
Servituudi pindala:	3713 m²

Projekteerija: OÜ PALMPRO, Võllille tee 11a, Haaga, Tartu linn, 61402 Tartumaa
Palmpro
tel: 735 2929; 509 7516; e-mail: info@palmpro.ee
MTR reg.nr: EEP000168
TEEDE KAVAND OÜ
Võru 2-22 Tallinn 10415; reg.kood 14433688
MTR reg.nr: EEP004040; EPE001351; ELK00152
tel:5228003;e-kiri: teedekavand@gmail.com

Vastutav spetsialist: Tiit Korn — Allkiri: (allkirjastatud digitaalselt)

Projekteerija: Tiit Korn — Allkiri: (allkirjastatud digitaalselt)

Töö nimetus: Tartumaa, Luunja vald, Lohkva-Kabina-Vanamõisa jalgratta- ja jalgtee ehitusprojekt
Teedeehitus ja liikluskorraldus

Tellija: LUUNJA VALLAVALITSUS
Puiestee tn 14, Luunja alevik
Tartumaa 62222
Reg 75003476 Tel. 741 7319
E-post: vald@luunja.ee

Joonise nimetus: Servituudi plaan
Mõisaväljа 43201:001:1654

Töö number: 326

Ehitise asukoht: Luunja vald

Projekti staadium: PP

Kuupäev: 09.02.2023

Joonise number: SRV-21

Skaala: 1:500