


Isikliku kasutusõiguse asendiplaan

Kinnistu nimi: 4 Tallinn-Pärnu-Ikla tee (reg.nr 8877250)

Katastritunnus: 84801:001:0270

Asukoht: Reiu küla, Häädemeeste vald, Pärnu maakond

Enefit AS föö nr CEF758 / Elektrilevi OÜ tellimus nr LC0876, IP6477

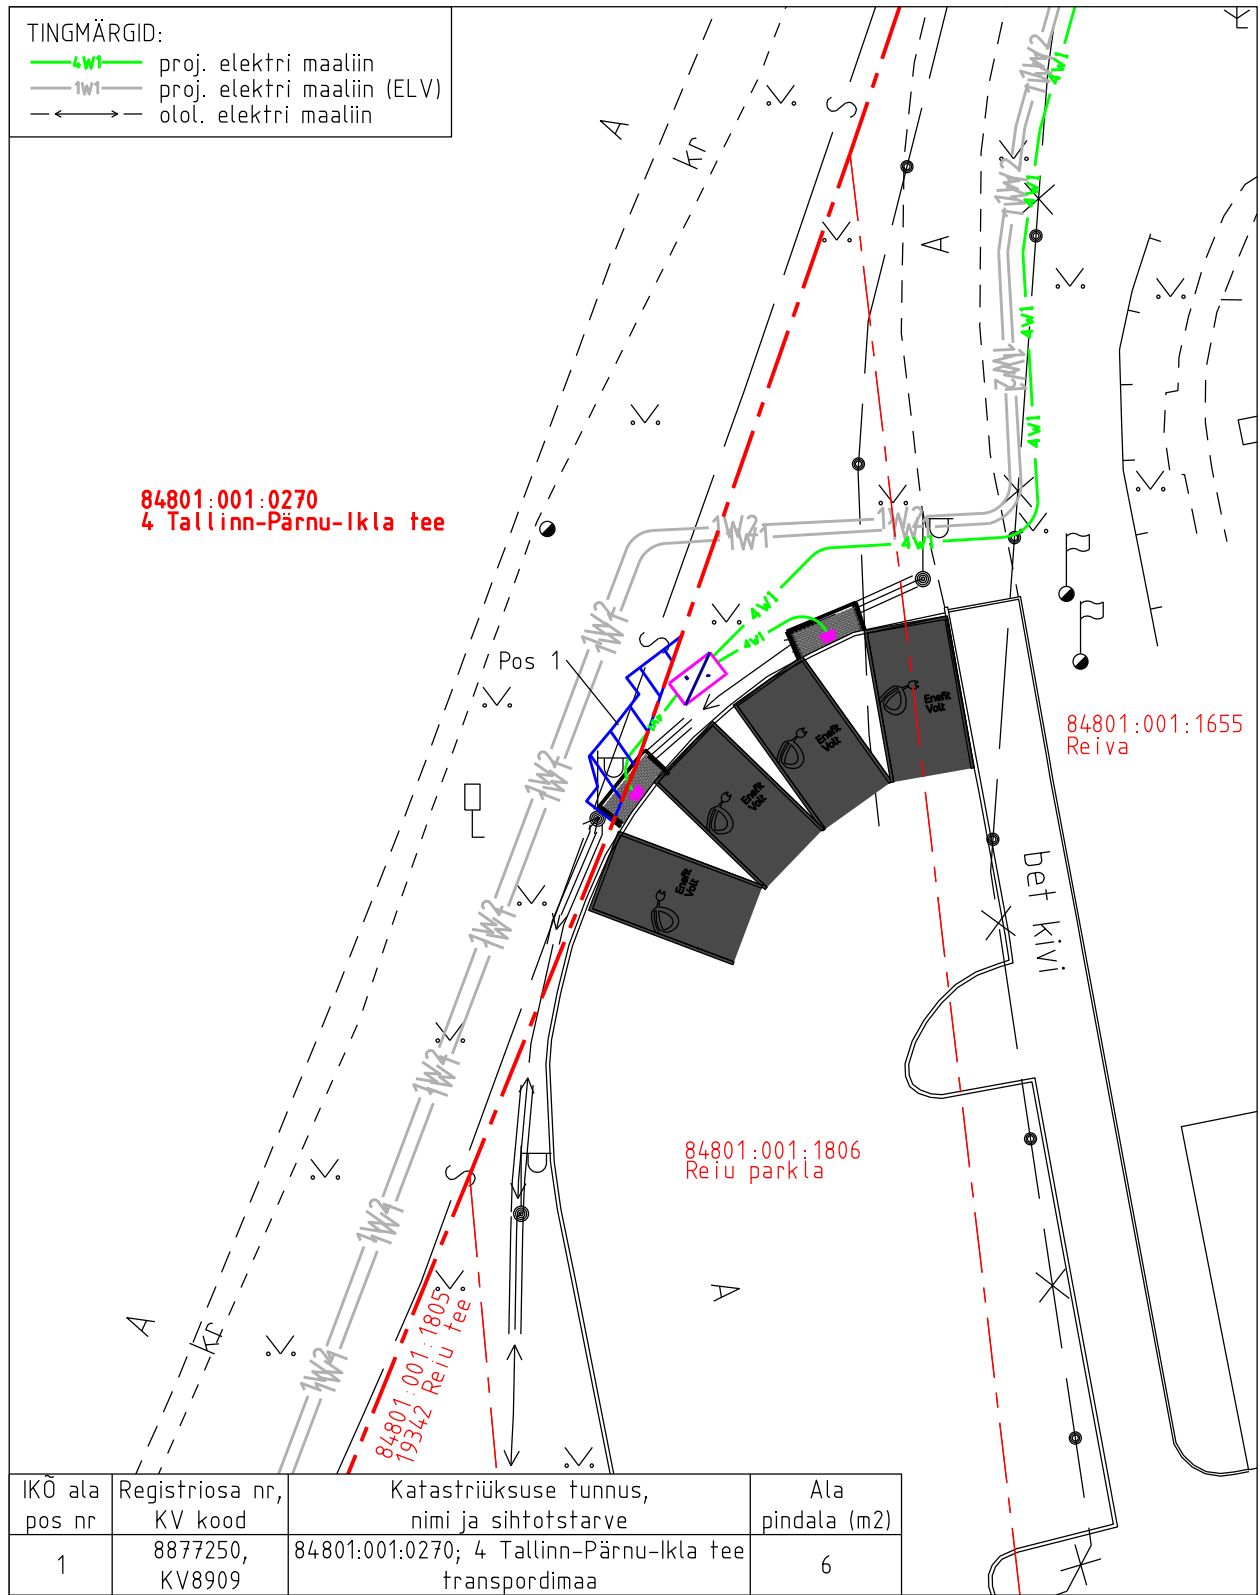

Isikliku kasutusõiguse pindala kokku ligikaudu 6 m<sup>2</sup>

Koormatava katastriüksuse piir

Katastriüksuste piirid (väljavõte 23.07.2024)

Plaan 1-1

M 1:250

Koostaja:

OÜ Kirjanurk