


Isikliku kasutusõiguse seadmise plaan

IKÕ ala Pos nr (plaanil)	Kinnistu registriosa nr	Katastriüksuse tunnus, nimi ja sihtotstarve	IKÕ ala pindala m²
Pos 1	10291450	29501:009:0293; 11199 Põllküla-Madise tee; transpordimaa	819

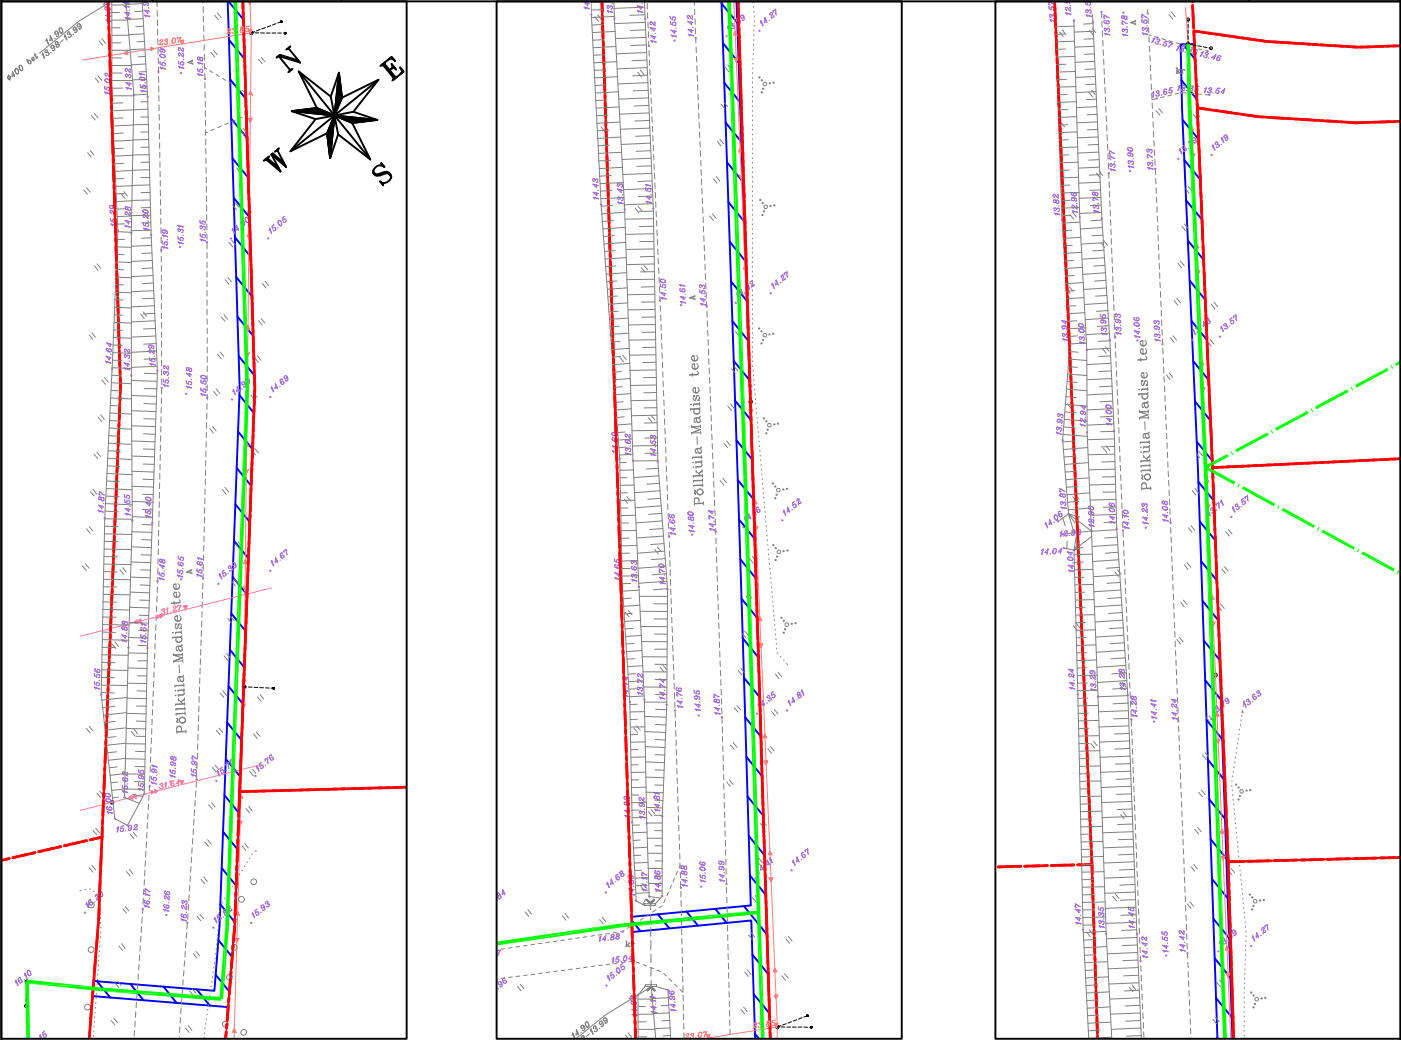

	IKÕ seadmise ala
	Kinnistute piirid
	Projekteeritud Kliendi õhuliin
	Projekteeritud Kliendi maakaabel
	Projekteeritud side õhuliin
	Projekteeritud side maakaabel

Projekti nimetus / asukoht Passiivse elektroonilise side juurdepääsuvõrgu rajamine, Kersalu küla, Lääne-Harju vald, Harju maakond			Töö nr VT2087
Koostaja Keskkonnaprojekt OÜ	Mõõtkava 1:1000	Leht / formaat A4	Kuupäev 23.05.2024