


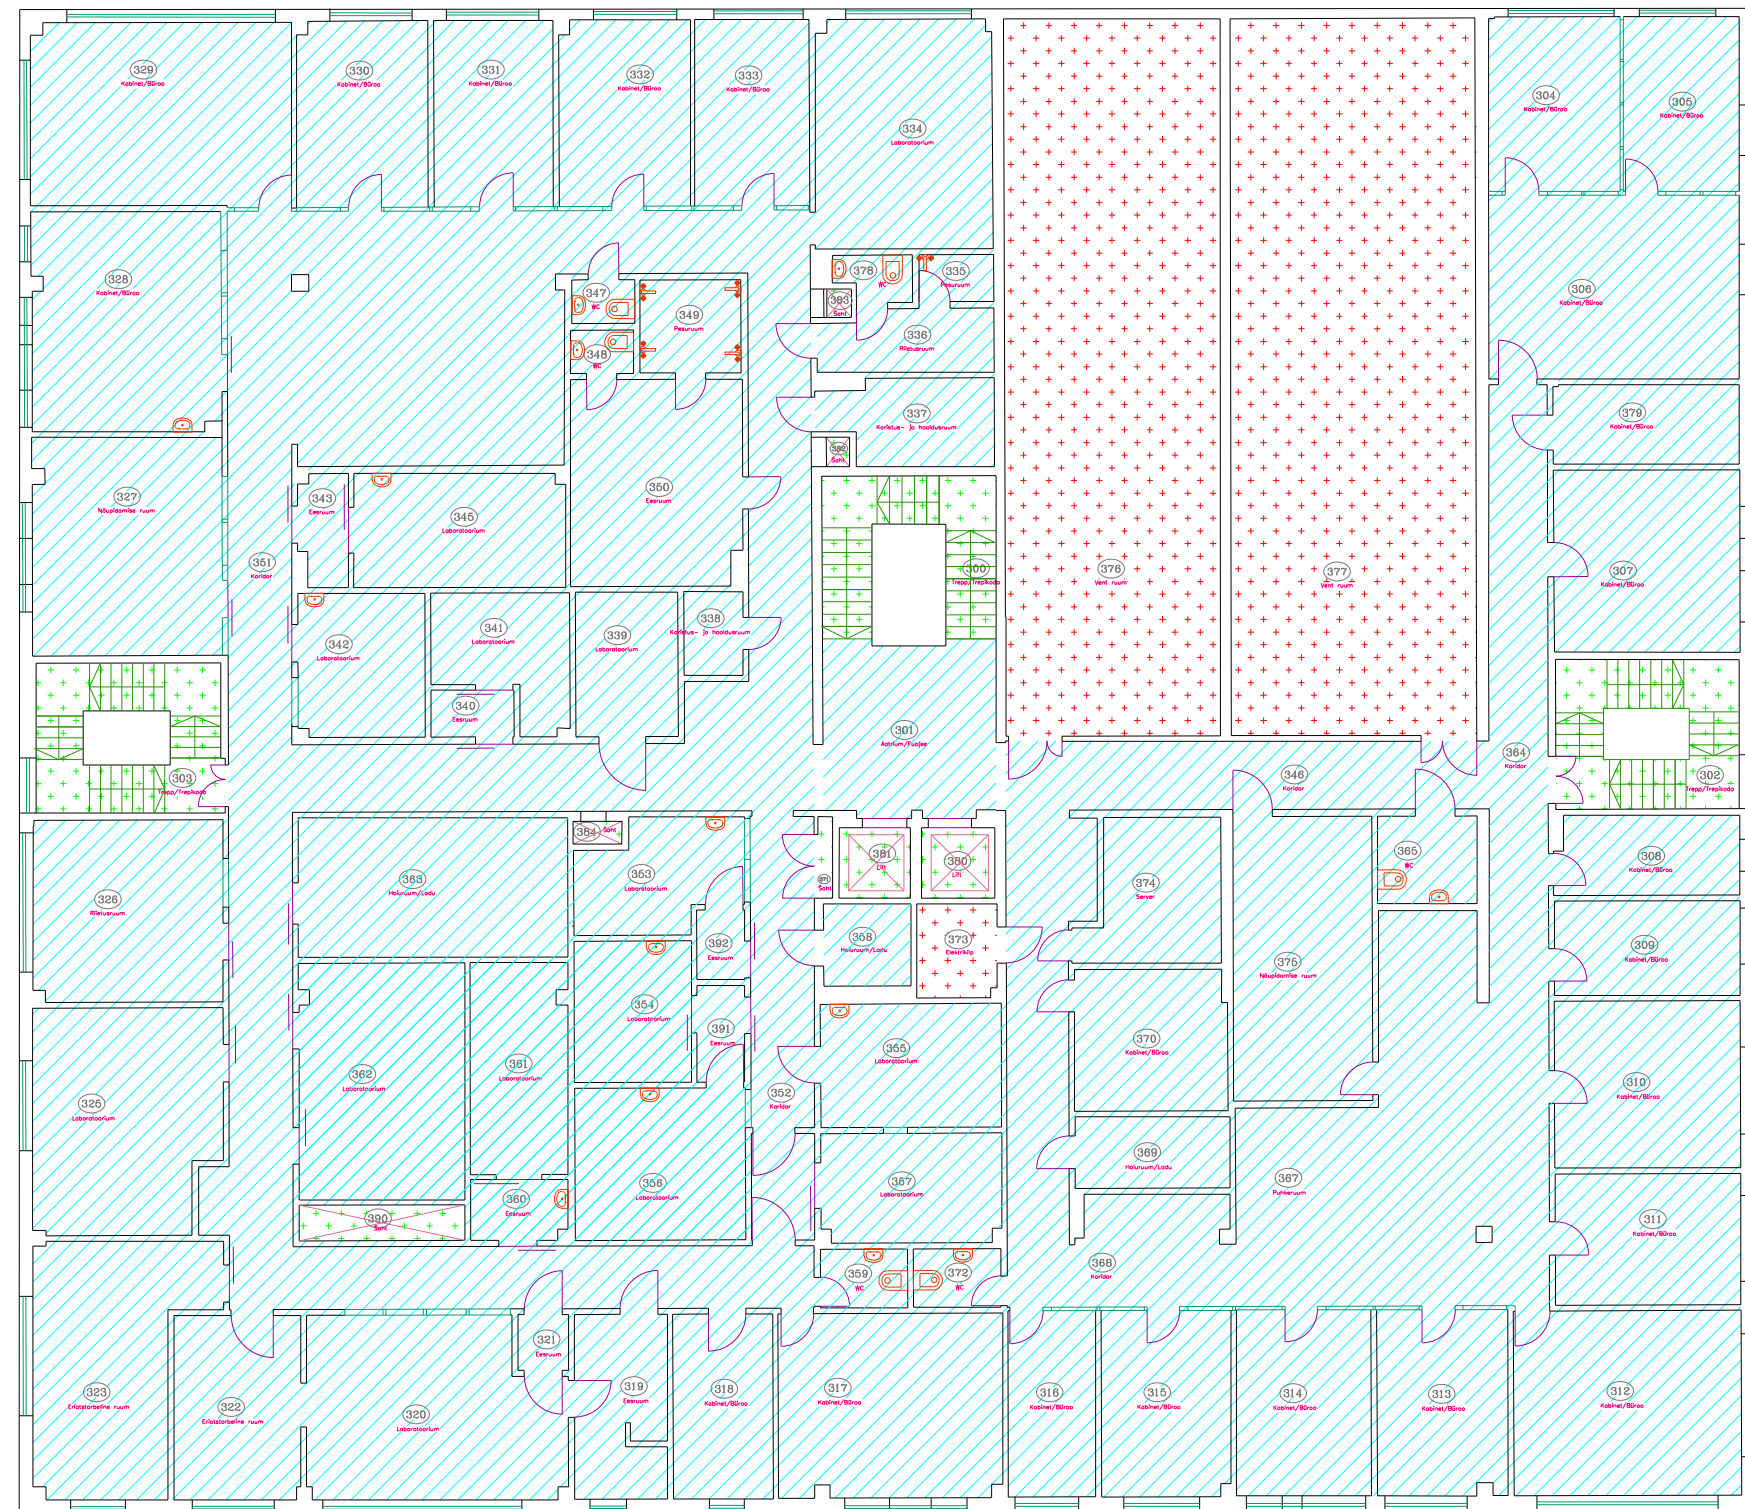


Paldiski mnt 81- Kolmas korrus



Legend

- |   |                          |
|---|--------------------------|
|  | Terviseamet              |
|  | Vertikaalsed Ühendusteel |
|  | Tehnopinnad              |