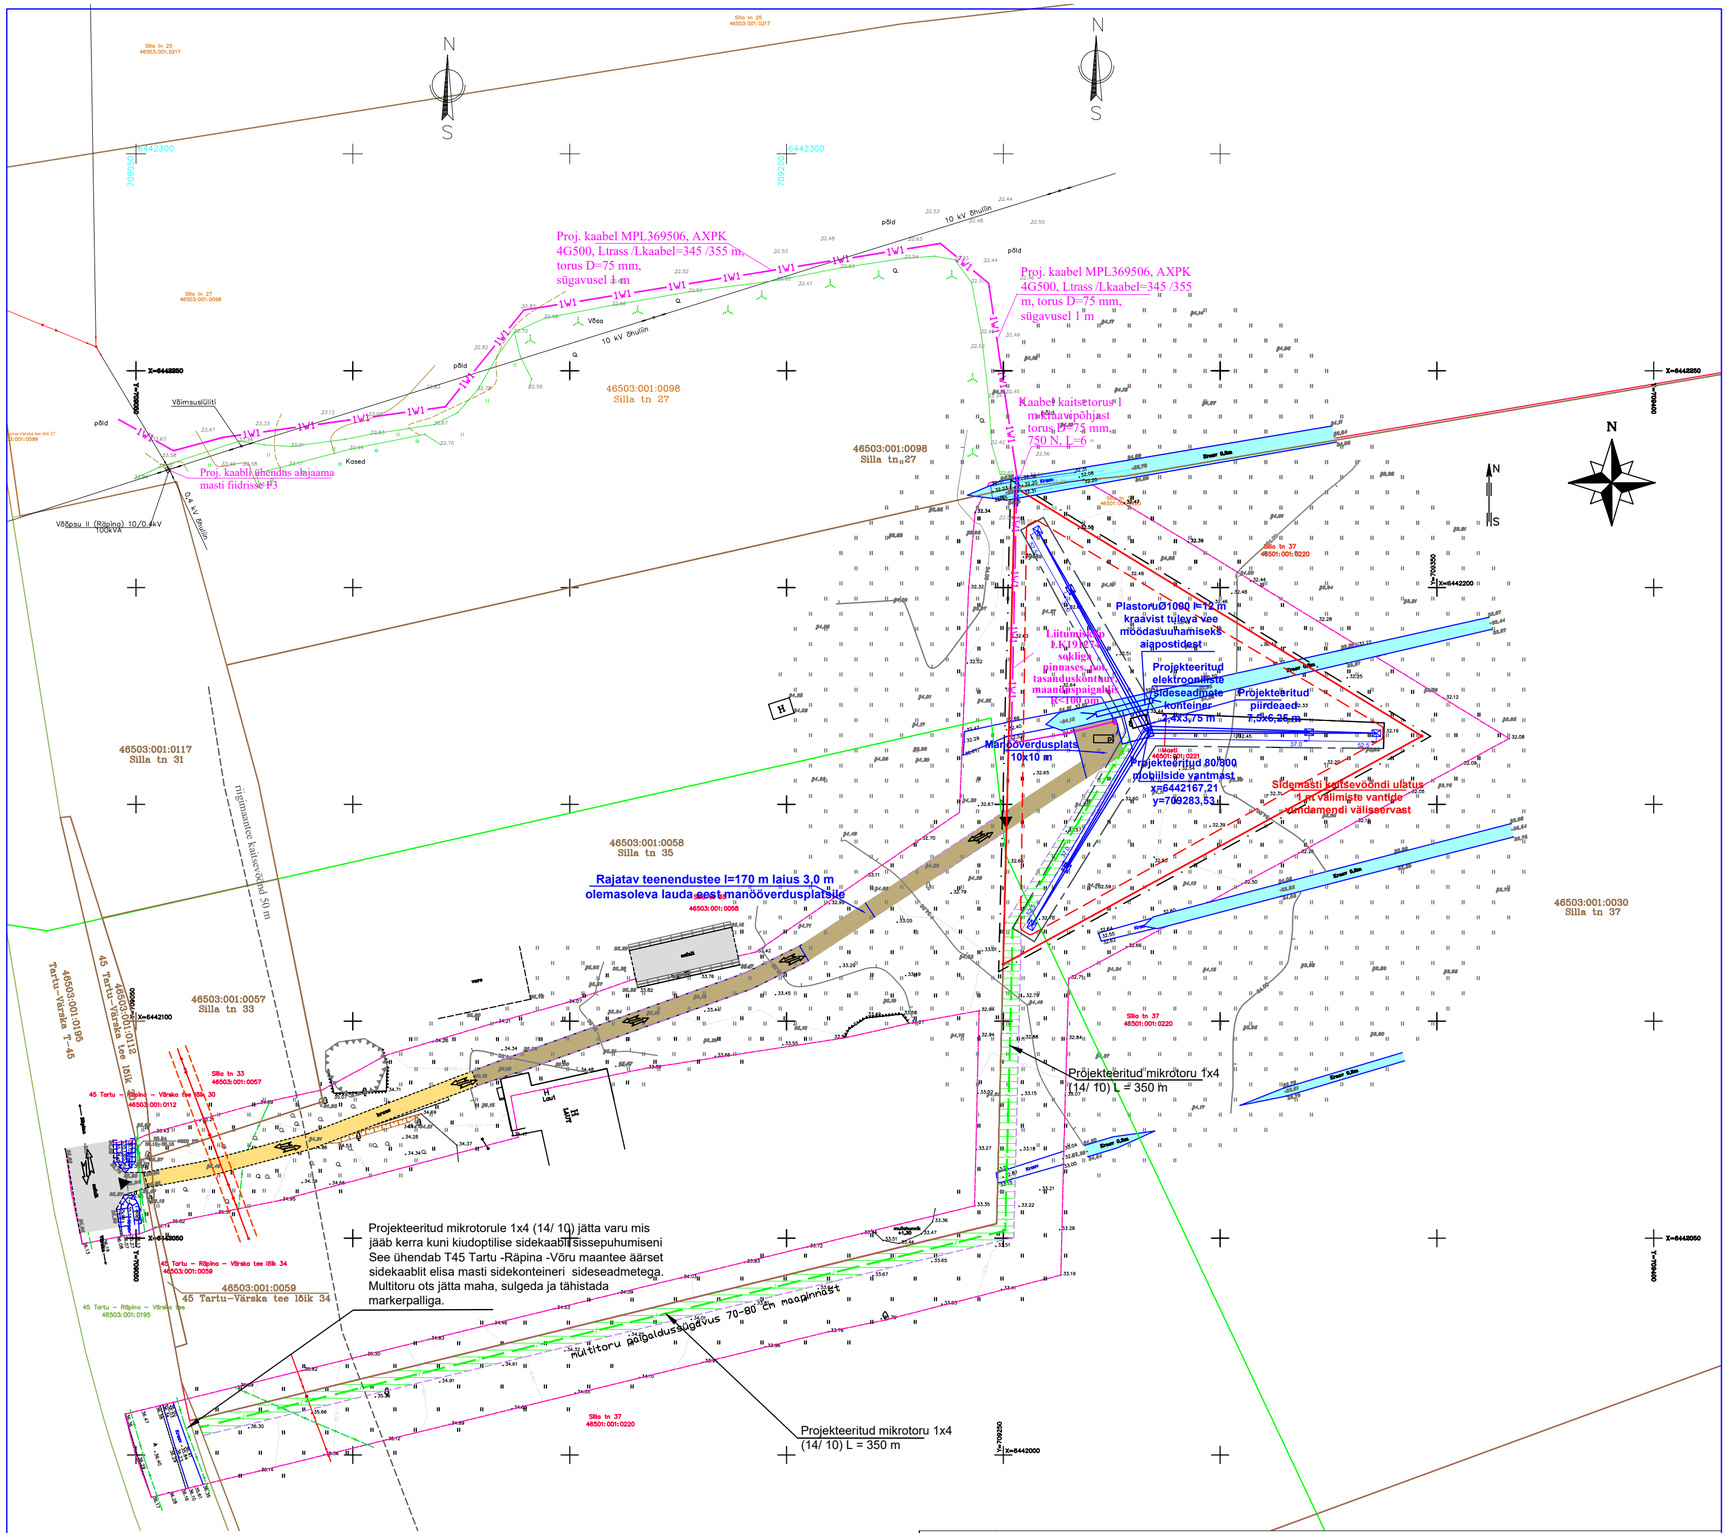

Mõõdistatud L–EST97 süsteemis
Kõrgused EH2000 süsteemis
KOOSKÕLASTATUD:

Telia Eesti AS	22.04.2021	Nr. 35097004

Katastriüksuste piirid: Maa–amet 20.04.2021

TARTU MAAKORRALDUSE OÜ
Litsents nr. 462 MA
MTR nr. EEG000168
Betooni 9, Tartu 51014
esko@tartumaakorraldus.ee

Plaani koostas	Esko Miljukov	kirjastatud digitaalselt
Mõõdistas	Esko Miljukov	kirjastatud digitaalselt

Asukoht	Võru maakond Setomaa vald Võõpsu küla Masti kinnistu
Nimetus	Masti geodeetiline alusplaan
Mõõtkava	Maa–ala plaan M 1:500
Kuupäev	20.04.2021
Lehti	1
Leht nr.	1
töö nr.	KE–8588

Kuupäev	Muudatus	Muudatuse sisu	Projekteeris	Kontrollis

Elisa **VÕÕPSU** elektroonilise side rajatis
80 m vantidega sidemast, elektroonilise sideseadmete konteiner ja rajatise elektrivarustus

Tellija: Elisa Eesti AS

Projekteeris	T. Raudsepp	
Vastutav ehituspetsialist	J.Piir	

Elektrooniliste side rajatise asendiplaan M 1:1000

806_PP_AS-4-01_v02_asendiplaan1000

Kuupäev	Formaat	Mõõtkava
juuli 2021a.	A 3	M1 :1000

Staatus	Muudatus	Leht 1
		Lehti 1

OÜ Eltom Projekt
EL 10748484-0001 EP 10748484-0001

Joonise nr. **806 - 1**