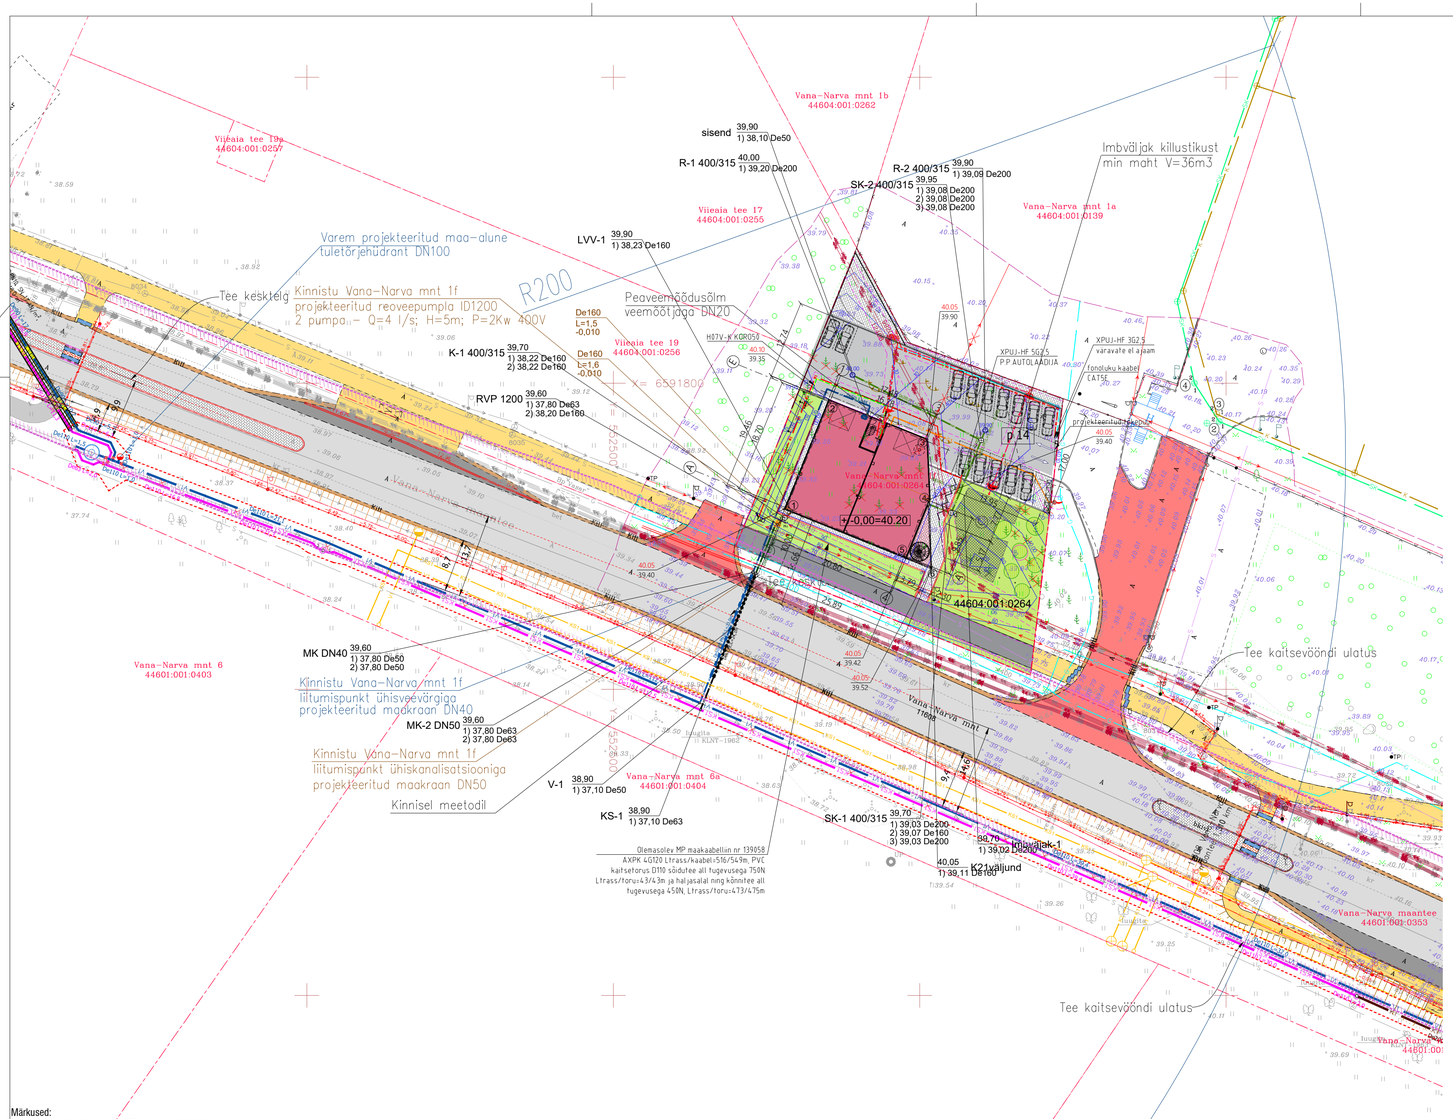
Vana-Narva mnt 1b
44604:001:0262
Viiesia tee 19a
44604:001:0257
Viiesia tee 17
44604:001:0255
Viiesia tee 19
44604:001:0256
Vana-Narva mnt 1a
44604:001:0139
Vana-Narva mnt 6
44601:001:0403
Vana-Narva mnt 6a
44601:001:0404
Vana-Narva maantee
44601:001:0353
Vana-Narva mnt 1
Varem projekteeritud maa-alune tuletõrjehüdrant DN100
Kinnistu Vana-Narva mnt 1f projekteeritud reoveepumpla ID1200 2 purnpa - Q=4 l/s; H=5m; P=2Kw 400V
Peaveemõõdusõlm veemõõtjaga DN20
Tee kesklelg
Imbväljak killustikust min maht V=36m3
Kinnistu Vana-Narva mnt 1f liitumispunkt ühisveevärgiga projekteeritud maakraan DN40
Kinnistu Vana-Narva mnt 1f liitumispunkt ühiskanalisatsiooniga projekteeritud maakraan DN50
Kinnisel meetodil
Tee kaitsevööndi ulatus
Tee kaitsevööndi ulatus
Olemasolev MP maakaabellian nr 139058
AXPK 4G120 Ltrass/kaabel=516/549m, PVC kaitsetorus D110 söidutee all tugevusega 750N Ltrass/toru=434.9m ja haljasalal nõrg kõnnitee all tugevusega 450N, Ltrass/toru=473/475m
sisend 39,90 1) 38,10 De50
R-1 400/315 40,00 1) 39,20 De200
R-2 400/315 39,90 1) 39,00 De200
SK-2 400/315 39,95 1) 39,08 De200 2) 39,08 De200 3) 39,08 De200
LVV-1 39,90 1) 38,23 De160
K-1 400/315 39,70 1) 38,22 De160 2) 38,22 De160
RVP 1200 39,60 1) 37,80 De63 2) 38,20 De180
MK DN40 39,60 1) 37,80 De50 2) 37,80 De50
MK-2 DN50 39,60 1) 37,80 De63 2) 37,80 De63
V-1 38,90 1) 37,10 De50
KS-1 38,90 1) 37,10 De63
SK-1 400/315 39,70 1) 39,05 De200 2) 39,07 De160 3) 39,03 De200
K21väljund 40,05 1) 39,11 De160
Imbväljak-1 39,70 1) 39,02 De200
XPUJ-HF 3G2,5 P P AUTOLAADIJA
XPUJ-HF 3G2,5 varavate el ajaam
fotoluku kaabel CAT5E
projekteeritud hoone
H07V-K KORO16
De160 L=1,5 -0,010
De160 L=1,6 -0,010
De63
De110
De110
De110
R200
R250
R315
R400
+-0,00=40.20
44604:001:0264
X= 6591800
Y= 552500
Y= 552750
Y=