


# ISIKLIKU KASUTUSÕIGUSE SEADMISE PLAAN

IKÕ ala Pos nr (plaanil)	Kinnistu registriosa nr	Katastriüksuse tunnus, nimi ja sihtotstarve	Asukoht riigitee (nr ja nimi) suhtes (lõigu algus ja lõpp km)	IKÕ ala pindala ruutmeetrites m <sup>2</sup>
Pos 1	3195750	18501:001:0027; 22140 Tõrvandi-Roiu-Uniküla tee; transpordimaa	22140 Tõrvandi-Roiu-Uniküla tee ristumine km 6,09	50
Pos 2	3195750	18501:001:0027; 22140 Tõrvandi-Roiu-Uniküla tee; transpordimaa	22140 Tõrvandi-Roiu-Uniküla tee kulgemine 6,18 - 6,62 km	863

Filename: 18501\_001\_0027.dwg Plotted: Tuesday, January 21, 2025 9:23:13 AM Plot Device: DWG To PDF.pc5 Plotted by: Kartau Mariliis

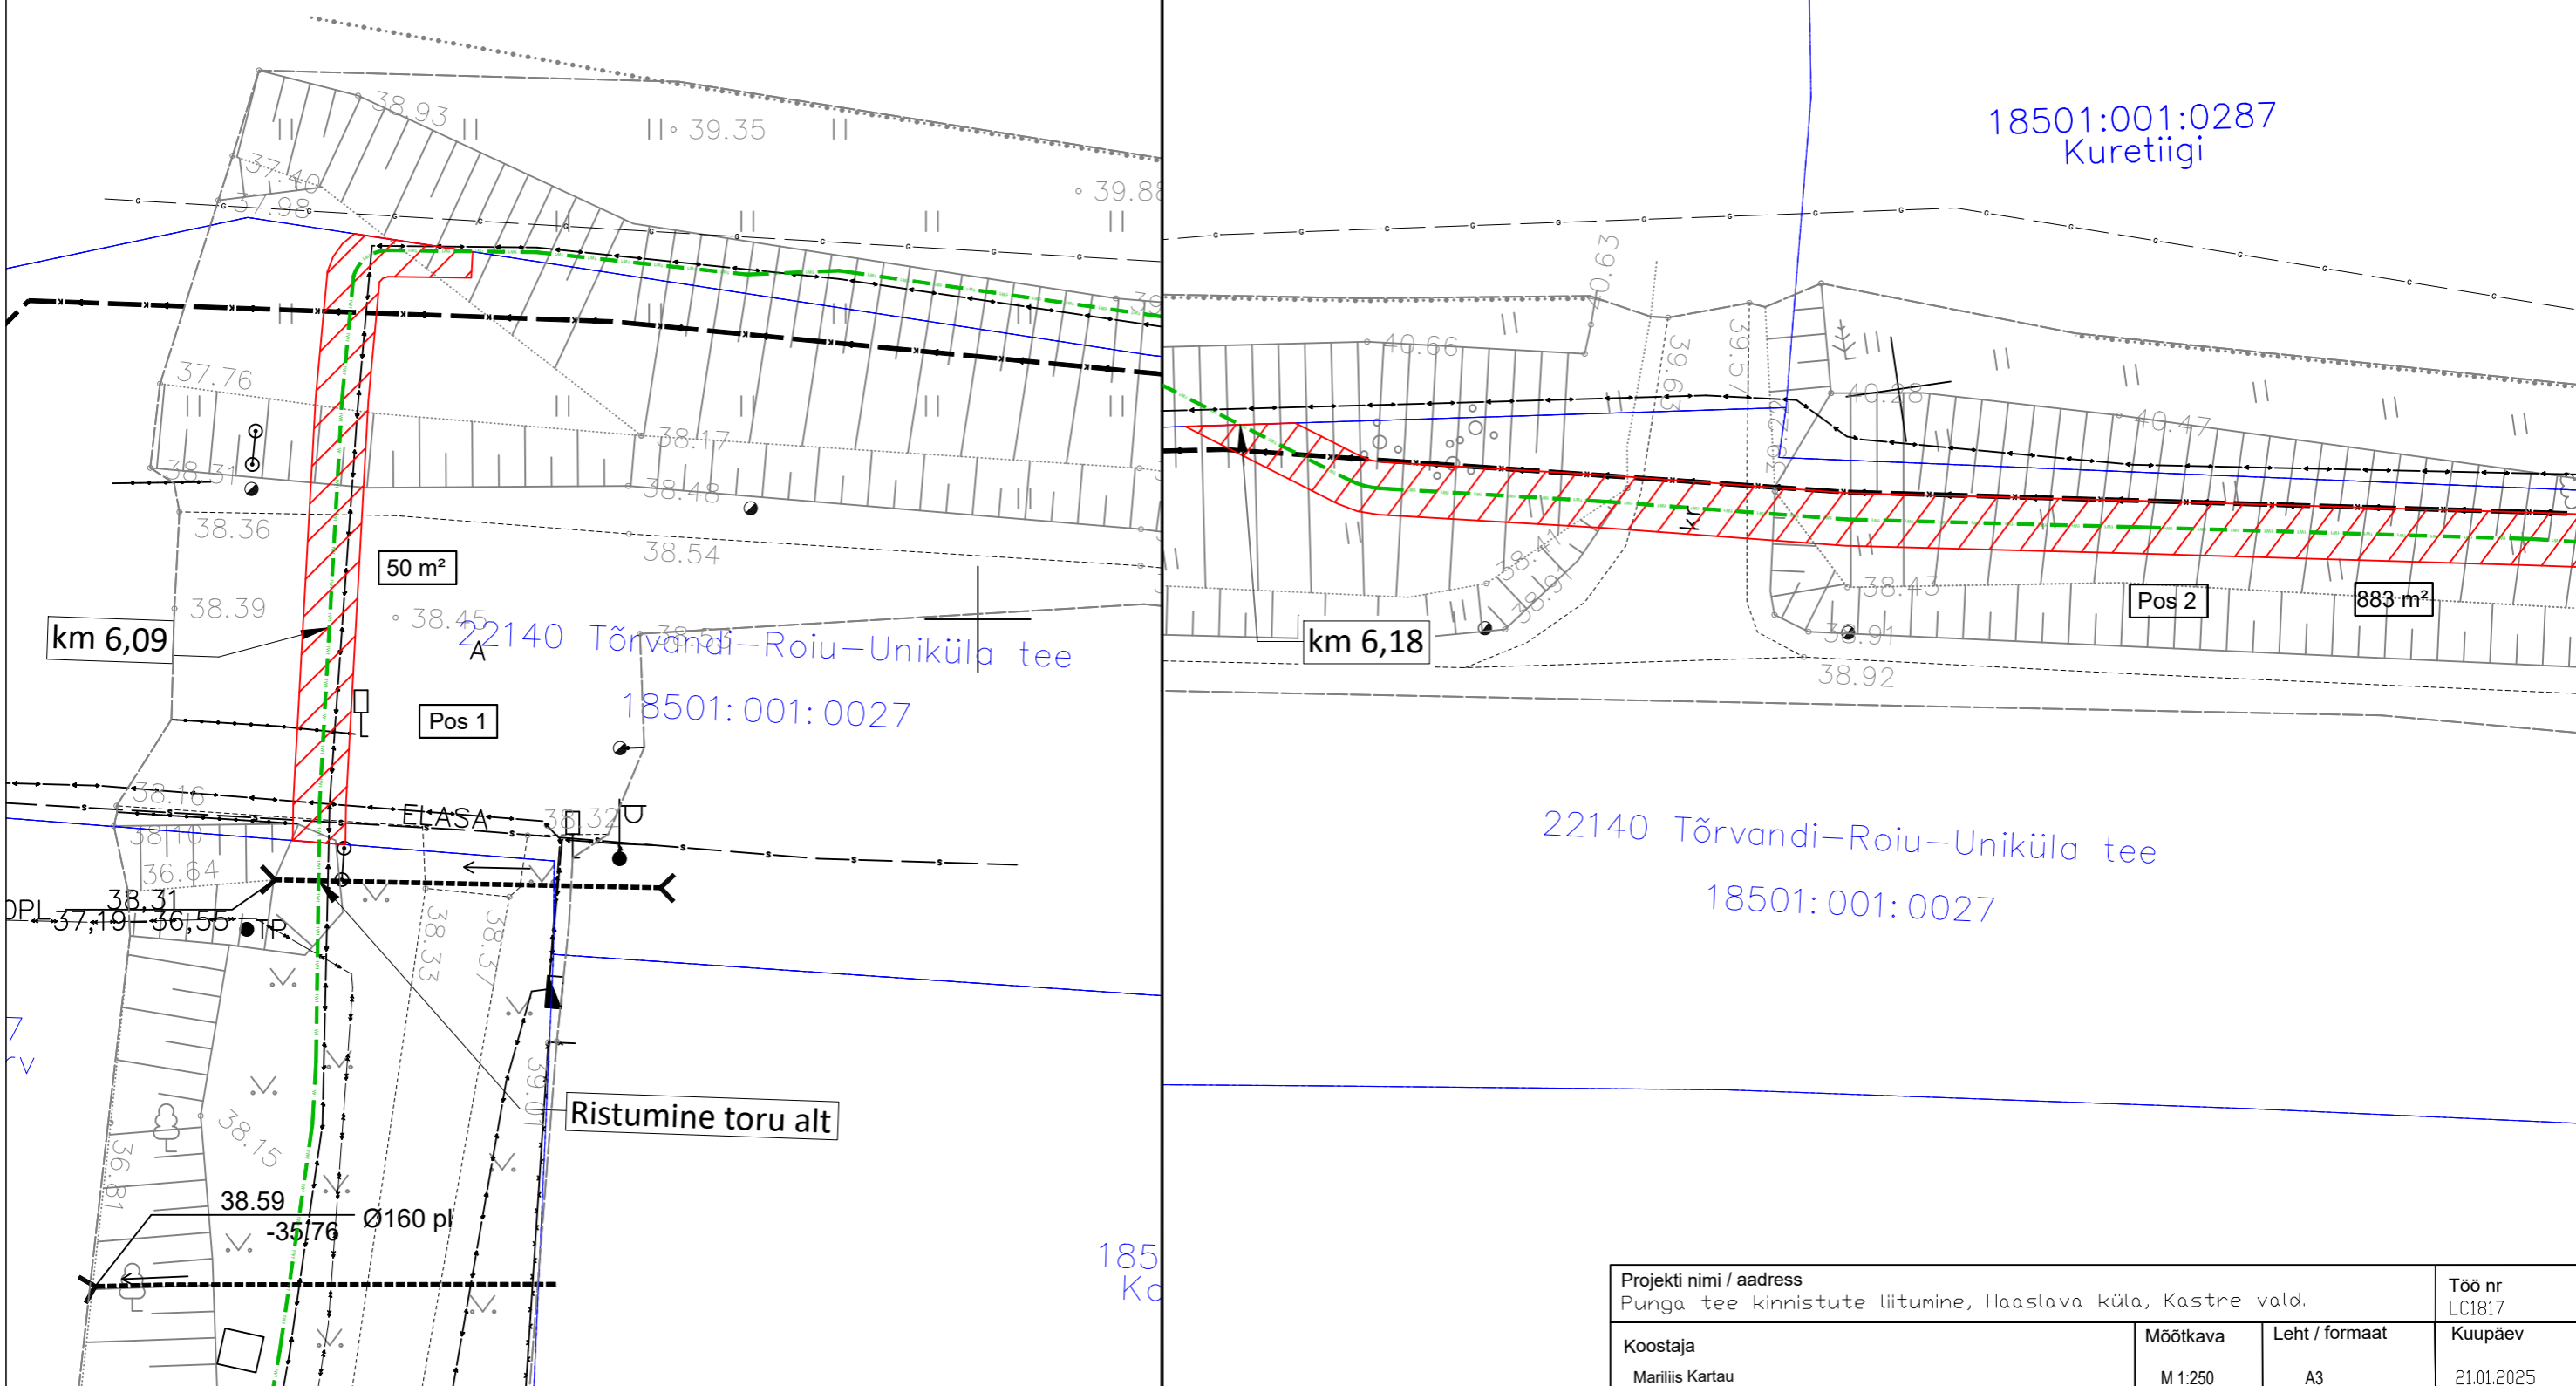

Projekti nimi / aadress Punga tee kinnistute liitumine, Haaslava küla, Kastre vald.			Töö nr LC1817
Koostaja Mariliis Kartau	Möötkava M 1:250	Leht / formaat A3	Kuupäev 21.01.2025