


# Isikliku kasutusõiguse seadmise plaan

Jrk. nr.	IKÕ ala pos nr. plaanil.	Kinnistu reg. nr.	Katastriüksuse nimi, tunnus ja sihtotstarve.	Asukoht riigitee (nr. ja nimi) suhtes (lõigu algus ja lõpp km).	Ala pindala ruutmeetrites m².
1	POS 1	6717750	15147 Käravete-Lehtse tee (40002:002:0202) Transpordimaa 100%	15147 Käravete-Lehtse tee ristumine 6,87 km	37 m²

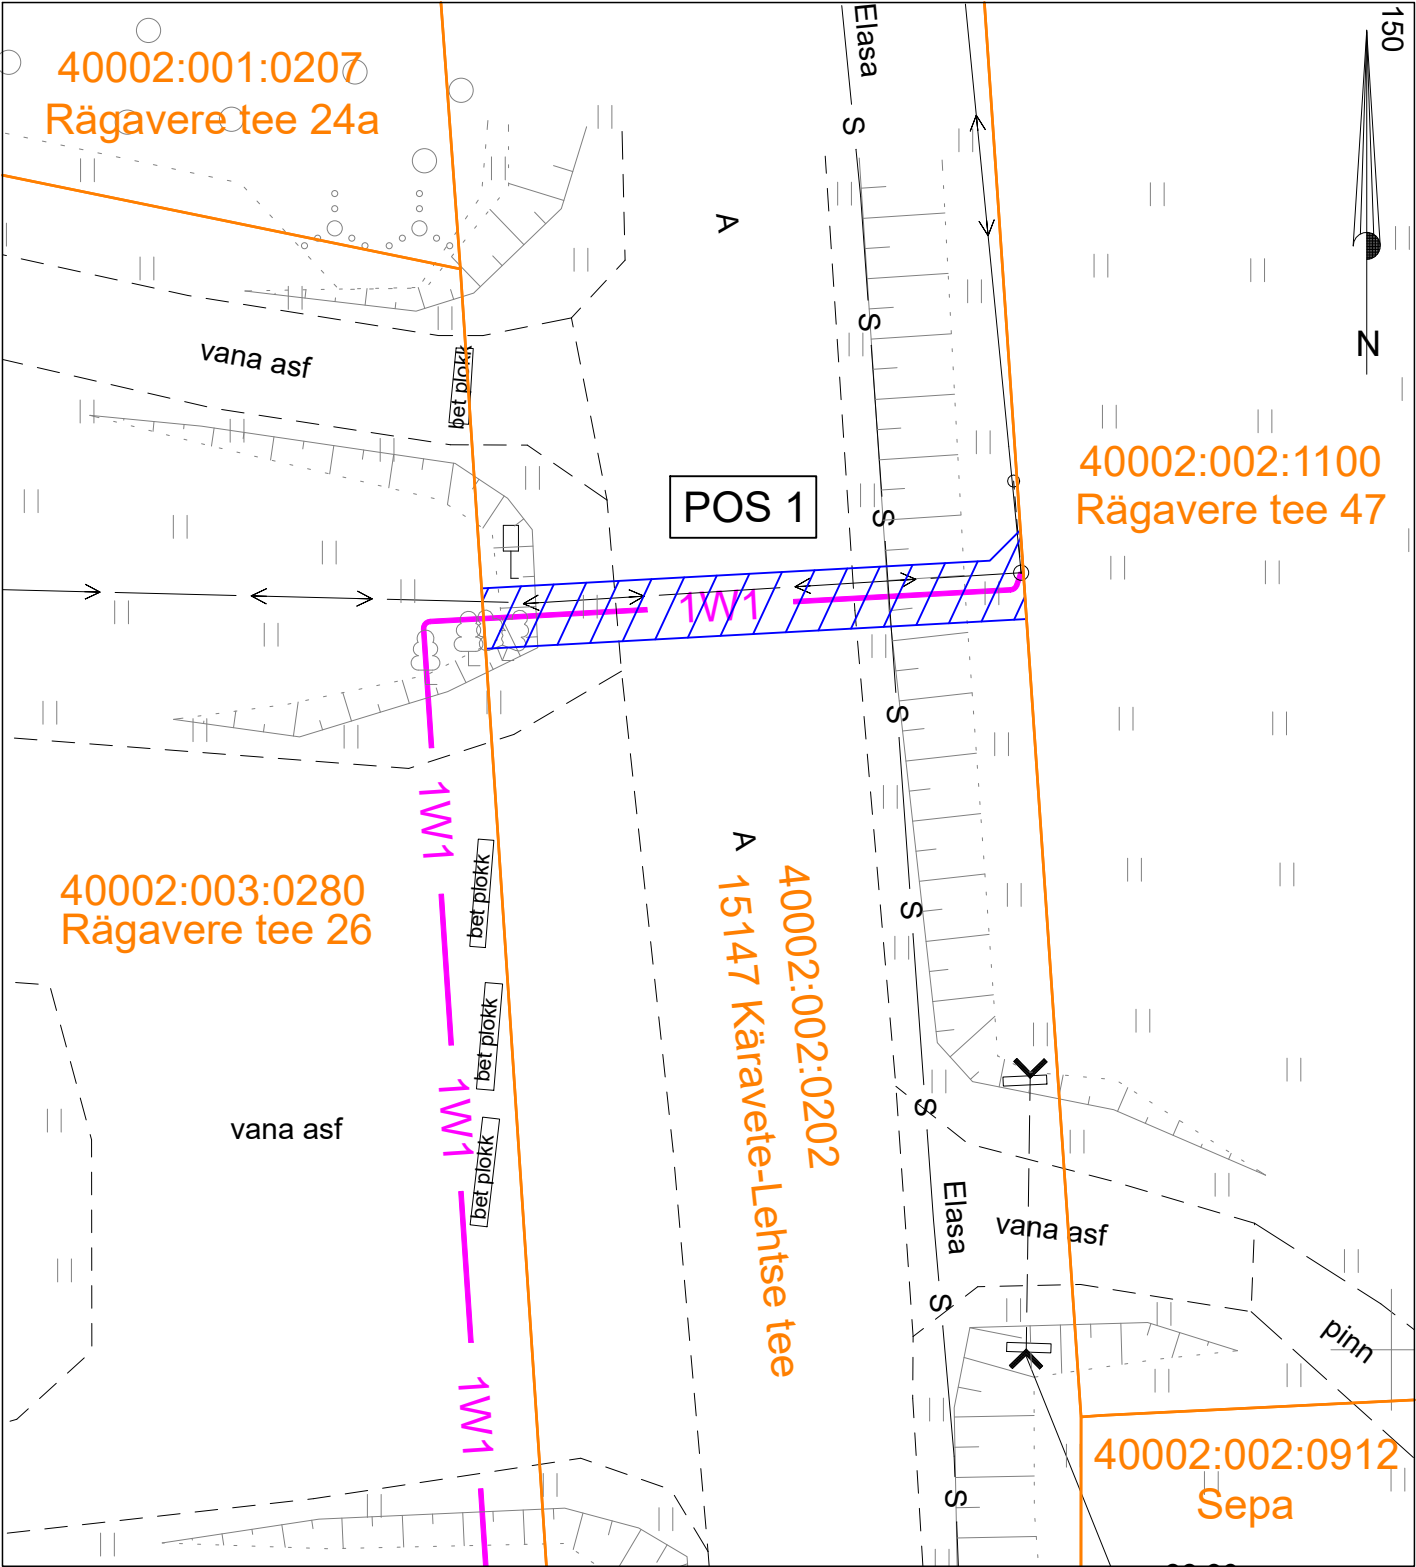

- Katastriüksuse piir
- IKÕ seadmise ala
- 1W1 - Projekteeritud madalpinge maakaabel kaitsetorus

Projekti nimi / aadress:	Rägavere tee 26 kinnistu liitumine elektrivõrguga Lehtse alevik ja Rägavere küla, Tapa vald, Lääne-Viru maakond.	Kuupäev: 31.01.2024
Koostaja:	Harri Laks; 53 835 935; Harri@stromtec.ee	Töö nr: 24-02
		Mõõtkava: M1:250/A4