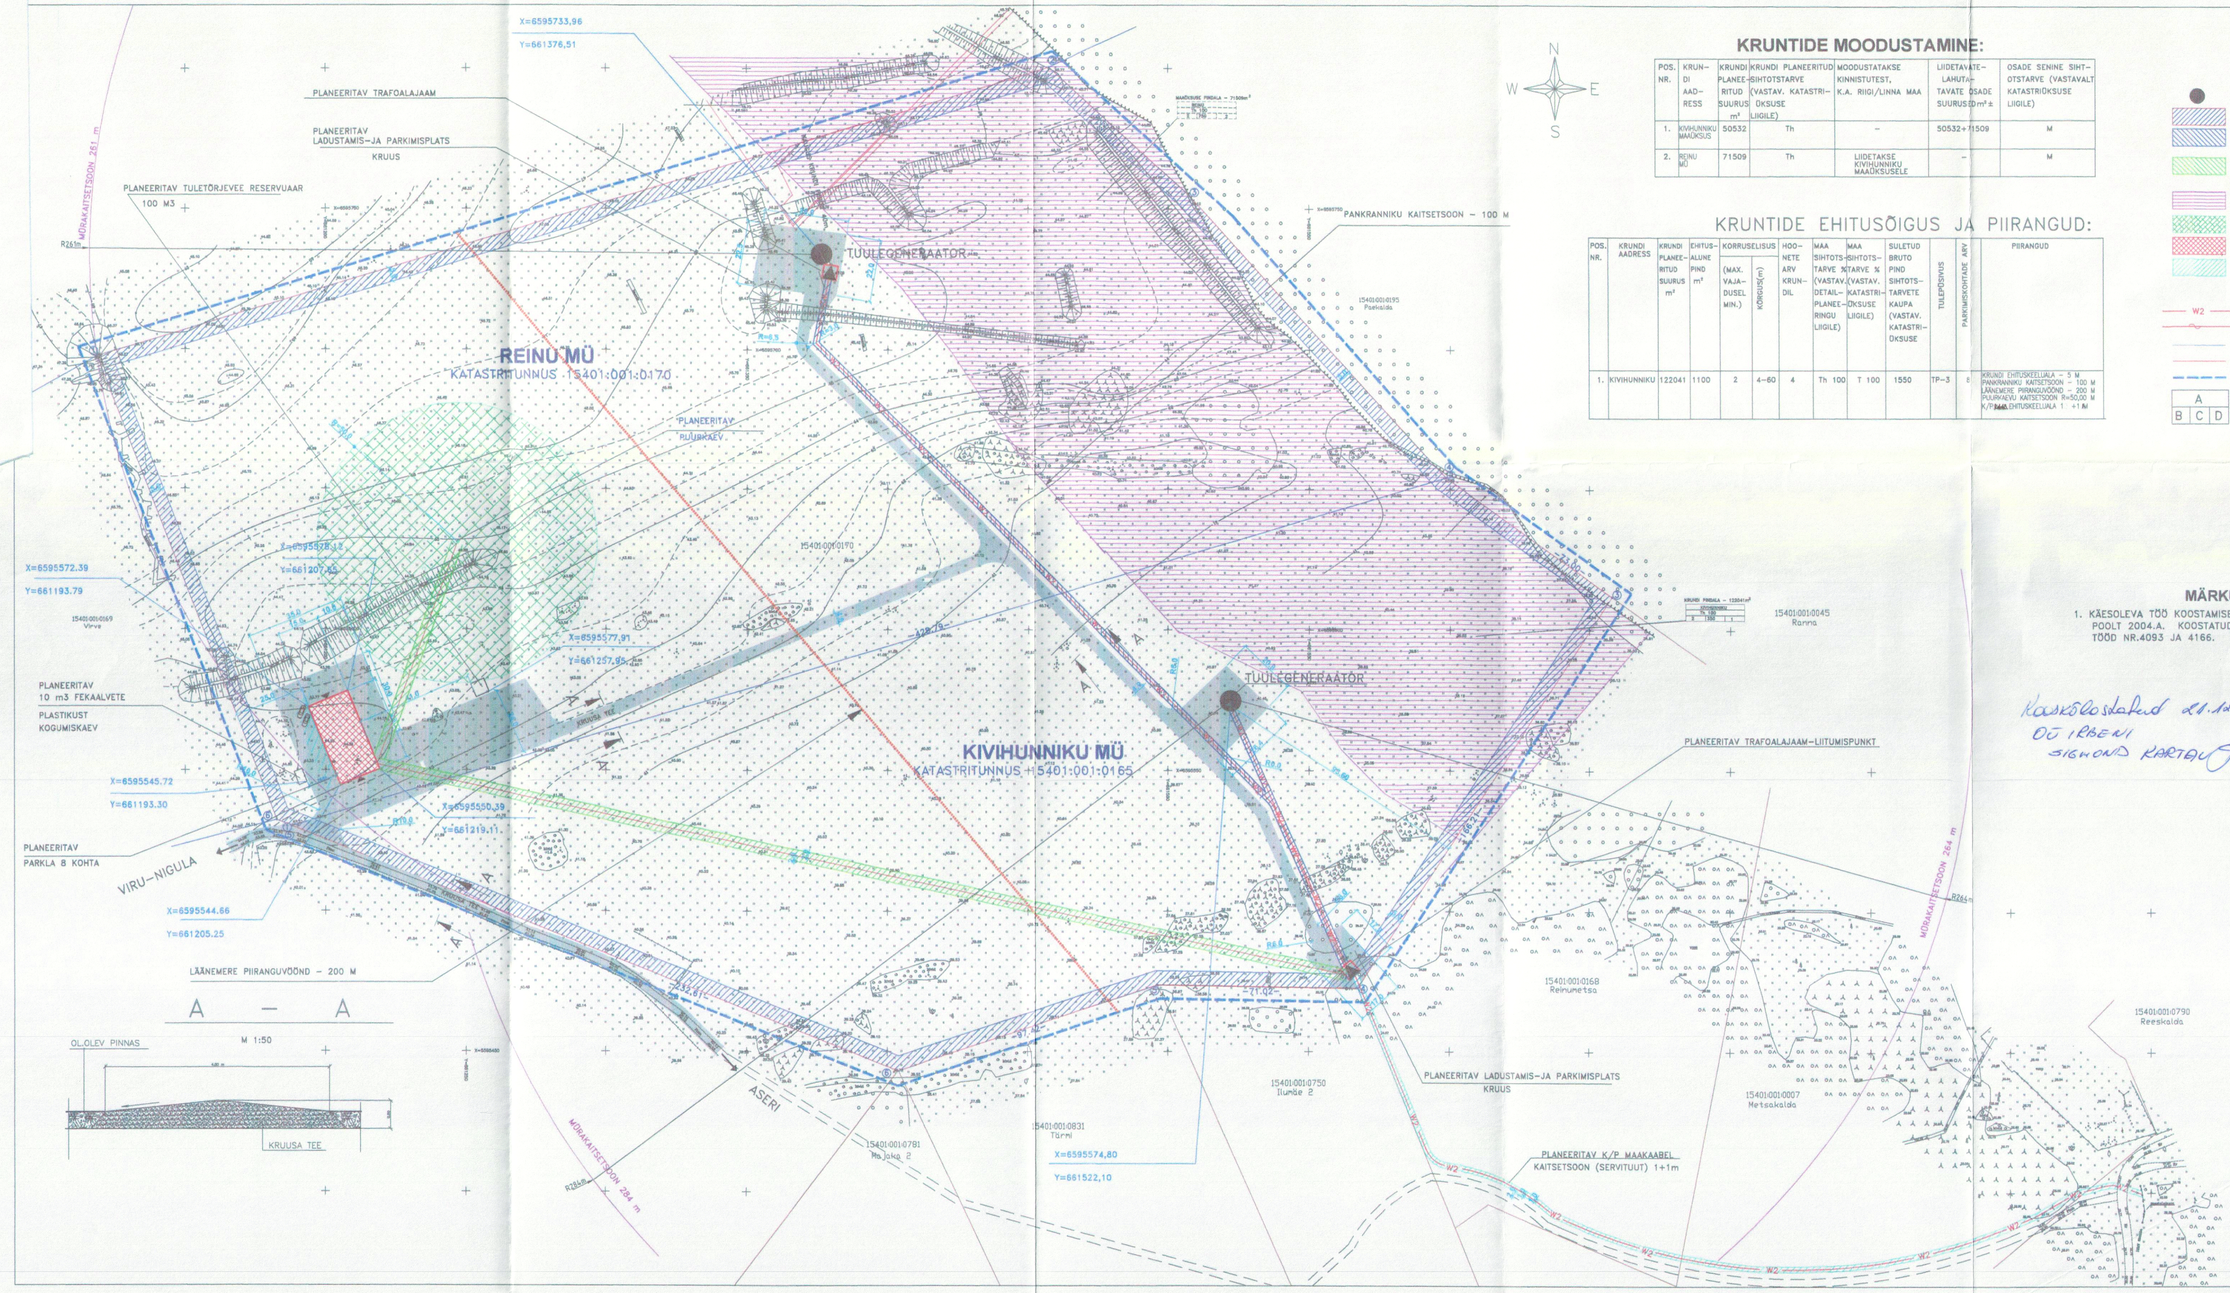

KRUNTIDE MOODUSTAMINE:

POS. NR.	KRUNDI AADRESS	KRUNDI PLANEERITUD SUURUS m²	KRUNDI PLANEERITUD SIHTOTSTARVE (VASTAV. KATASTRIÜKSUSE LIIGILE)	MOODUSTATAKSE KINNISTUTEST, K.A. RIIGI/LINNA MAA	LIIDETAVATE-LAHUTATAVATE OSADE SUURUSED m² ±	OSADE SENINE SIHTOTSTARVE (VASTAVALT KATASTRIÜKSUSE LIIGILE)
1.	KIVIHUNNIKU MAAÜKSUS	50532	Th	–	50532+71509	M
2.	REINU MÜ	71509	Th	LIIDETAKSE KIVIHUNNIKU MAAÜKSUSELE	–	M

KRUNTIDE EHITUSÕIGUS JA PIIRANGUD:

POS. NR.	KRUNDI AADRESS	KRUNDI PLANEERITUD SUURUS m²	EHITUSALUNE PIND m²	KORRUSELISUS (MAX. VAJADUSEL MIN.)	KÕRGUS(m)	HOONETE ARV KRUNDIL	MAA SIHTOTSTARVE (VASTAV. DETAILPLANEERINGU LIIGILE)	MAA SIHTOTSTARVE % (VASTAV. KATASTRIÜKSUSE LIIGILE)	SULETUD BRUTO PIND SIHTOTSTARVETE KAUPA (VASTAV. KATASTRIÜKSUSE	TULEPÜSIVUS	PARKIMISKOHTADE ARV	PIIRANGUD
1.	KIVIHUNNIKU	122041	1100	2	4–60	4	Th 100	T 100	1550	TP–3	8	KRUNDI EHITUSKEELUALA – 5 M PANKRANNIKU KAITSETSOON – 100 M LÄÄNEMERE PIIRANGUVÖÖND – 200 M PUURKAEVU KAITSETSOON R=50,00 M K/P 2660 EHITUSKEELUALA 1 +1 M

LEPPEMÄRGID:

- PLANEERITAV TUULEGENEAATOR
- KRUNDI EHITUSKEELUALA
- PLANEERITAVA K/P MAAKAABLI SERVITUUT 1+1 M
- PLANEERITAV EHITUSKEELUALA 2 M+ 2 M ÄÄRMISTEST JUHTMETEST
- PANKRANNIKU KAITSETSOON
- PUURKAEVU KAITSETSOON
- PLANEERITAV TEENINDUS–LAOHOONE
- PLANEERITAVA K/P MAAKAABLI SERVITUUT 1+1 M
- W2 PLANEERITAV K/P MAAKAABEL
- PLANEERITAV M/P OHUKAABELLIIN
- MAAÜKSUSE PIIR
- MOODUSTATAVA KRUNDI PIIR
- PLANEERINGUGA HAARATUD MAA–ALA PIIR

A	
B	C D

A SIHTOTSTARVE %
Th TOOTMISMAA
B MAKSIMAALNE KORRUSELISUS
C EHITUSALUNE PIND
D EHITISTE ARV KRUNDIL

MÄRKUSED:

1. KÄESOLEVA TÖÖ KOOSTAMISE ALUSEKS ON VÕETUD A GEO OÜ POOLT 2004.A. KOOSTATUD DIGITAALSED TOPO–GEODEETILISED ALUSPLAANID TÖÖD NR.4093 JA 4166.

Kooskõlastatud 22.11.2004.a.
OÜ IRBENI
SIGMOND KARTAU

28-04-GP				PATIKS
PROJ.JUHT	R.KIPSAAR	11.2004		
PROJEKT.	T.MÄE	11.2004		
RETTER reg.nr. EP 10090949-0001			LEHTI	
			LEHT	3
			STAAD	
			DPL	

TELLIJA: OÜ IRBENI
OBJEKT: KIVIHUNNIKU JA REINU KINNISTU DETAILPLANEERING
ASERI VALD ASERIARU KÜLA IDA-VIRUMAA
JOONIS: PÕHIJOONIS. M1:1000