


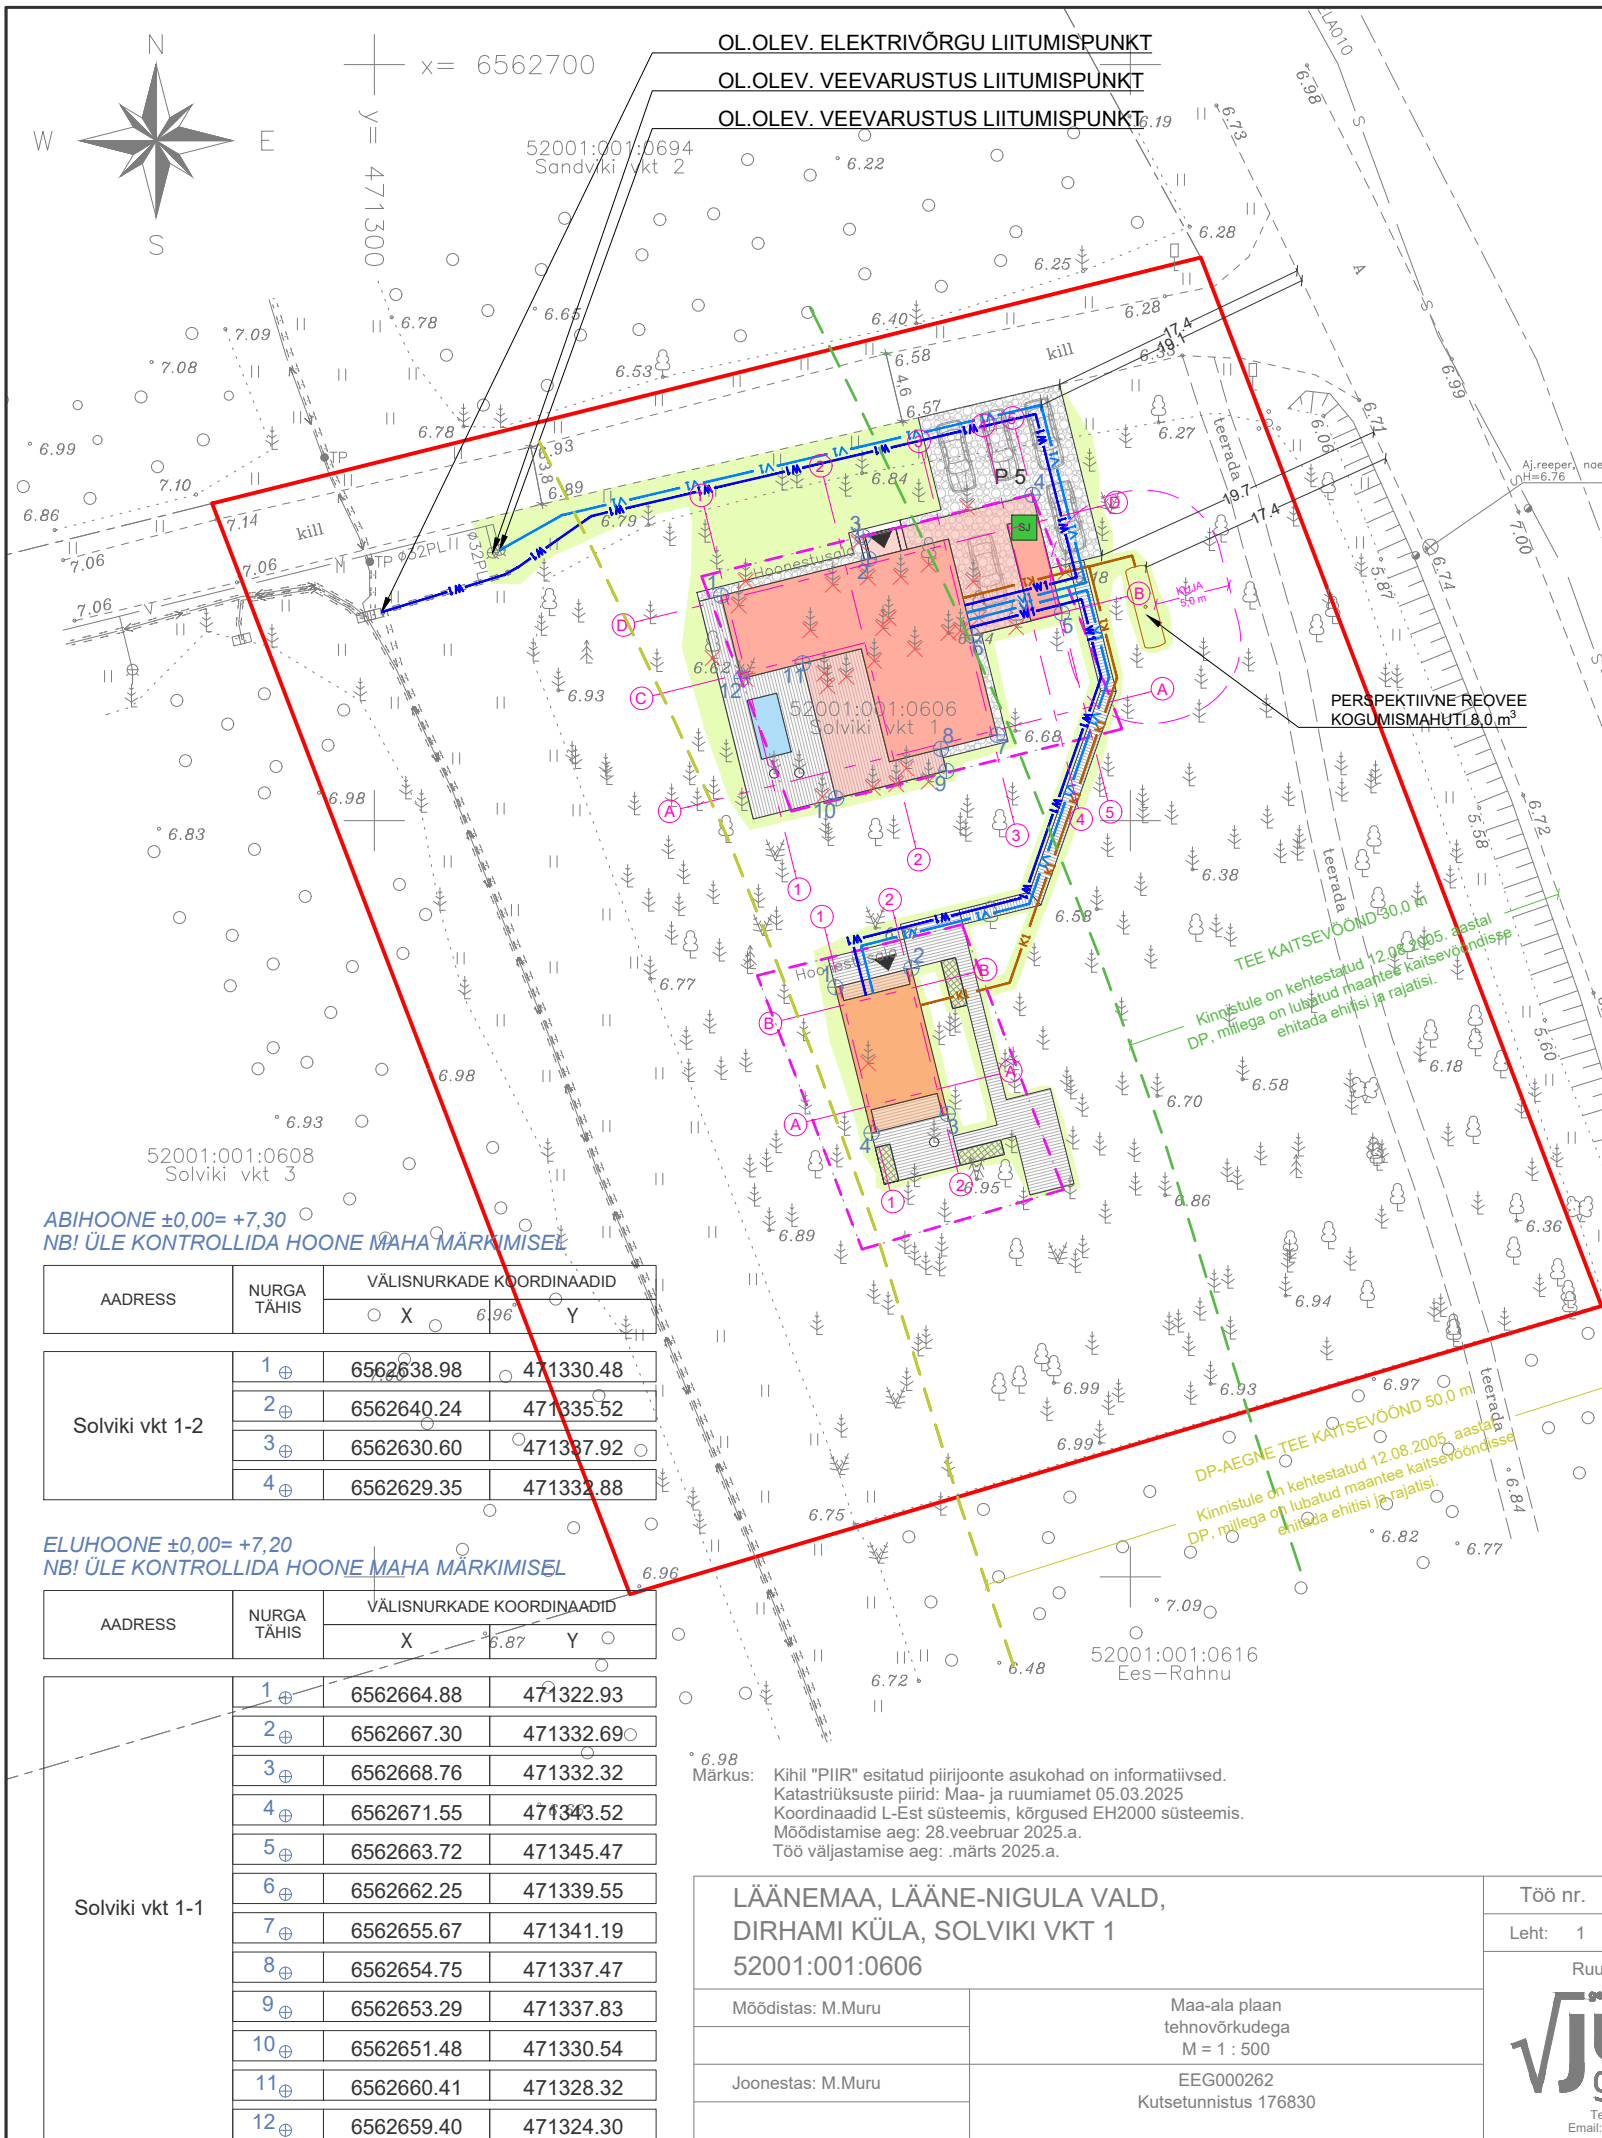

|                             | ABIHOONE            | ELUHOONE             | KOKKU                | DP                   |
|-----------------------------|---------------------|----------------------|----------------------|----------------------|
| KINNISTU PINDALA            |                     | 5064 m <sup>2</sup>  |                      | 5051 m <sup>2</sup>  |
| EHITISEALUNE PIND           | 51,5 m <sup>2</sup> | 243,3 m <sup>2</sup> | 294,8 m <sup>2</sup> | 350,0 m <sup>2</sup> |
| SULETUD BRUTOPIND           | 52,5 m <sup>2</sup> | 157,7 m <sup>2</sup> | 210,2 m <sup>2</sup> | 700,0 m <sup>2</sup> |
| SULETUD NETOPIND            | 35,1 m <sup>2</sup> | 131,5 m <sup>2</sup> | 166,6 m <sup>2</sup> | -                    |
| ELURUUMIDE PIND             | -                   | 114,7 m <sup>2</sup> | 114,7 m <sup>2</sup> | -                    |
| TEHNOPIND                   | -                   | 3,9 m <sup>2</sup>   | 3,9 m <sup>2</sup>   | -                    |
| ÜLDKASUTATAV PIND           | 35,1 m <sup>2</sup> | 12,9 m <sup>2</sup>  | 48,0 m <sup>2</sup>  | -                    |
| KÕETAV PIND                 | 35,1 m <sup>2</sup> | 118,6 m <sup>2</sup> | 153,7 m <sup>2</sup> | -                    |
| KORRUSTE ARV (MAAPEALNE)    | 1+1                 | 1                    | -                    | 1+1                  |
| KORRUSTE ARV (MAA-ALUNE)    | 0                   | 0                    | 0                    | -                    |
| EHITISE KÕRGUS (ABSOLUUTNE) | 12,7 m              | 12,9 m               | -                    | -                    |
| EHITISE KÕRGUS              | 5,8 m               | 6,3 m                | -                    | 9,0 m                |
| EHITISE SÜGAVUS             | 0,0 m               | 0,0 m                | -                    | -                    |
| EHITISE PIKKUS              | 9,93 m              | 21,6 m               | -                    | -                    |
| EHITISE LAIUS               | 5,19 m              | 16,3 m               | -                    | -                    |
| EHITISE MAHT (MAAPEALNE)    | 198 m <sup>3</sup>  | 636 m <sup>3</sup>   | 834 m <sup>3</sup>   | -                    |
| EHITISE MAHT (MAA-ALUNE)    | -                   | -                    | -                    | -                    |
| EHITISE MAHT (KOKKU)        | -                   | -                    | -                    | -                    |
| HOONETE ARV                 | 0                   | 1                    | 1                    | 1                    |
| ABIHOONETE ARV              | 1                   | 0                    | 1                    | 1                    |
| KATUSE KALLE                | 35,0°               | 35,0°                | -                    | 35,0 - 45,0°         |
| TULEPÜSIVUSKLASS            | TP3                 | TP3                  | -                    | TP3                  |

- TINGMÄRGID**
- KINNISTU PIIR
  - HOONESTUSALA
  - TEE KAITSEVÕÖND 30,0 m
  - DP-AEGNE TEE KAITSEVÕÖND 50,0 m
  - PROJEKTEERITUD ELUHOONE / PROJEKTSIOON (VARIKATUS)
  - PROJEKTEERITUD ABIHOONE / PROJEKTSIOON (VARIKATUS)
  - P 5
  - PROJEKTEERITUD PARKIMISKOHT
  - PROJEKTEERITUD SISSEPÄÄS
  - PROJEKTEERITUD TERRASS
  - PROJEKTEERITUD KILLUSTIK
  - OLEMASOLEV KÕRGHALJASTUS / PUU
  - EEMALDATAV KÕRGHALJASTUS / PUU / OBJEKT
  - PROJEKTEERITUD SORTERITUD JÄÄTMETE KOGUMISKOHT
  - PROJEKTEERITUD PUNKTI KOORDINAAT
  - TAASTATAV HALJASALA
  - PERSPEKTIIVNE VEETRASS
  - PERSPEKTIIVNE ISEVOOLNE KANALISATSIOONITRASS
  - PERSPEKTIIVNE MADALPINGEKAABEL

Ignis Arhitektuur OÜ

MTR nr EEP004640

info@ignisarhitektuur.ee

+372 5558 8682

Joonise nimetus:

Asendiplaan

Vastutav spetsialist:

Liisa Peri

Kutse nr E007063

Arhitekt:

Timmo Lass

Tellija:

Projekt:

Elu- ja abihoone ehitusprojekt

Address:

Solviki vkt 1, Dirhami küla, Lääne-Nigula vald, Läänemaa

Projekti nr:

2509

Stadium:

EELPROJEKT

Projekti osa:

AS

Joonis nr:

AS-4-02\_v02

Formaat:

A3

Mõõtkava:

1:500

Kuupäev:

11.02.2026