


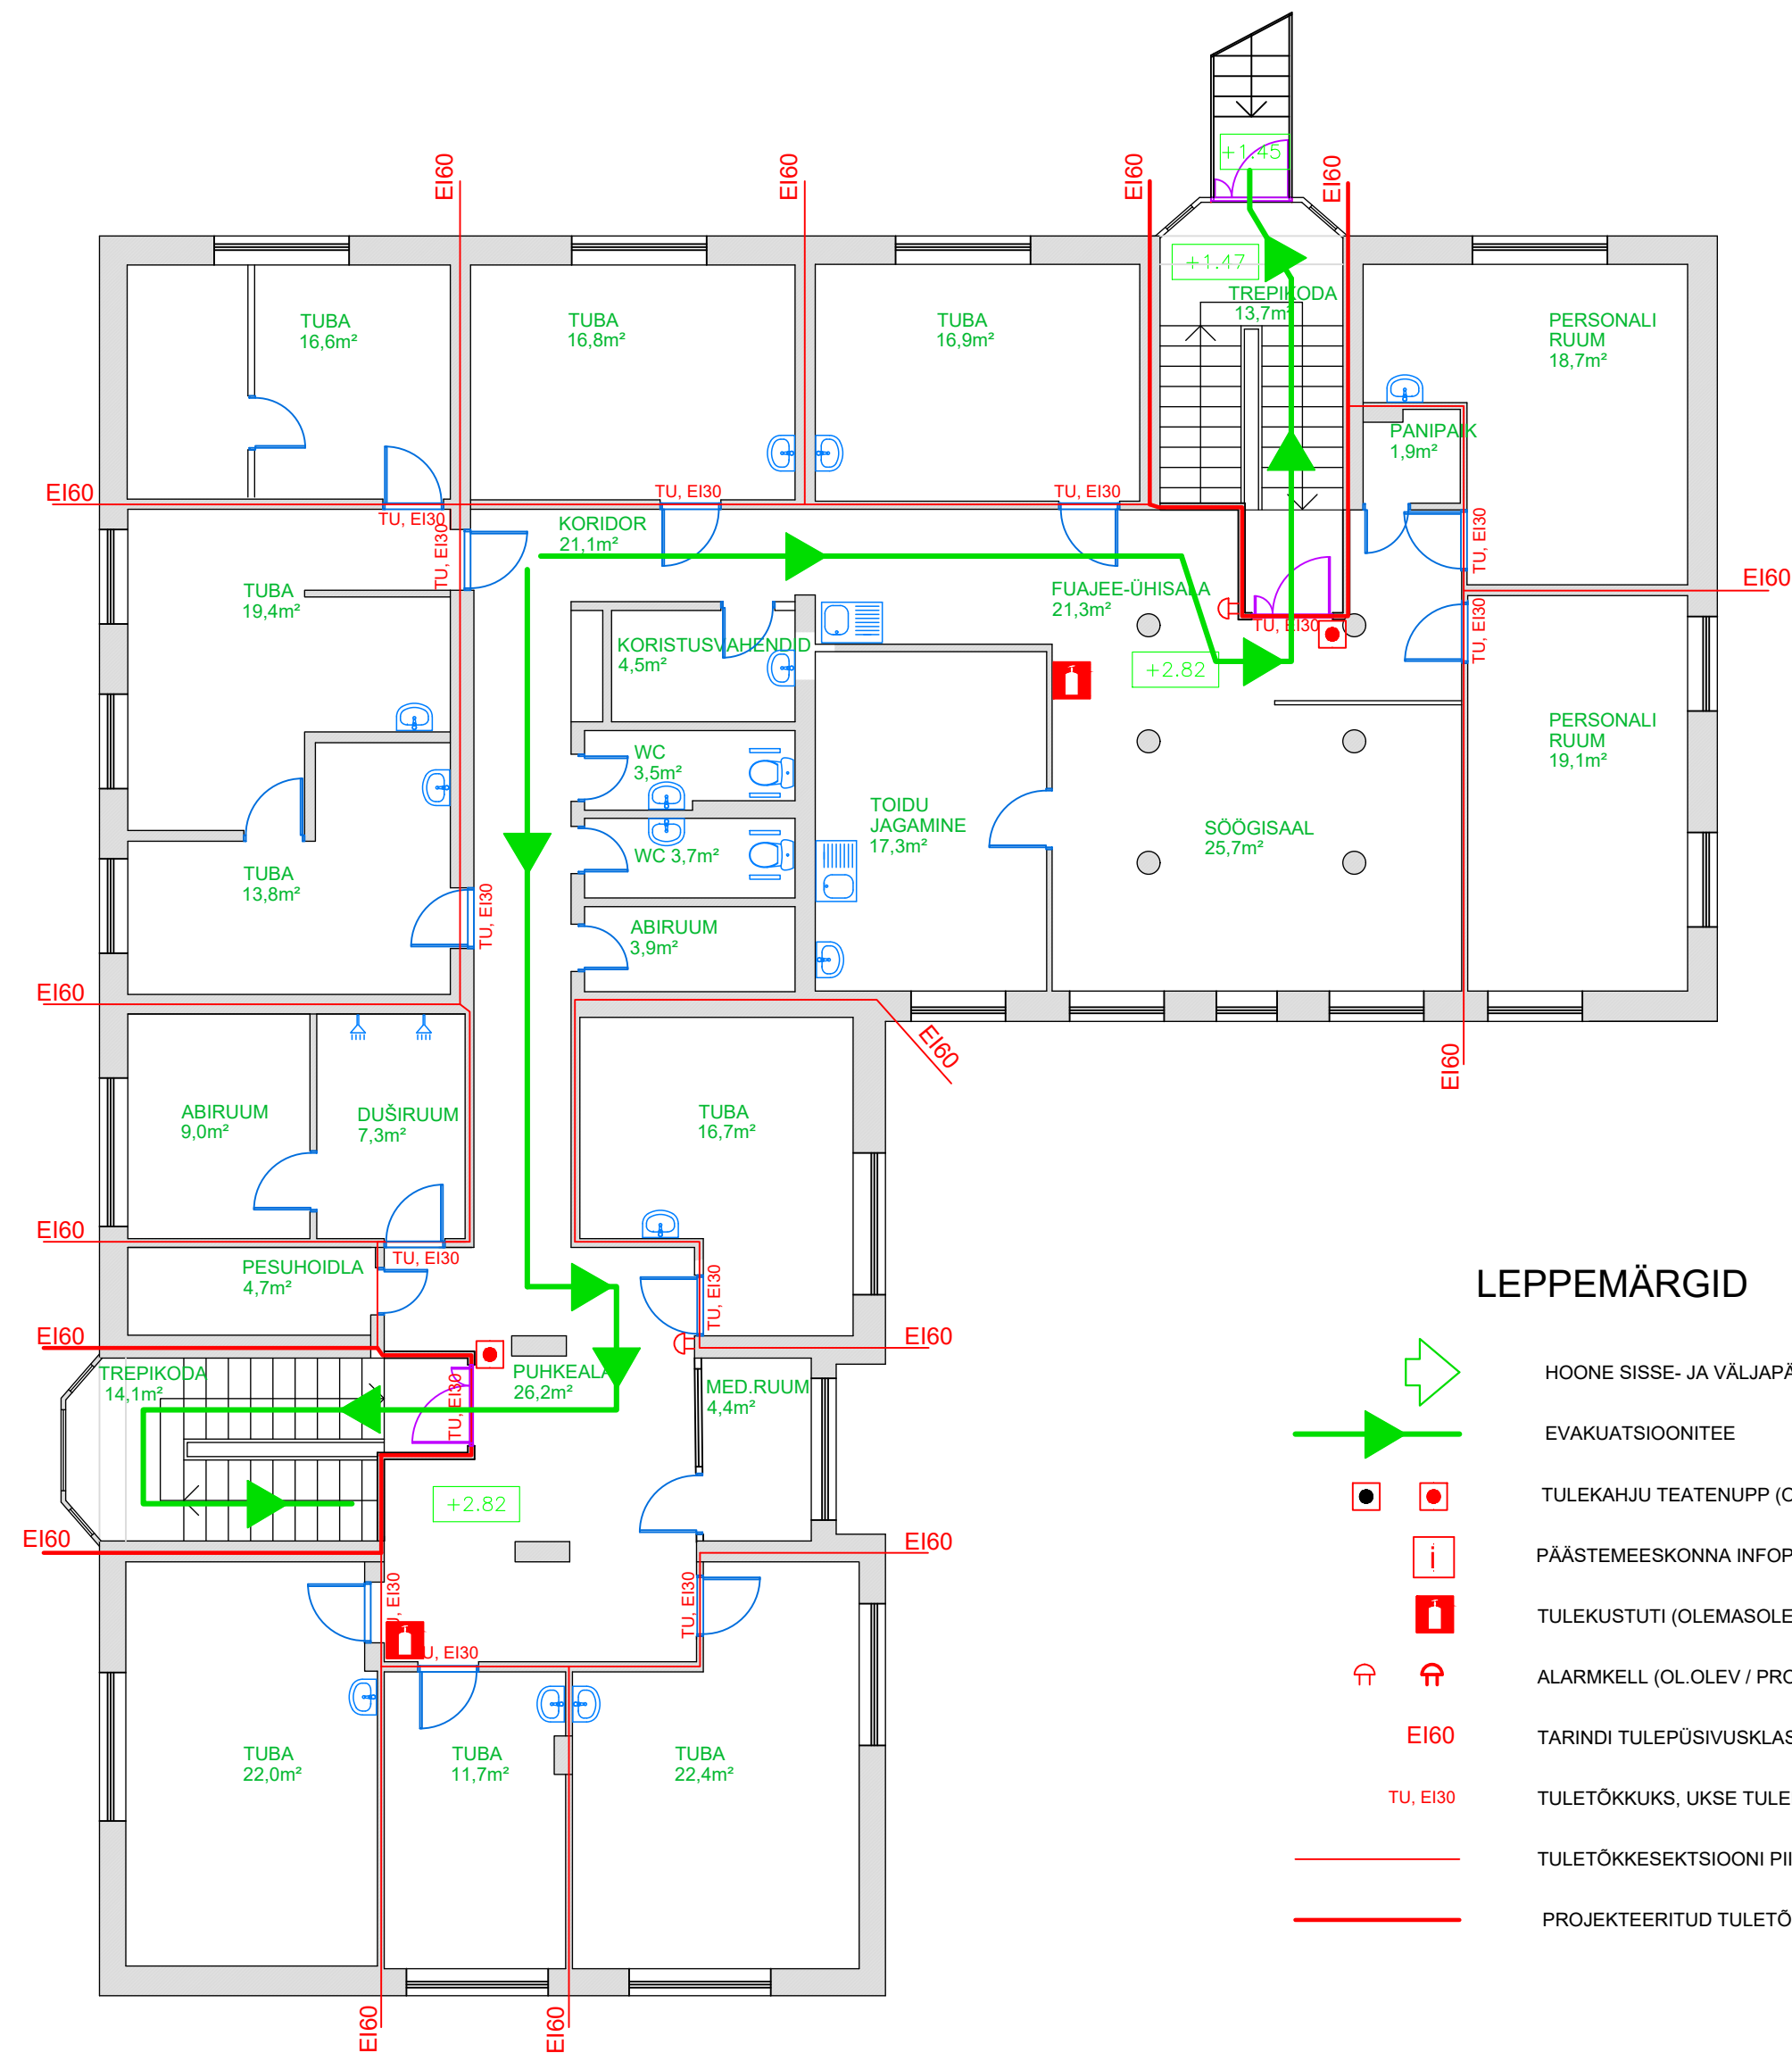

LEPPEMÄRGID

- HOONE SISSE- JA VÄLJAPÄÄSUD
- EVAKUATSIOONITEE
- TULEKAHJU TEATENUPP (OL.OLEVAD / PROJEKTEERITUD)
- PÄÄSTEMEESKONNA INFOPUNKT (OL.OLEV)
- TULEKUSTUTI (OLEMASOLEV ASUKOHT)
- ALARMKELL (OL.OLEV / PROJEKTEERITUD)
- TARINDI TULEPÜSIVUSKLASS
- TULETÕKKUKS, UKSE TULEPÜSIVUSKLASS
- TULETÕKKESEKTSIOONI PIIR (OLEMASOLEV)
- PROJEKTEERITUD TULETÕKKESEKTSIOONI PIIR

PROJEKTEERIJA	KAEREPERE 79520 RAPLA MK. TEL/FAX. 489 4134, 50 86 948 E-MAIL: TONIS.KURISOO@MAIL.EE ÄRIREGISTRI NR. 10167095 MAJANDUSTEGEVUSE REGISTREERINGU NR. EP 10167095-0001 10.03.2003	OBJEKTI NIMETUS JA AADRESS	TELLIJA RAPLA VALLAVALITSUS
UÜ VALTU PROJEKT		AJUTINE HOOLDEKESKUS LASTEAIJA TN 12 (67001:003:0017) KINNISTUL RAPLA LINNAS RAPLA VALLAS	LEPINGU NR.
JUHATAJA	T.KURISOO		TÖÖ NR. 20-07
PROJEKTEERIJA	S.KURISOO		JONISE NR. PR.STAAD. TO-9-02 EP
			MÖÖT M1:100
			KUUPÄEV 30.09.2020