

18229 Koidula-Võmmorski tee  
km 3,94

93401:007:0387  
Kolodavitsa tee lõik 1

93401:007:0446  
Ühendustee lõik 13

93401:007:0438  
18229 Koidula-Võmmorski tee

kivisillutis





kivisillutis


kivisillutis

kivisillutis

Isikliku kasutusõiguse seadmise plaan  
Katastritunnus:93401:007:0438  
Võru maakond, Setomaa vald, Koidula küla  
18229 Koidula-Võmmorski tee km 3,94



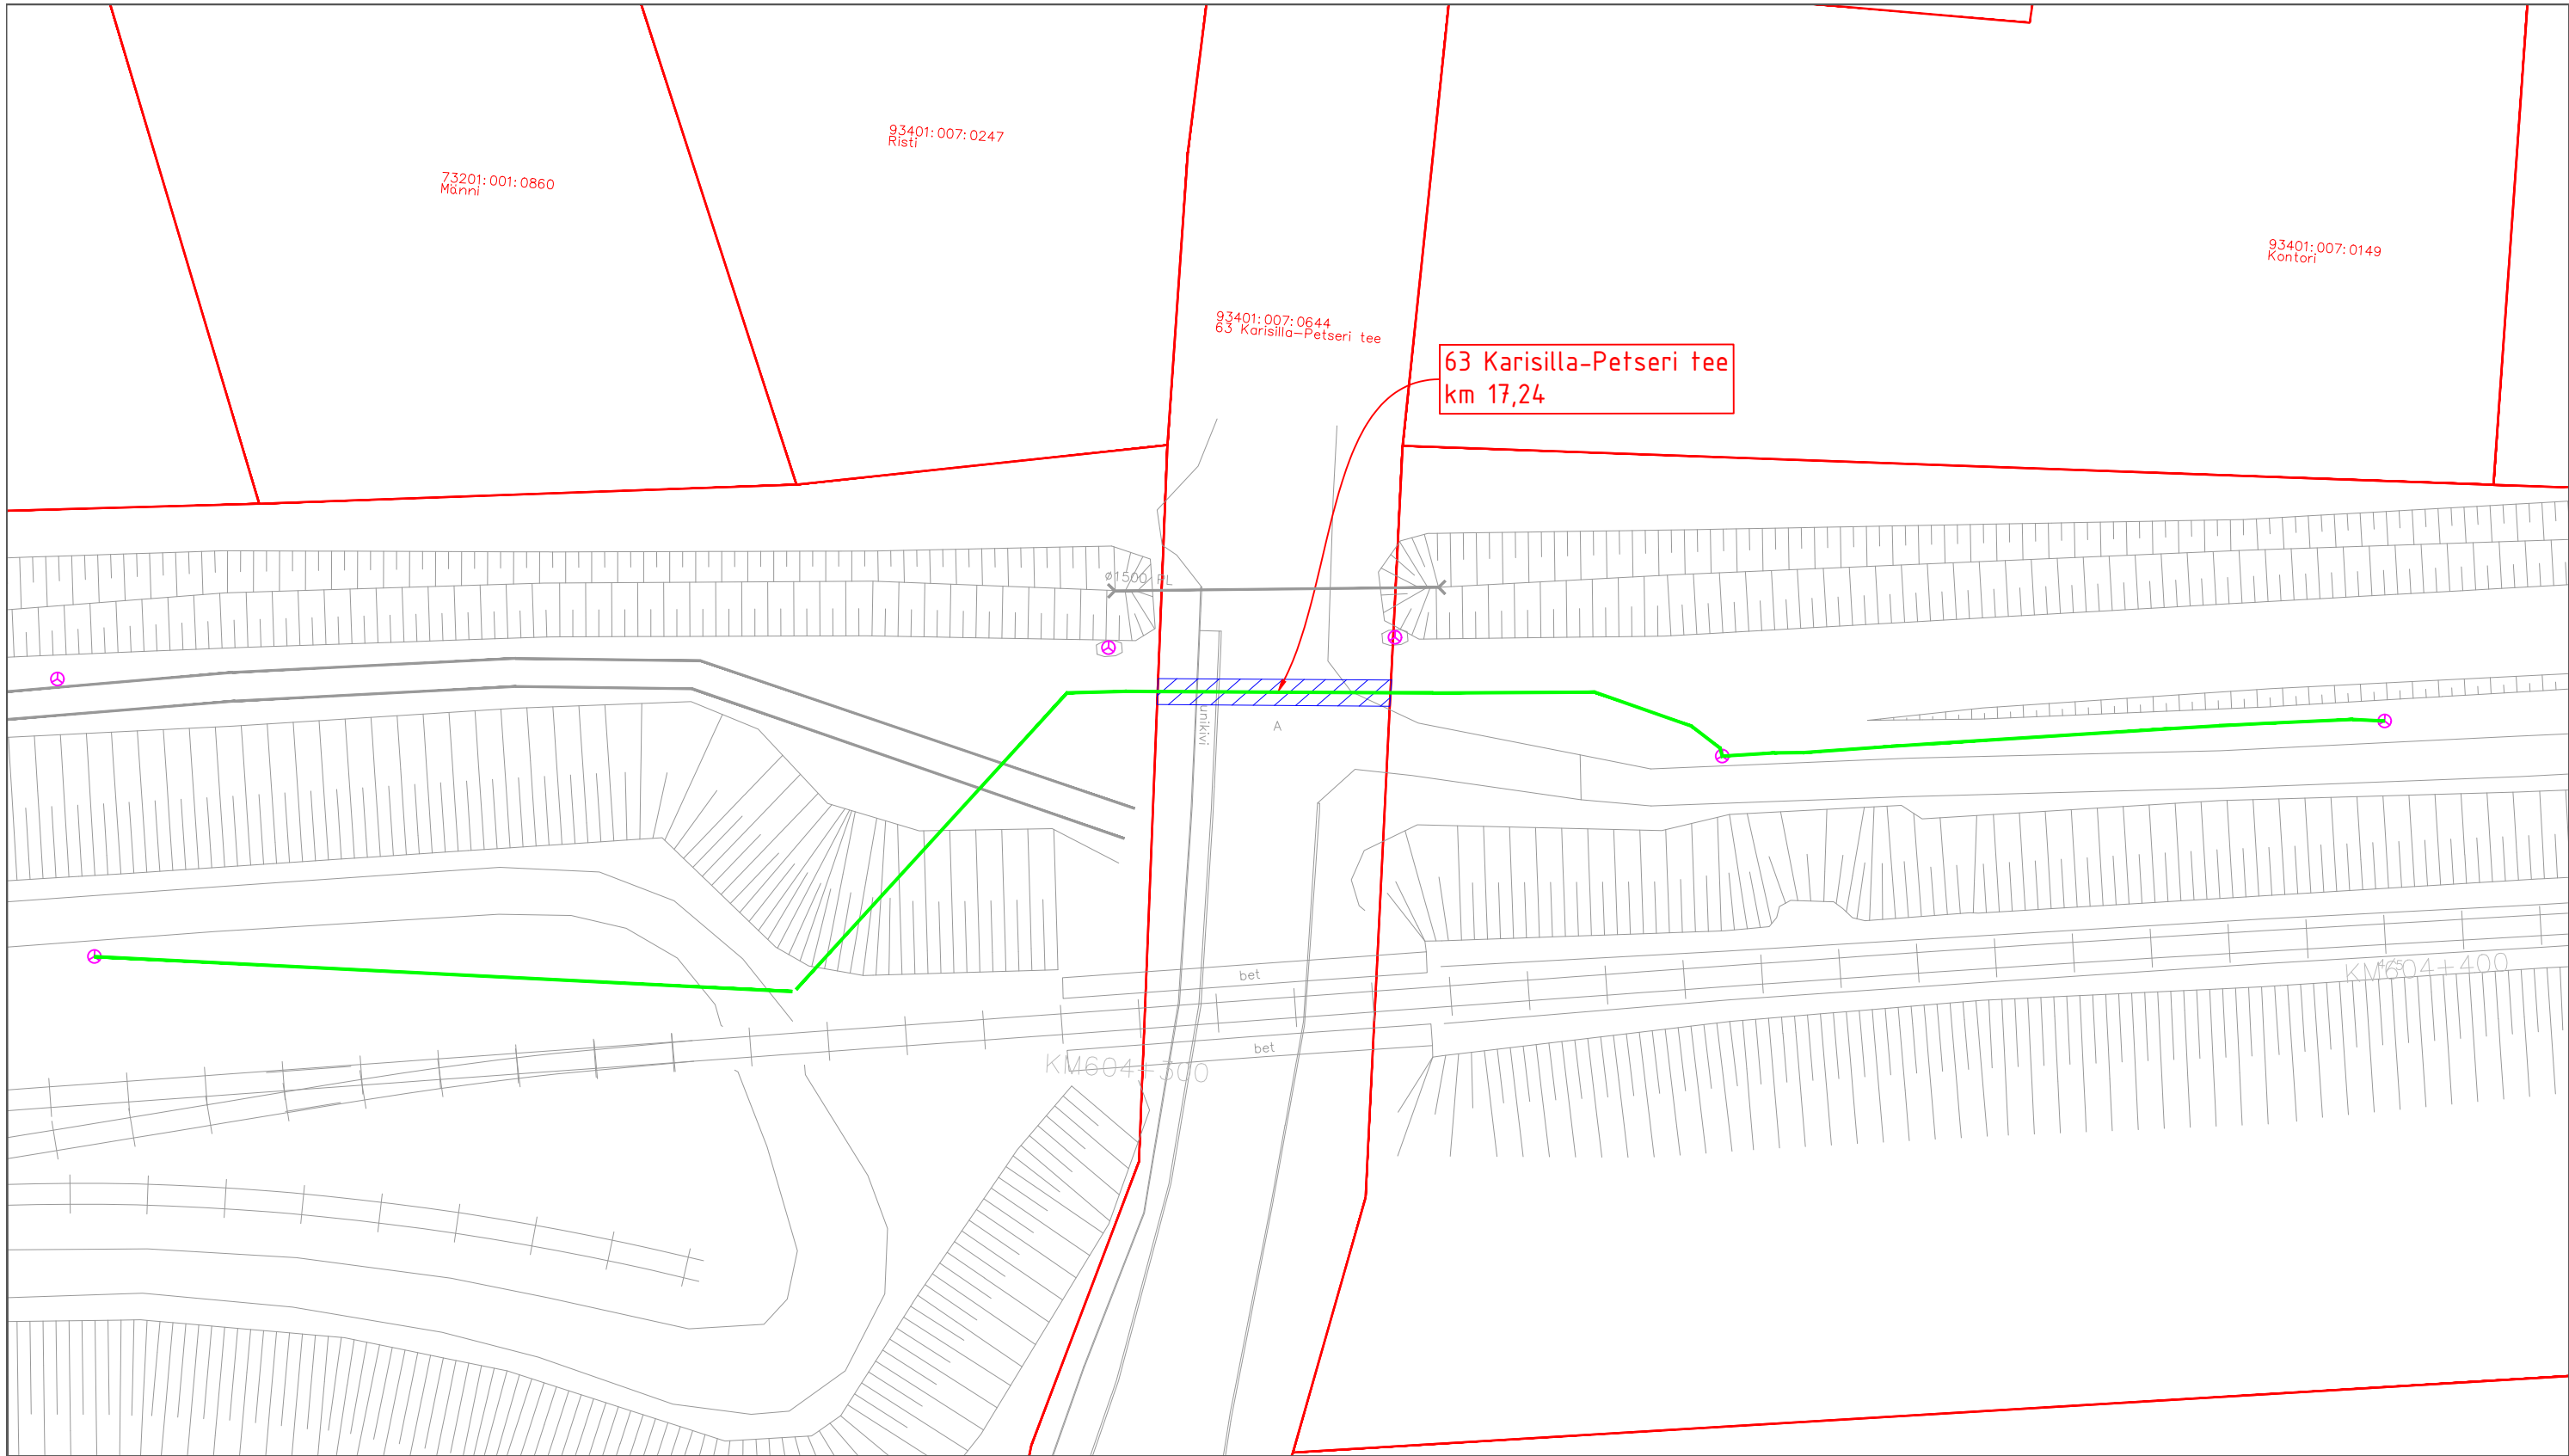

M 1:500  
Koostaja: Kristina Vasõlõk  
Projekti number: 15600KOI

-  Isikliku kasutusõiguse ala pindalaga 96m<sup>2</sup>
-  Projekteeritud liinirajatis  
(sidekanalisatsioon pinnases)
-  Lepingu objektiks oleva kinnistu piir
-  Kinnistupiirid



Isikliku kasutusõiguse seadmise plaan  
Katastritunnus:93401:007:0644  
Võru maakond, Setomaa vald, Koidula küla  
63 Karisilla-Petseri tee km 17,24

M 1:500  
Koostaja: Kristina Vasõlõk  
Projekti number: 15600KOI

-  Isikliku kasutusõiguse ala pindalaga 36m2
-  Projekteeritud liinirajatis (sidekanalisatsioon pinnases)
-  Lepingu objektiks oleva kinnistu piir
-  Kinnistupiirid