

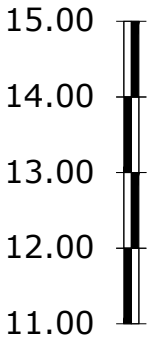


LIPUMAST  
MITIPROJEKT OÜ, töö nr. 26014  
M 1:200

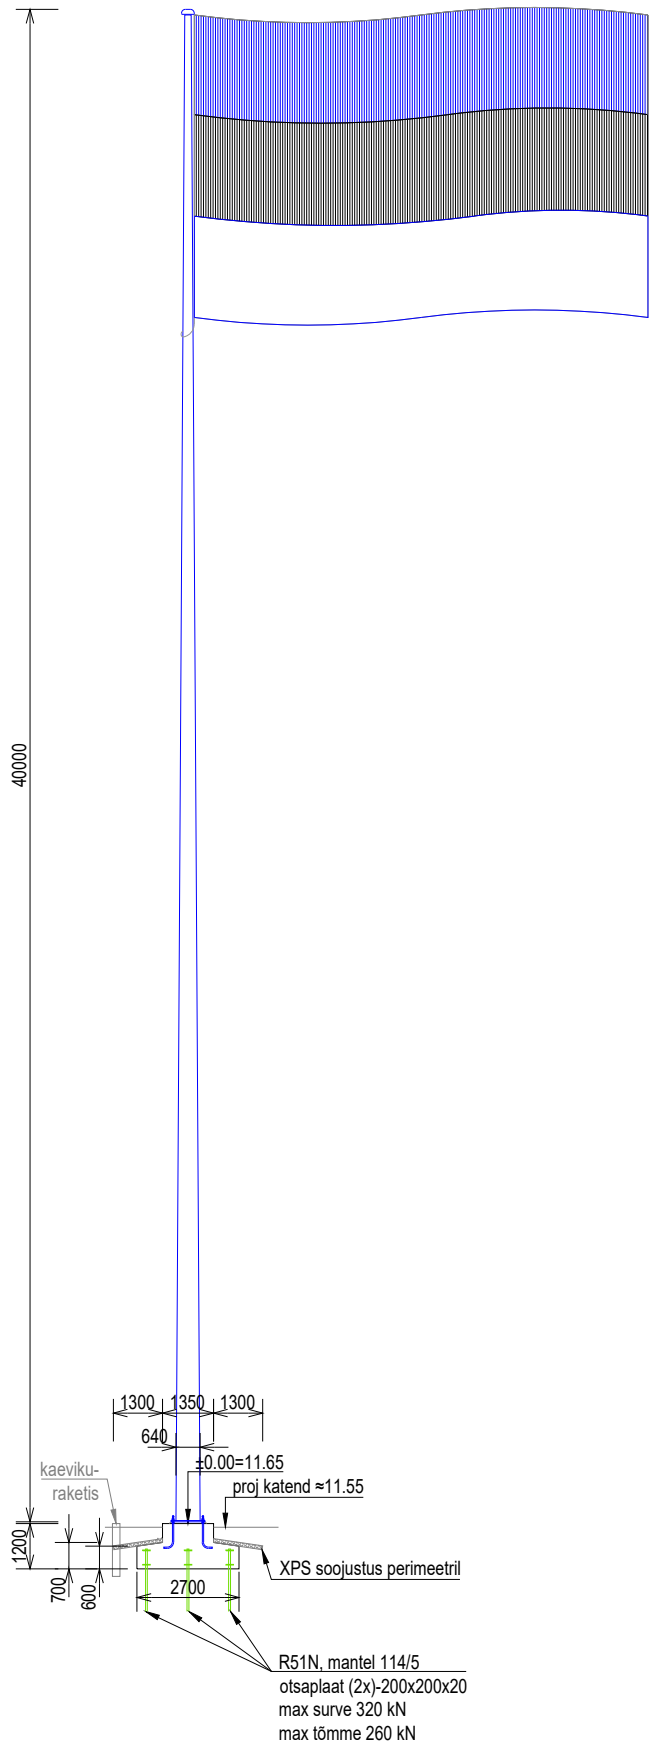

TAASTATAV HALJASALA/NIIDUMURU  
TÜÜPRISTLÕIGE  
M 1:100

|                          |         |
|--------------------------|---------|
| KASVUMULD+MURUKÜLV       | 15cm    |
| LIIVALUS                 | 20cm    |
| LIIVALUS                 | Kt=0,98 |
| LIIVALUS                 | ~55cm   |
| LIIVALUS                 | Kt=0,98 |
| PROJ. MÄRKELINT          |         |
| LIIVALUS                 | 30cm    |
| LIIVALUS                 | Kt=0,95 |
| PROJ. EL-KAABEL          |         |
| LIIVALUS                 | 15cm    |
| LIIVALUS                 | Kt=0,95 |
| OL. OLEV PINNAS, Kt=0,94 |         |

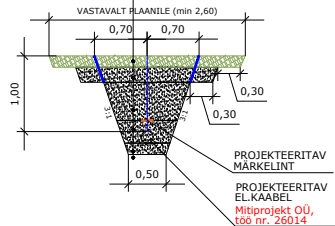


Mitiprojekt OÜ, töö nr. 26014

MÄRKUSED

- Betoon C30/37 XC2, armatuur B500B.
- Armatuuri kaitsekiht pindadel 50 mm.
- Maapinnast väljaulatuval jalandite välisnurgad faasida 20x20 mm.
- Masti monteeritav terasosa peab olema toodetud tehases, mis väljastab tooted CE-märgistusega.
- Betoneerida temperatuuril üle +10°.
- Vundament koormata mitte enne kui 14 päeva möödumisel monolitiseerimisest ja min 80% tugevuse juures.
- Vundamenti alla rajada tehnoloogiline alus.
- Ankrupoldid paigaldada vastavalt tootja juhistele.
- Tagasitõõsde killustikuga min fr 16/32.
- Mõõtmised joonisel on millimeetrites.

## Lõige 1-1

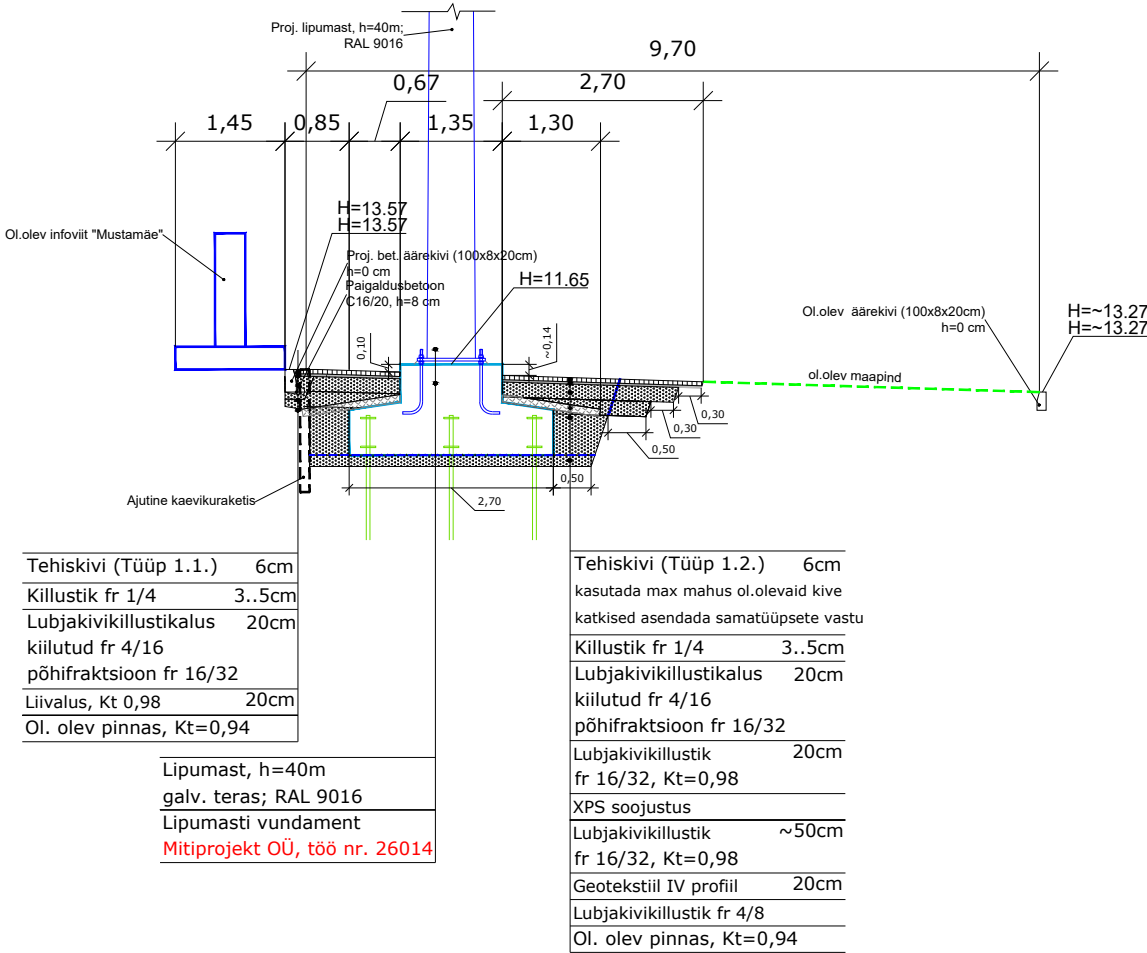

### MÄRKUSED:

- Kui katteid kahjustatakse suuremas ulatuses kui projektdokumentatsioonis kajastatud siis tuleb see normide kohaselt taastada.
- Katte taastamisel lähtutud "Tallinna linna kaevetööde eeskiri" määrus nr. 32, 2.09.2004.a. LISA määrus nr. 42 jõustumine 1.01.2012.a.
- "Tallinna tänavate projekteerimise ja ehitamise nõuded" Tallinna Linnavalitsuse määrus nr. 35. 5.08.2025.a.
- "Täiendavad nõuded Tallinna linna tänavate teehoiutööde korraldamiseks ning haljasalade rajamiseks ja remondiks" Tallinna Kommunaalameti käskkirj nr. 97. 19.11.2018.a.
- "Tee ehitusprojektile esitatavad nõuded" Majandus ja taristuministri määrus nr. 2. 9.01.2020.a.
- "Killustikust katendikihtide ehitamise juhised" TA 2022.a redaktsioon.
- Projekteeritud ja olemasolev katend tuleb omavahel kõrguslikult sujuvalt kokku viia. Säilitada olemasolevad kalded.
- Tagasitõõsde ja tihendamine teostada kihipaksusega max 0,5 m
- Olemasolevad katted taastada olemasoleva olukorra järgselt. Kui katted kahjustatakse suuremas ulatuses siis tulevad need normidekohaselt taastada. Kui tänavamaa-ala katend erineb projektdokumentatsioonis näidatust siis tuleb a/b kate taastada ol.oleva olukorra järgselt. Konstruktsooniline muudatus eelnevalt kooskõlastada Tallinna Keskkonna- ja Kommunaalametiga.
- Lubjakivikillustikalus KÖNNITEE ALLA rajada kiilumismeetodil (fr. 16/32 kiiluda fr. 4/16, kulu 15 kg/m2) vastavalt Tee ehitamise kvaliteedinõuded, MTM 23.11. 2020. a määrus nr 101. Emin=140 MPa, LA=30.
- Lipumast 40m pikkune, galvaniseeritud terasest ja valget värvi (RAL 9016). Lipumasti külge paigaldatakse 3m kõrgusele valgustus. Lipumasti paigaldusel lähtuda käesoleva projekti koosseisus olevast vundamenti konstruktsoonilise osa projektist ja tootjapoolsetest juhenditest.

|   |                                                |                   |                                                                               |                  |            |
|---|------------------------------------------------|-------------------|-------------------------------------------------------------------------------|------------------|------------|
| <div><div>Mastlop</div><div>OÜ Mastlop</div><div>Reg.kood 12618952; EEP003122; ELK000079</div><div>Peterburi tee 2F, Tallinn 11415</div><div>tel. +372 56 24 26 34, e-mail ppoltam@gmail.com</div></div> |                                                | Projekti nimetus: | MUSTAMÄE PARDITIIGI LIPUMASTI PROJEKTEERIMISTÖÖD<br>TEEDE-EHITUSLIK OSA       | Projekti tunnus: | 26043      |
|   |                                                | Asukoht:          | A.H.TAMMSAARE TEE 68//SÕPRUSE PST 177<br>MUSTAMÄE LO, TALLINNA LINN, HARJU MK | Töö nr:          | 26043      |
|   |                                                | Tellij:           | MUSTAMÄE LINNAOSA VALITSUS                                                    | Leht nr:         | TL-04      |
|   |                                                | Projekti juht     | Pärt Põltsam                                                                  | Stadium:         | EELPROJEKT |
|   |                                                | Projekteeris      | Pärt Põltsam                                                                  | Mõõtkava:        | 1:100      |
| Kontrollis   | Pärt Põltsam<br>(tunnistuse nr. 163405/163406) | Joonise nimetus:  | KONSTRUKTSIOONI LÕIKED                                                        |                  |            |
| Koostatud / trükitud:07.09.2026/ 08.09.2026   |                                                |                   |                                                                               |                  |            |