


Märkus : kaabel ümbritseda minimaalselt 15 cm paksuse liivakihi-
ja tähistada 30 cm kõrgusel kaablist kollase hoiatuslindiga

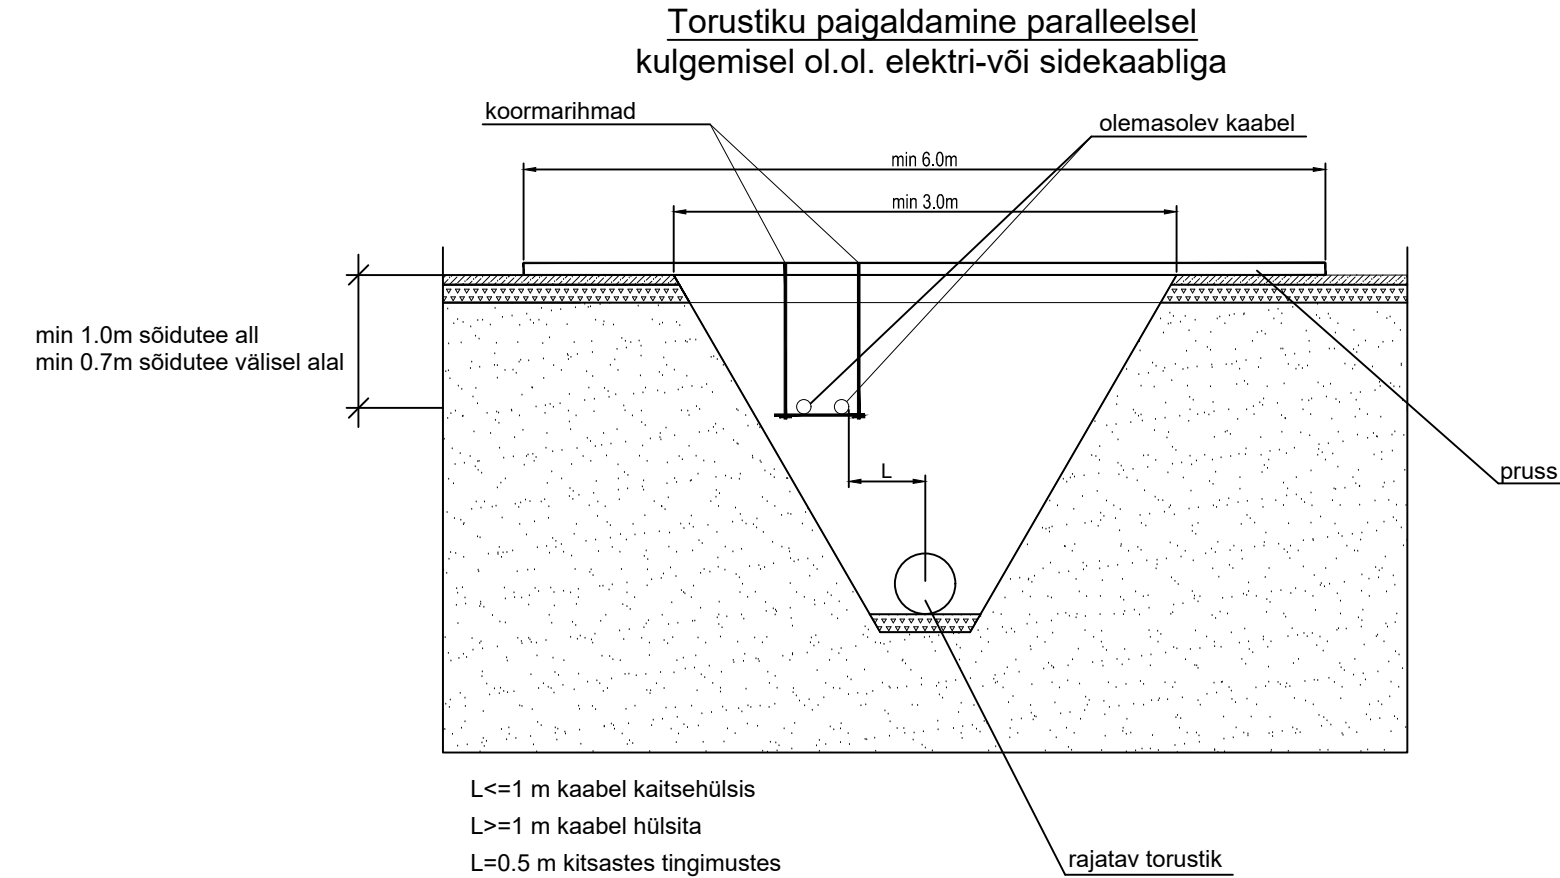

Märkus : kaabel ümbritseda minimaalselt 15 cm paksuse liivakihi-
ja tähistada 30 cm kõrgusel kaablist kollase hoiatuslindiga

MUUDATUS NR	KUUPÄEV	PROJEKTEERIS	SELGITUS		
Projekeerija: AS VIIMSI KEEVITUS REG. KOOD. 10041320		Tellija: AS Elveso	Töö nr: 2025-006	Kuupäev: 12.03 2025	Stadium: TP
			Tähis:	Leht:	Lehti kokku:
Objekt: Jüri alevikus Aaviku VTJ kuni Aaviku 6 vahelise veetorustiku rekonstrueerimine			VK-5-02	2	3
Vastutav spets:	E.Antons	/digiallkiri/	Joonis: Kaablite toestamine		Mõõtkaava:
Projekteeris:	K.Kartau	/digiallkiri/			
Kontrollis:	J.Ritso	/digiallkiri/			
Projekteeris:					