


## II KORRUS

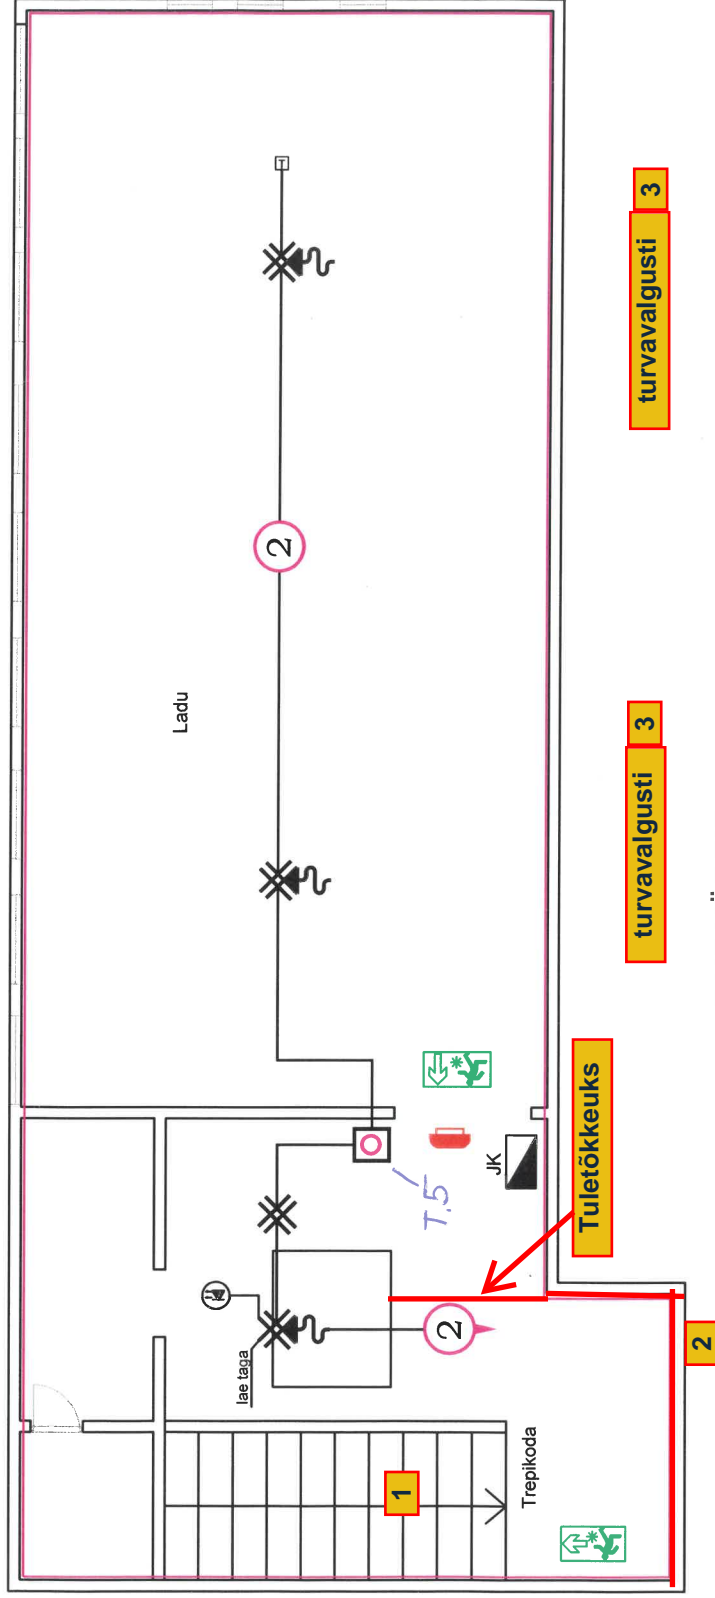

TINGMÄRGID


- Elektrikilp
  - Tulekahjukeskseade (toide JK gr.5)
  - Käsiteadusti
  - Tsooninumber
  - Tulekustuti



Objekt: Medapta ladu  
 Address: Saku 8, Tallinn

TULEKAHJUSIGNALISATSIION  
 K KORRUS

PAIKNEMISSKEEM  
 PLH11-10  
 7.02.2012

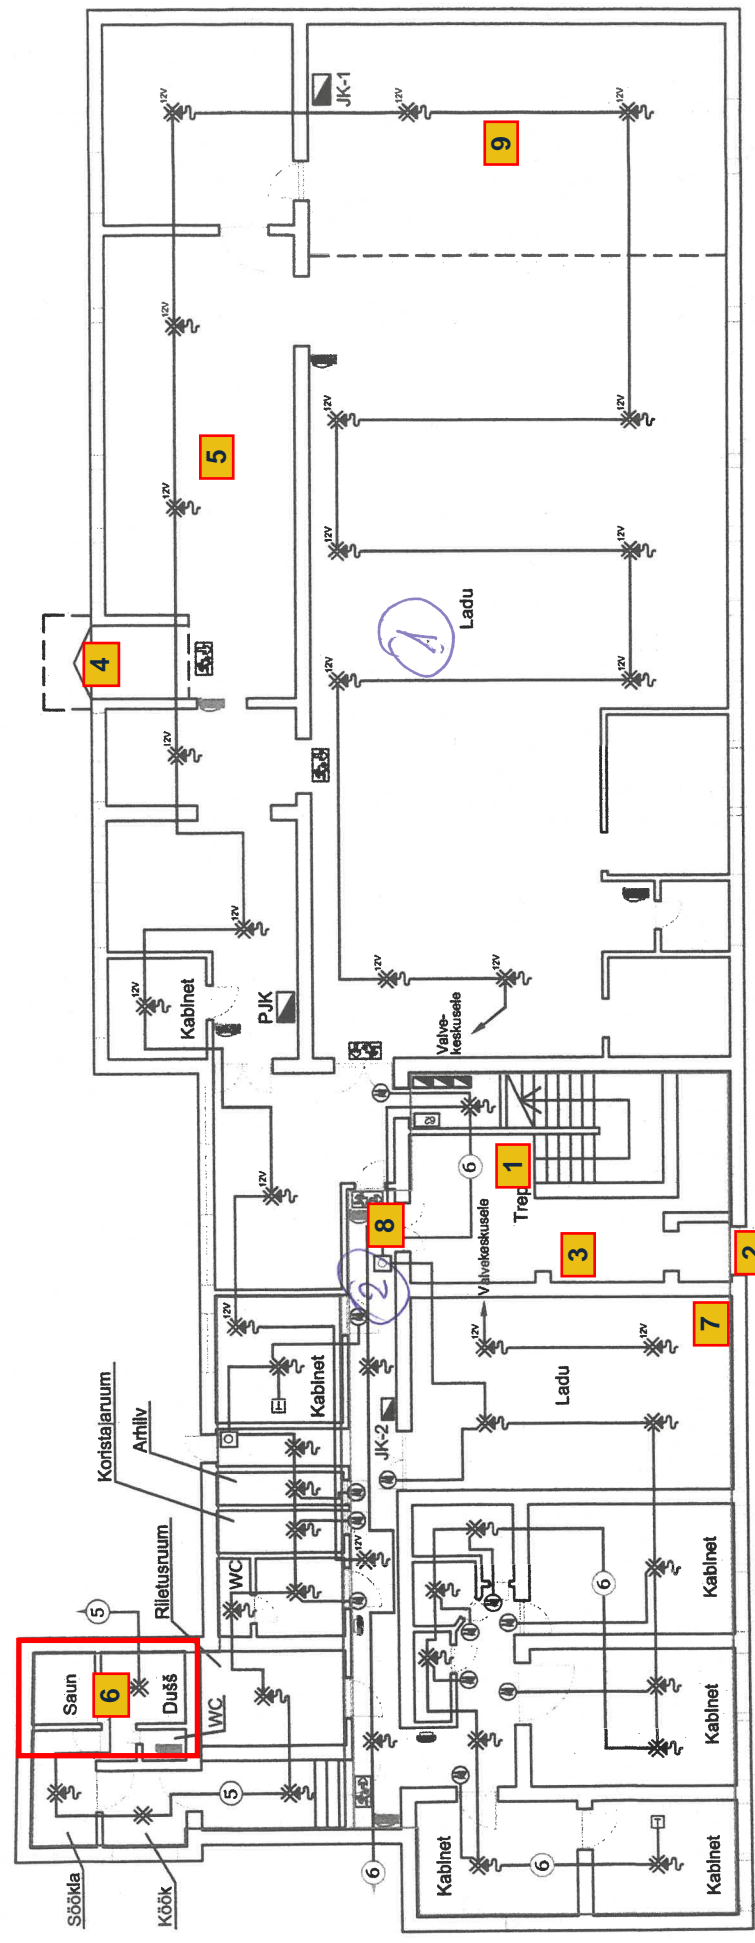

TINGMÄRGID

- Elektriklip
- Tulekahjukeskseade  
(toide JK7-gf-6)
- Valvekeskus
- Käsiteadusti
- Tsooninumber
- Tulekustuti

- Optiline suitsuandur 12V, häiresignaali edastamine valvepuldile
- Optiline suitsuandur
- Temperatuurandur
- Evakuatsioonivalgusti
- Välisindikaator
- Häiresireen
- Lõppelement