



Ristmeväli RV-1 (M 1:500)

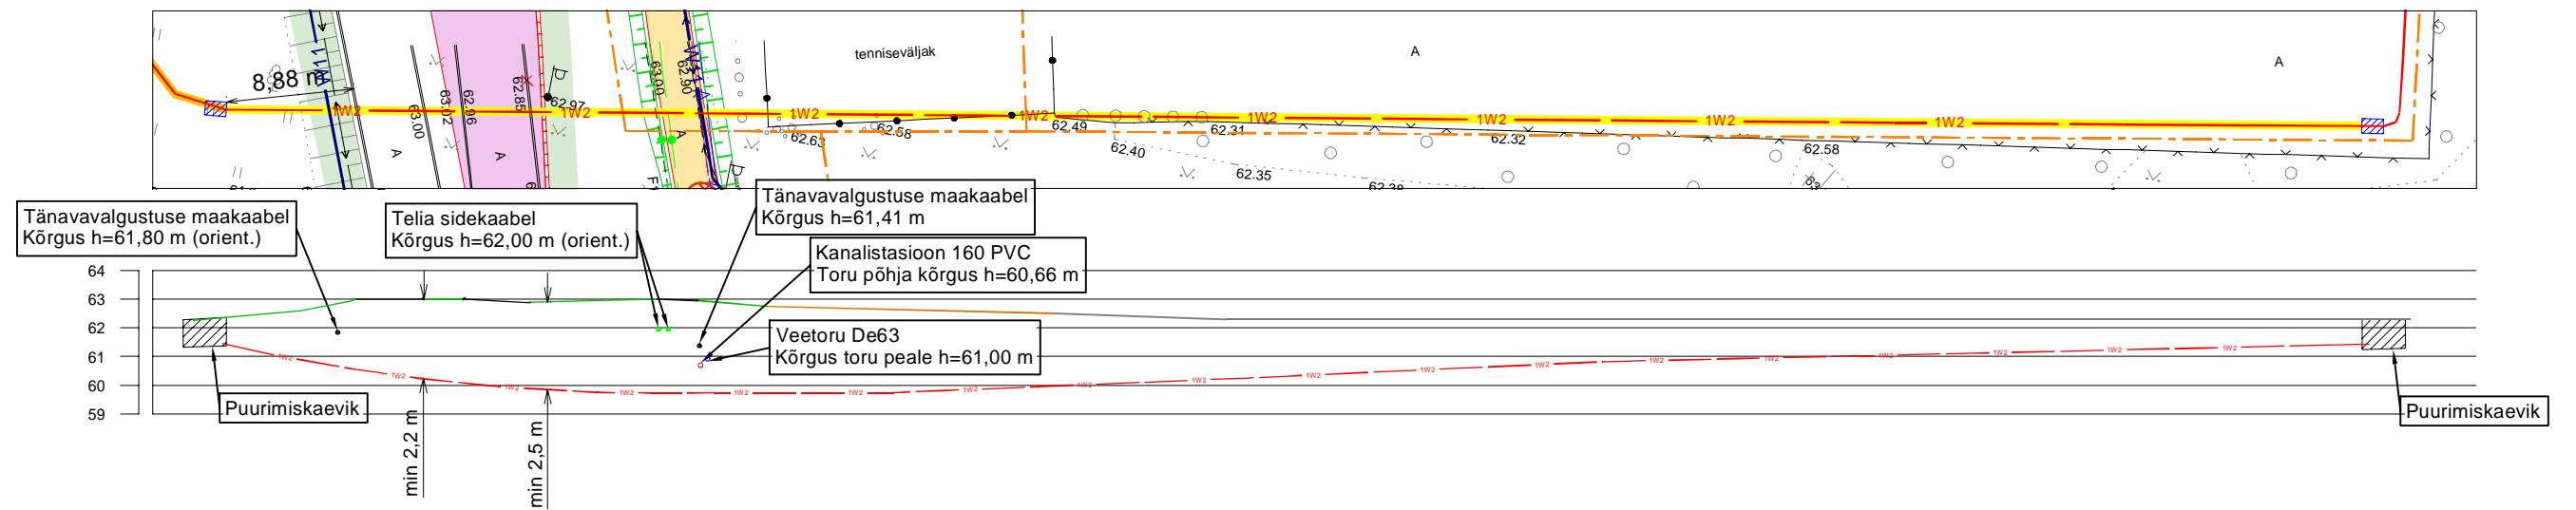

Projekt	Valga tn 67 elektri autode laadimistaristu elektriliitumine Roobe külas Tõrva vallas Valgemaal				Tellija	Elektrilevi OÜ			
 LEONHARD WEISS LEONHARD WEISS OÜ E-post estonia@leonhard-weiss.com Telefon +372 601 2285 Registrikood 12083348	Joonis	Ristmevälja joonised				Joonise nr	LC1171-4		
	Projekteeris	K. Kangro		27.08.2024	+372 53045971	Möötkava	M 1:500		
	Kontrollis	K. Kangro			+372 53045971	Staadium			
	Projektijuht					Keel	Leht	Lehti	
					EST	1	1		