



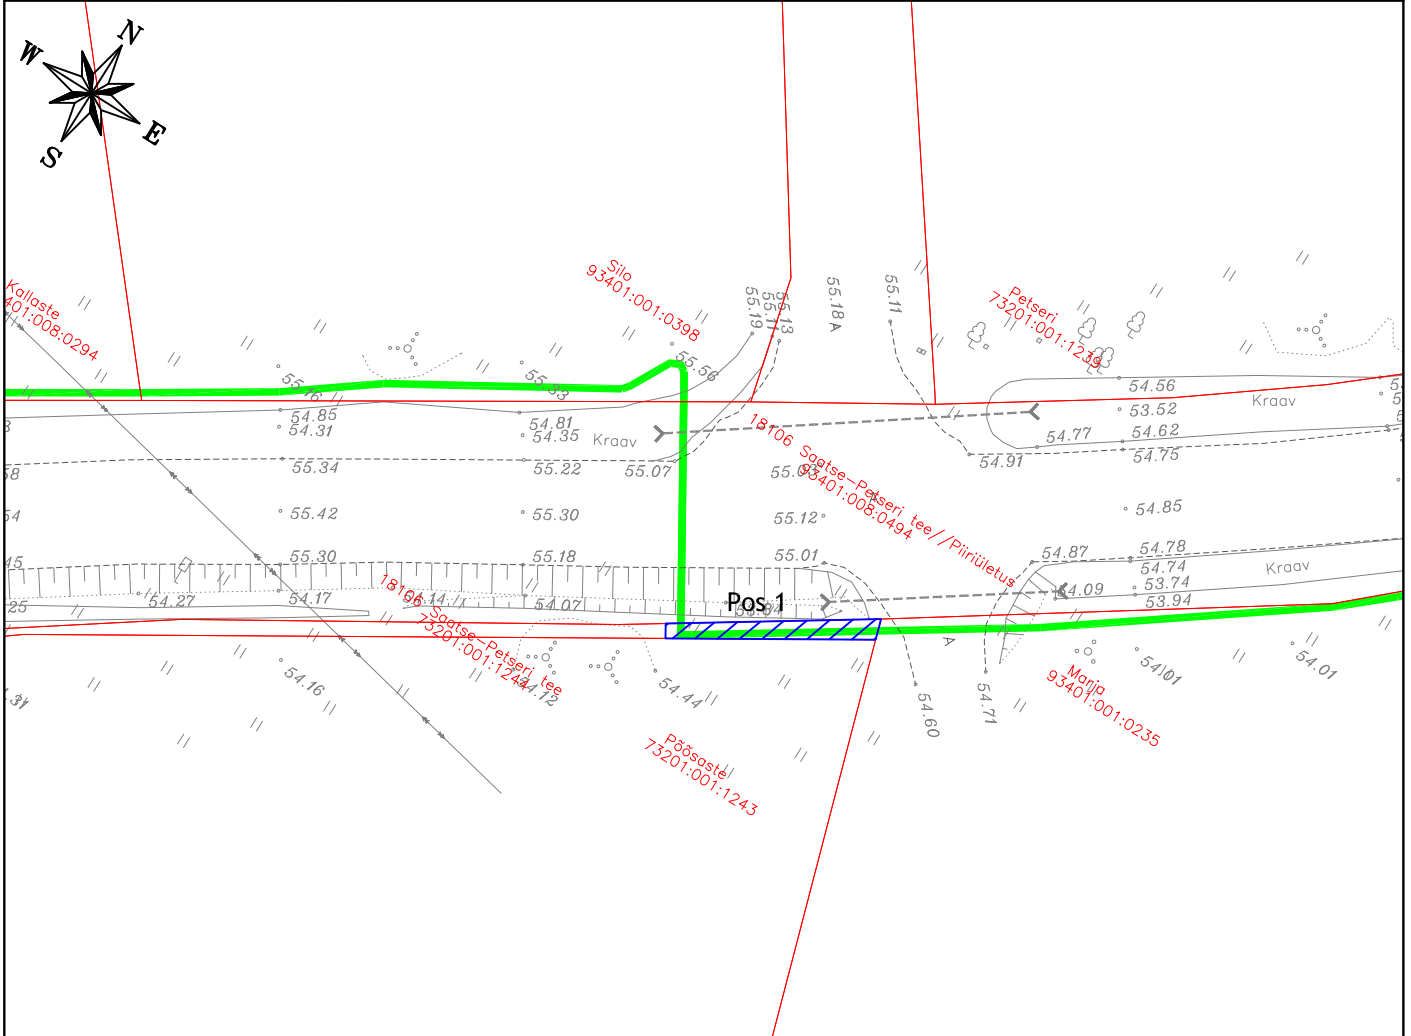

Isikliku kasutusõiguse seadmise plaan

IKÕ ala Pos nr (plaanil)	Kinnistu registriosa nr	Katastriüksuse tunnus, nimi ja sihtotstarve	IKÕ ala pindala m ²
Pos 1	18294150	73201:001:1244; 18106 Saatse-Petseri tee; transpordimaa	16 m ²

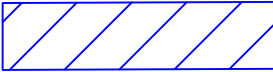

	IKÕ seadmise ala
	Kinnistute piirid
	Projekteeritud side maakaabelliin

Projekti nimetus / asukoht Passiivse elektroonilise side juurdepääsuvõrgu rajamine, Litvina küla Setomaa vald Võru maakond		Töö nr VT2156	
Koostaja Keskkonnaprojekt OÜ	Möötkava 1:500	Leht / formaat A4	Kuupäev 17.10.2024