


LÕIGE 1-1

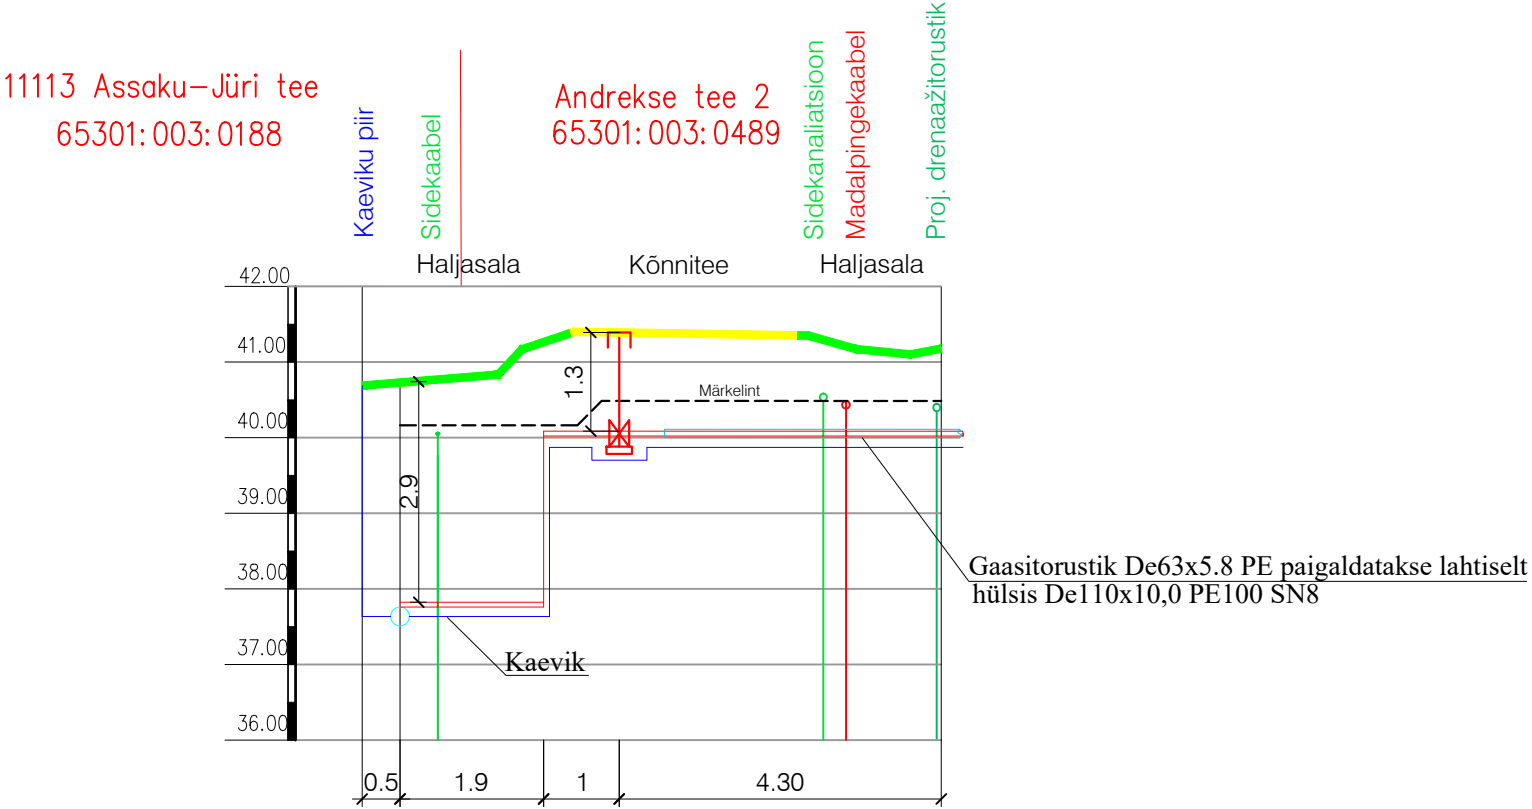

MUUDATUS	MUUDATUSE KIRJELDUS			TEOSTAS	KUUPÄEV	
DEMProjekt OÜ DEM Projekt, registrikood 11111412 Mustamäe tee 16, 10617 Tallinn tel+372 56 50 2774; info@demprojekt.ee MTR reg. nr. TGT000611				Projekti nimetus: MAAGAASI TARNETORUSTIK KINNISTULE ANDREKSE TEE 2, KARLA KÜLA, RAE VALD		Staadium: Tööprojekt
				Objekti asukoht: 11113 Assaku-Jüri tee, Andrekse tee 2, Karla küla, Rae vald, Harju maakond		Töö nr: 7521/26
VASTUTAV SPETSIALIST	Natalia Doligoyda		07.08.2026	Joonise nimetus: GAASITOTUSTIKU RISTUMINE 11113 ASSAKU-JÜRI TEEGA LÕIGE 1-1		Joonise nr: GV06
PROJEKTEERUA	Natalia Doligoyda		07.08.2026	Tellija: Werbung OÜ +372 53 427 793		Mõõt: 1:100
PROJEKTEERUA						
FAILI NIMI	752126_TP_GV-6-03_Loige.dwg					