


Isikliku kasutusõiguse ala plaan

Kinnistu nimi: 17107 Laekvere-Arukse tee (KV74326)

Katastritunnus: 38101:001:0445

Asukoht: Salutaguse küla, Vinni vald, Lääne-Viru maakond

Kirjanurk OÜ töö nr 8501P/Enefit Connect OÜ tellimus VT1859

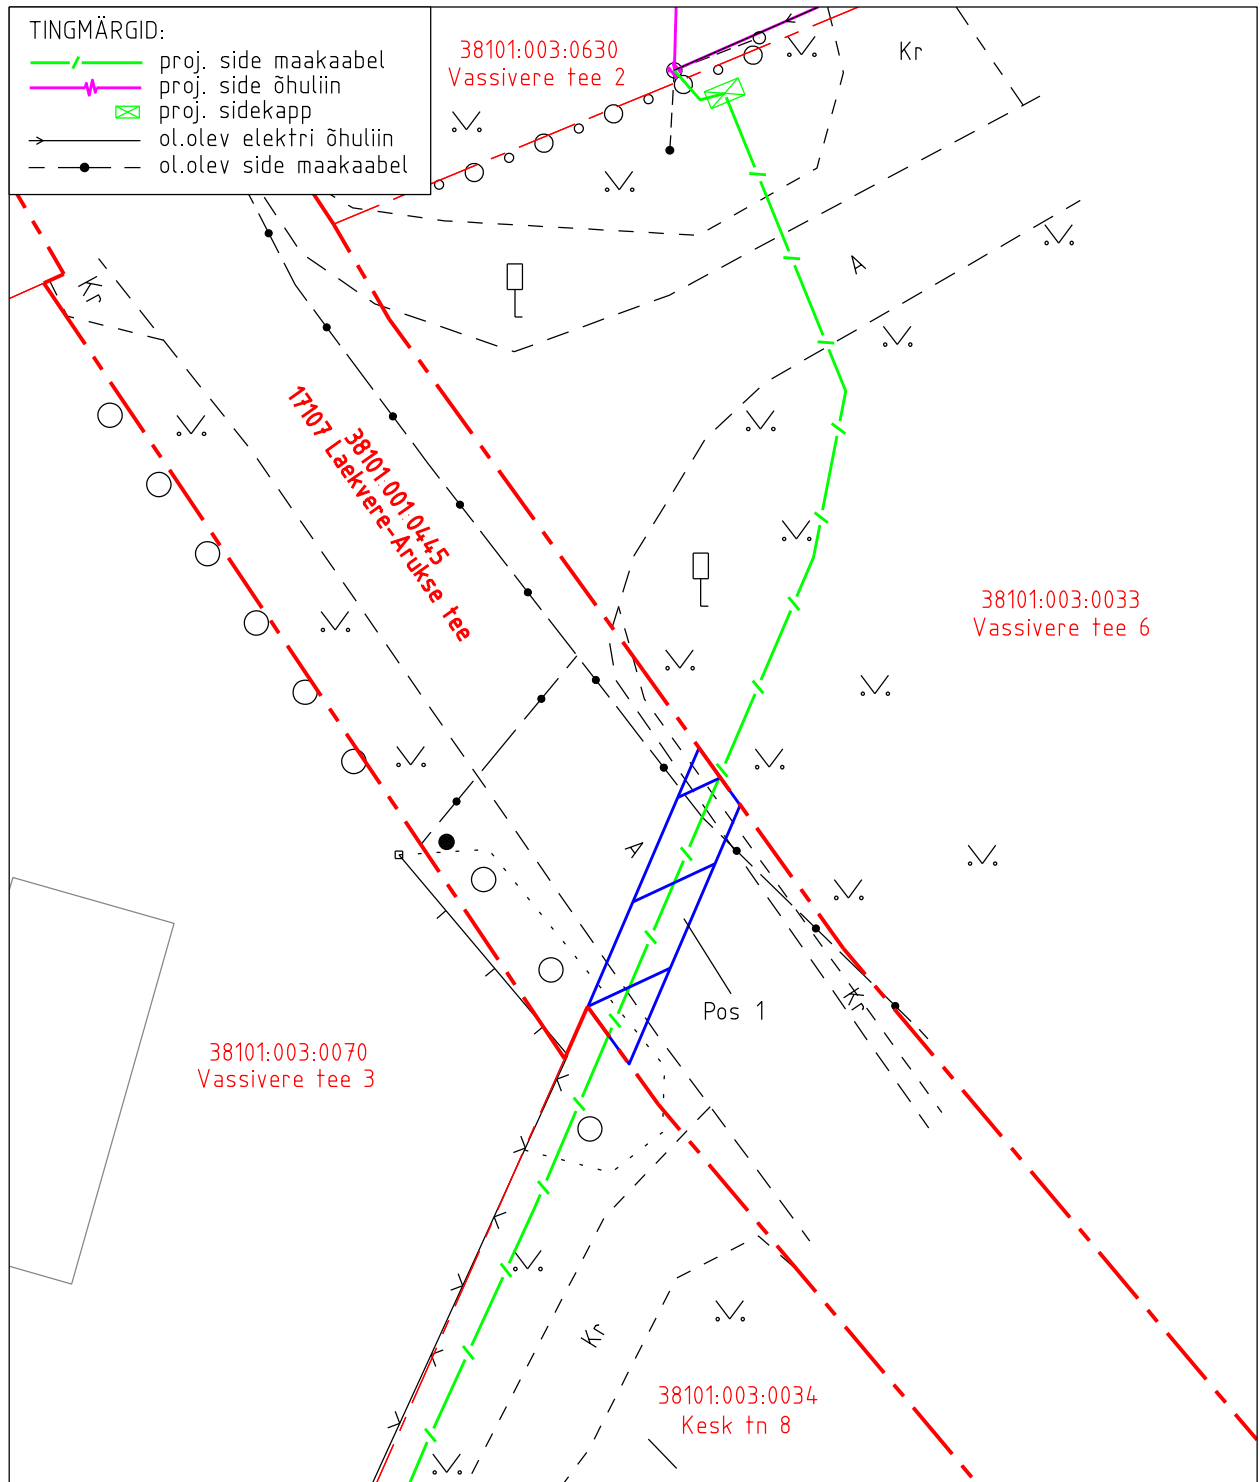

| IKÕ ala pos nr | Asukoht riigitee 17107 Laekvere - Arukse suhtes | Ala pindala (m ²) |
|----------------|---|-------------------------------|
| 1 | ristumine 0,093 km ^l | 19 |

- Isikliku kasutusõiguse ala pindala kokku ligikaudu 19 m²
- Koormatava katastriüksuse piir
- Katastriüksuste piirid

Plaan 1-1
M 1:250

Koostaja:
OÜ Kirjanurk