
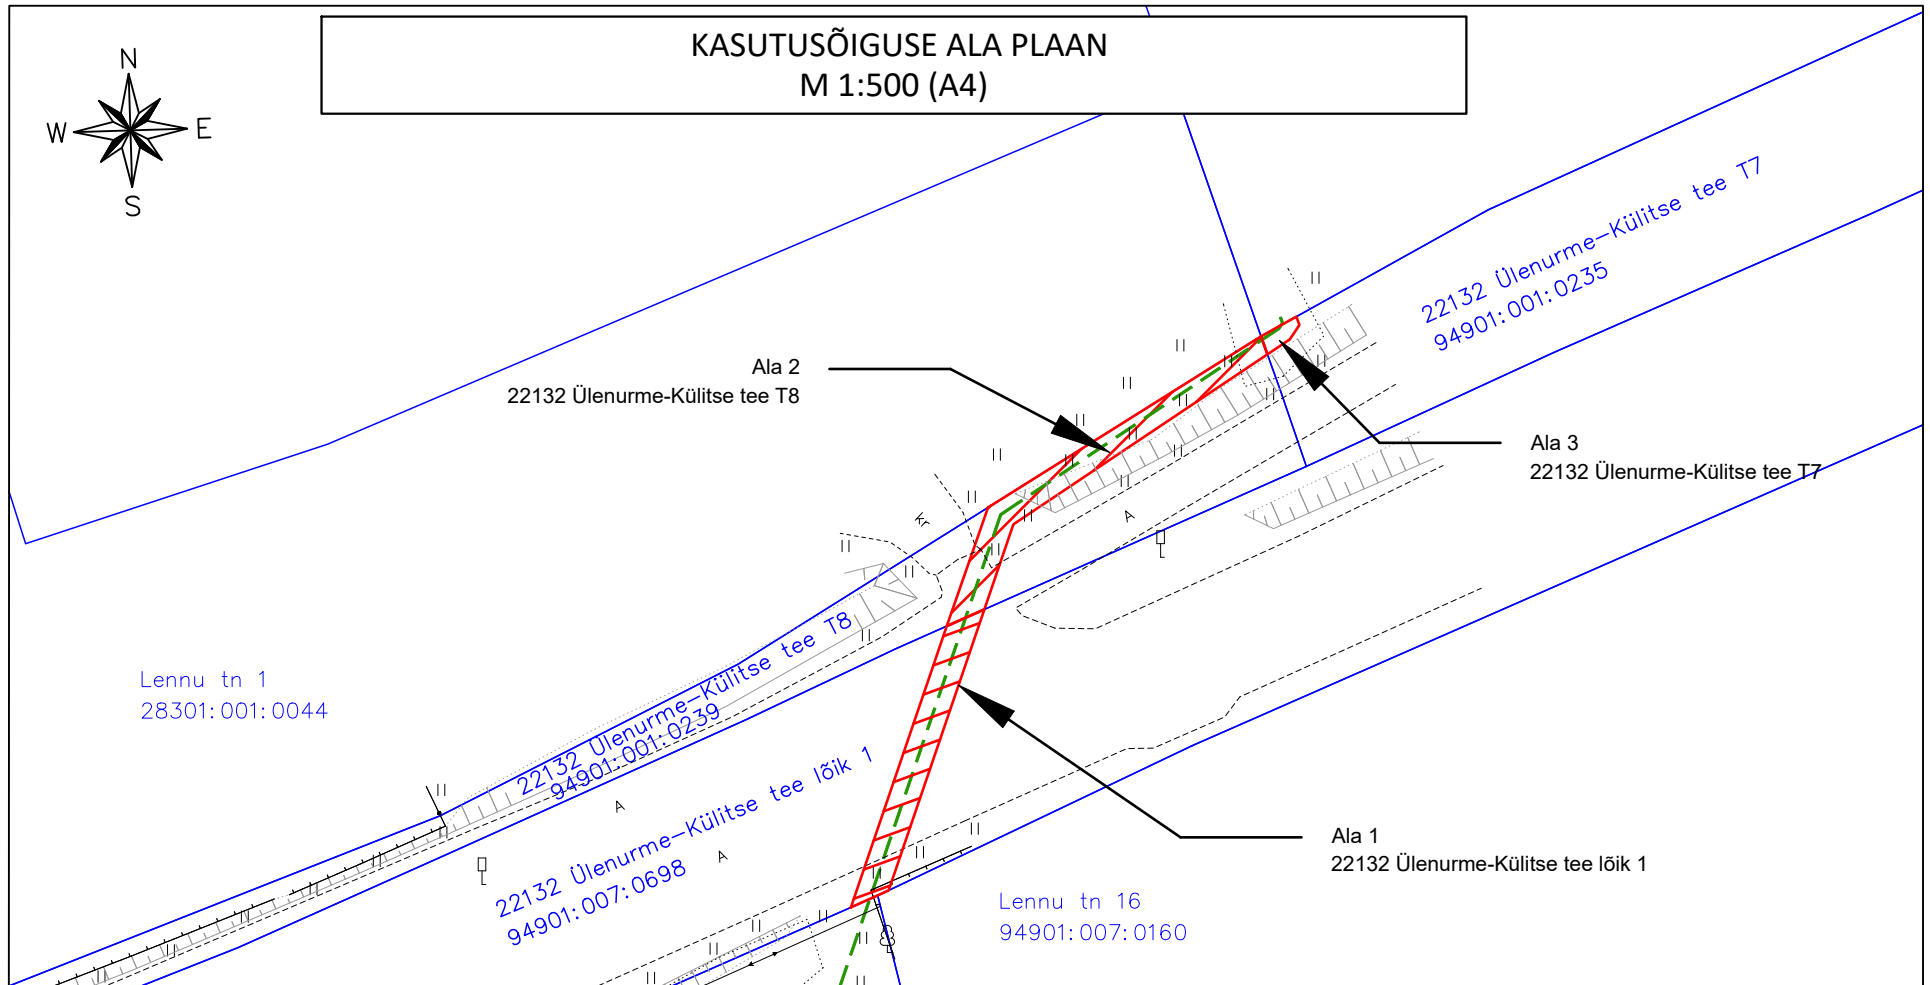


# KASUTUSÕIGUSE ALA PLAAN M 1:500 (A4)

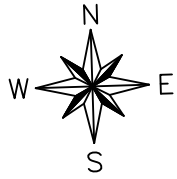

Jrkt nr	IKÕ ala Pos nr(plaanil)	Kinnistu registriosona number	Katastriüksuse tunnus, nimi ja sihtotstarve	Asukoht riigitee (nr ja nimi) suhtes (lõigu algus ja lõpp km)	Ala pindala ruutmeetrites m <sup>2</sup> (ca.)
1	Ala 1	5780350	94901:007:0698, 22132 Ülenurme-Külitse tee lõik 1, Transpordimaa	22132 Ülenurme-Külitse tee lõik 1, 0,86 km	39
2	Ala 2	2591350	94901:001:0239, 22132 Ülenurme-Külitse tee T8, Transpordimaa	22132 Ülenurme-Külitse tee lõik 1, 0,83-0,86 km	46
3	Ala 3	2272250	94901:001:0235, 22132 Ülenurme-Külitse tee T7, Transpordimaa	22132 Ülenurme-Külitse tee lõik 1, 0,83 km	3

## TINGMÄRGID

- Elektri maakaabelliin
- Katastriüksuse piir
- Kasutusõiguse ala

Koostas: Margus Koger Enersense AS projekteerija