


Isikliku kasutusõiguse asendiplaan

Kinnistu nimi: 81 Kärkla-Käina tee

Katastritunnus: 20501:001:1765

Asukoht: Käina alevik, Hiiumaa vald, Hiiumaa maakond

Crusta projekt OÜ töö nr 191218 / Geodeesia AP OÜ töö nr AP21_063

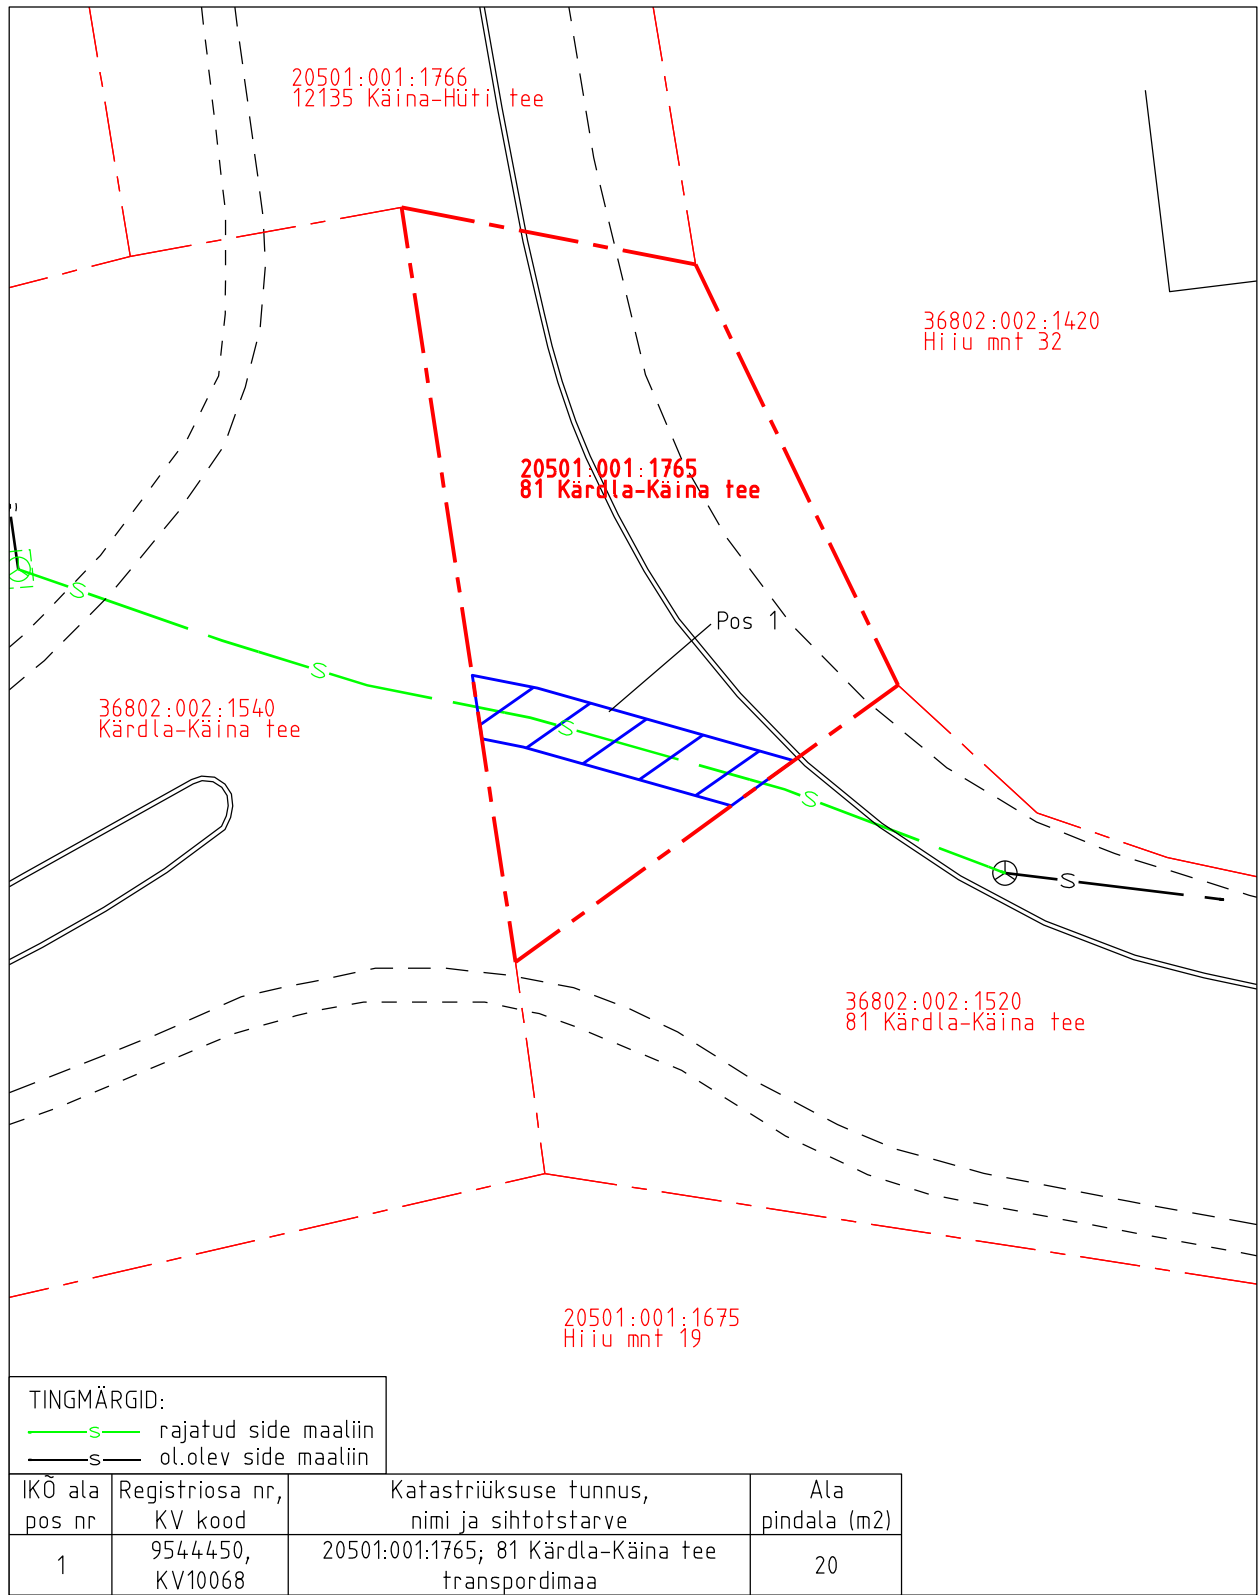

Isikliku kasutusõiguse pindala kokku ligikaudu 20 m²

Koormatava katastriüksuse piir

Katastriüksuste piirid

Plaan 2-1
M 1:250

Koostaja:
OÜ Kirjanurk