


Maanteedega ristumiste tehnoloogia üldkirjeldus

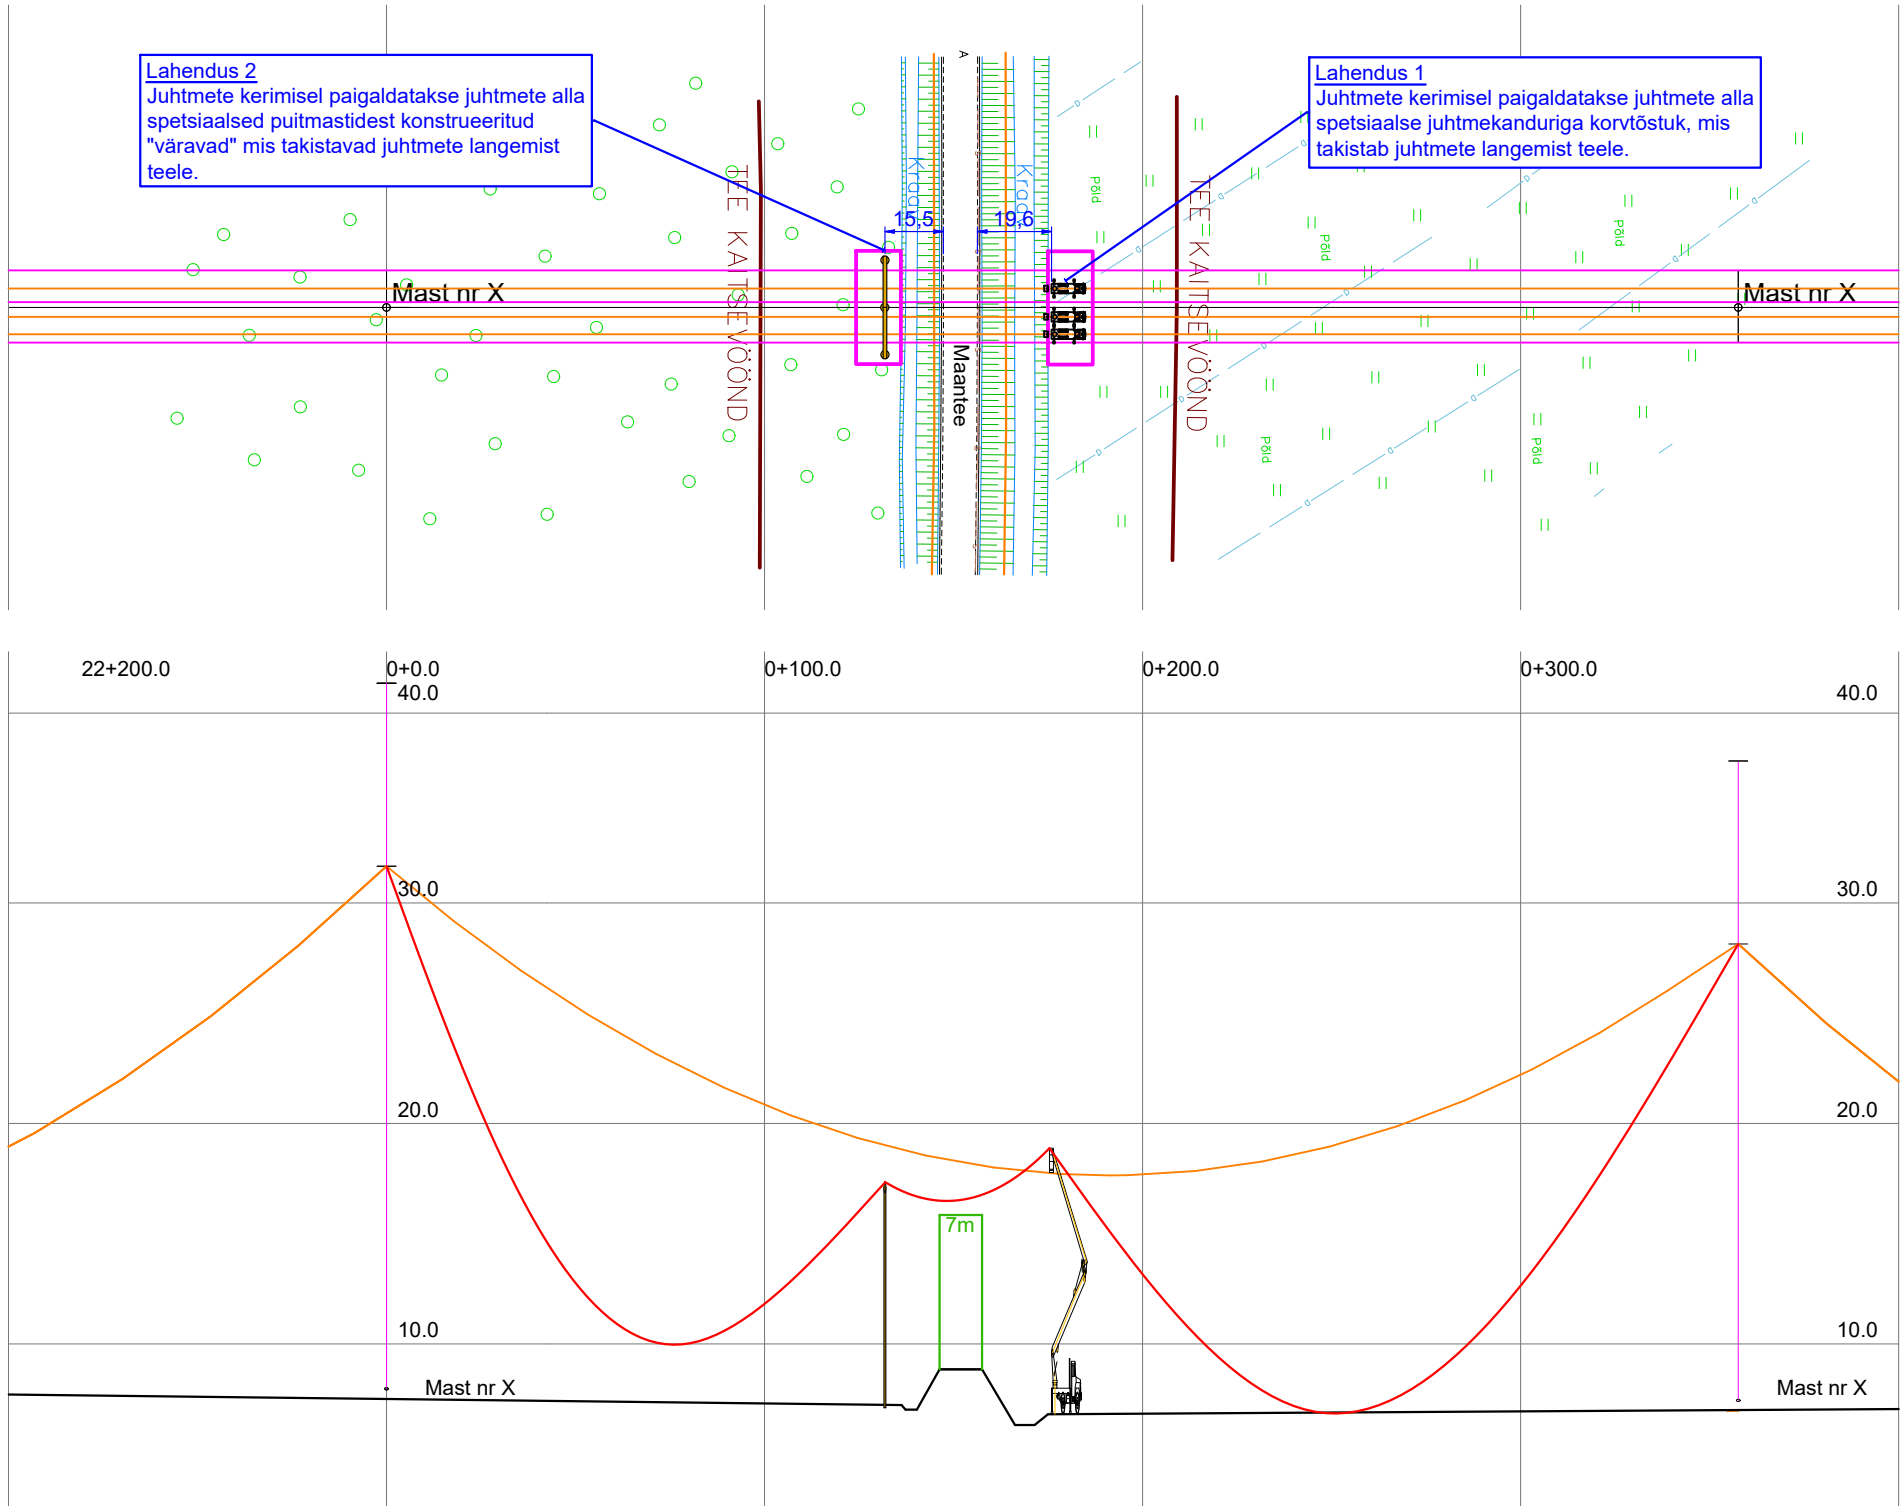

Seletuskiri

Juhtmete teele langemise vältimiseks kasutatakse tõkkeid. Näiteks spetsiaalse juhtmekanduriga korvõstukeid (lahendus 1) või puitmastidest konstrueeritud "väravaid" (lahendus 2). Millist meetodit kasutatakse otsustab ehitaja vastavalt olukorrale. Tõkete paigaldamisel maanteele lähedusse arvestada järgmiste nõuete ja tingimustega:

Ajutised tõkked rajada teekatte servast minimaalselt 8m kaugusele ning tuleb ka arvestada, et tööde käigus ei tohi kahjustada tee mullet, kraave ega muid teerajatisi. Kraavide nõlvadele ja põhja ei tohi paigutada ajutisi tõkkeid. Seega tuleb mõnes olukorras paigaldada tõkked kaugemale, kui 8m.

Kuna ehitustööde käigus on juhtmete näol tegemist pingestamata osadega, on lubatud teegabariidiks võetud 7m. Väravate kõrgused valida vastavalt olukorrale, et tagada nõutav teegabariit.


Vältida tõkete ja seadmete paiknemist teemaal. Teemaale võib ajutisi väravaid paigaldada juhul, kui on täidetud külgneva vaba ruumi nõuded. Tuleb arvestada, et tõkete rajamisel ei tohi ohustada liiklejaid. Tõkete paigaldamisel kasutatavad seadmed peavad paiknema väljaspool teed ja sellega külgnevat vaba ruumi.

Kui tõkete paigaldamisel osutub vajalikuks tuge/de tõmmitate paigaldamine, peab arvesse võtma eelpoolnimetatud tingimusi.

Arvestada, et teemaal hoolduse (niitmise ja võsa eemaldamise) teostamiseks on osades kohtades vajalik teehooldusmasinate liikumine mõlemal pool kraavi serva.

Teel ja teemaal ilma tee-ehitusloata tööde teostamiseks, metsamaterjali või muu materjali ladustamiseks ja töövahendute paigaldamiseks teele või teemaale tuleb taodelda liiklusväliste tööde luba.

Märkus: Joonisel on kujutatud näidisristumine, mis ei ole pärit projektist

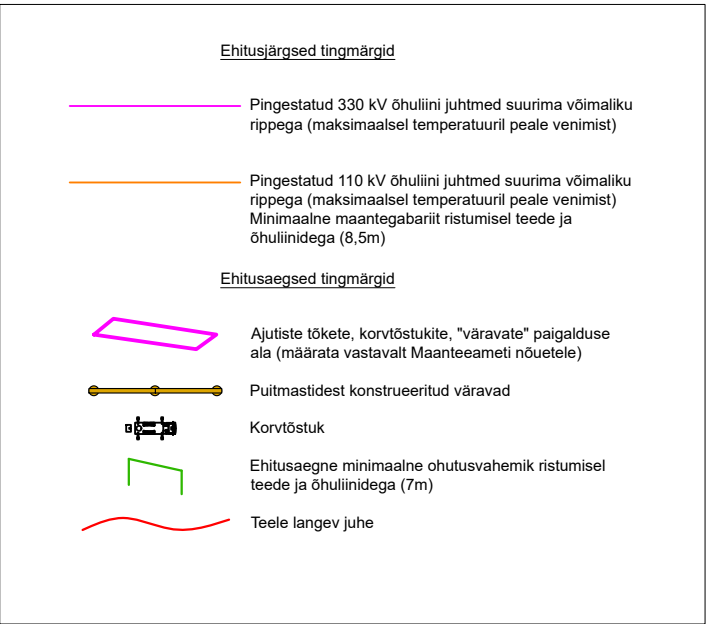

TELLUJA		PEATOÖVÕTJA		Koordinaadid: L-EST '97 SÜSTEEMIS Kõrgused: EH2000 süsteemis Geodeetiline alusplaan:	
elering ÕHENDAME ENERGIAD Elering AS Kadaka tee 42 12915 Tallinn +372 715 1222 info@elering.ee		LEONHARD WEISS LEONHARD WEISS OÜ Vesse 8, 11415 Tallinn Telefon +372 601 2285 E-post estonia@leonhard-weiss.com www.leonhard-weiss.ee Registrikood 12083348		PROJEKTI NIMETUS L141 Kuuste-Põlva 110 kV õhuliini rekonstrueerimine	
AMET		NIMI		ERIOISA PROJEKTI NIMETUS Kõide K1 L141 Kuuste-Põlva 110 kV õhuliini rekonstrueerimise tööprojekt	
PROJEKTEERIJAL		M.Kapanen		OBJEKTI ASUKOHT (AADRESS) Tartu maakond, Kastre vald	
KINNITAJAL		H.Luik		JOONISE NIMI Maanteega ristumise tüüpjoonis	
INSENER		M.Kapanen		MOÕTKRAVAL	
PROJEKTIJUHT		H.Luik		M 1:1000	
Koostatud / trükitud:		16.12.2025 / 16.12.2025		TÖÖ NR	
Faili nimi:		10942K1_TP_AS-4-03-001_Riigiteega-ristumise-tuupjoonis.dwg		JOONISE TAHIS	
				STAADIUM	
				Tööprojekt	