
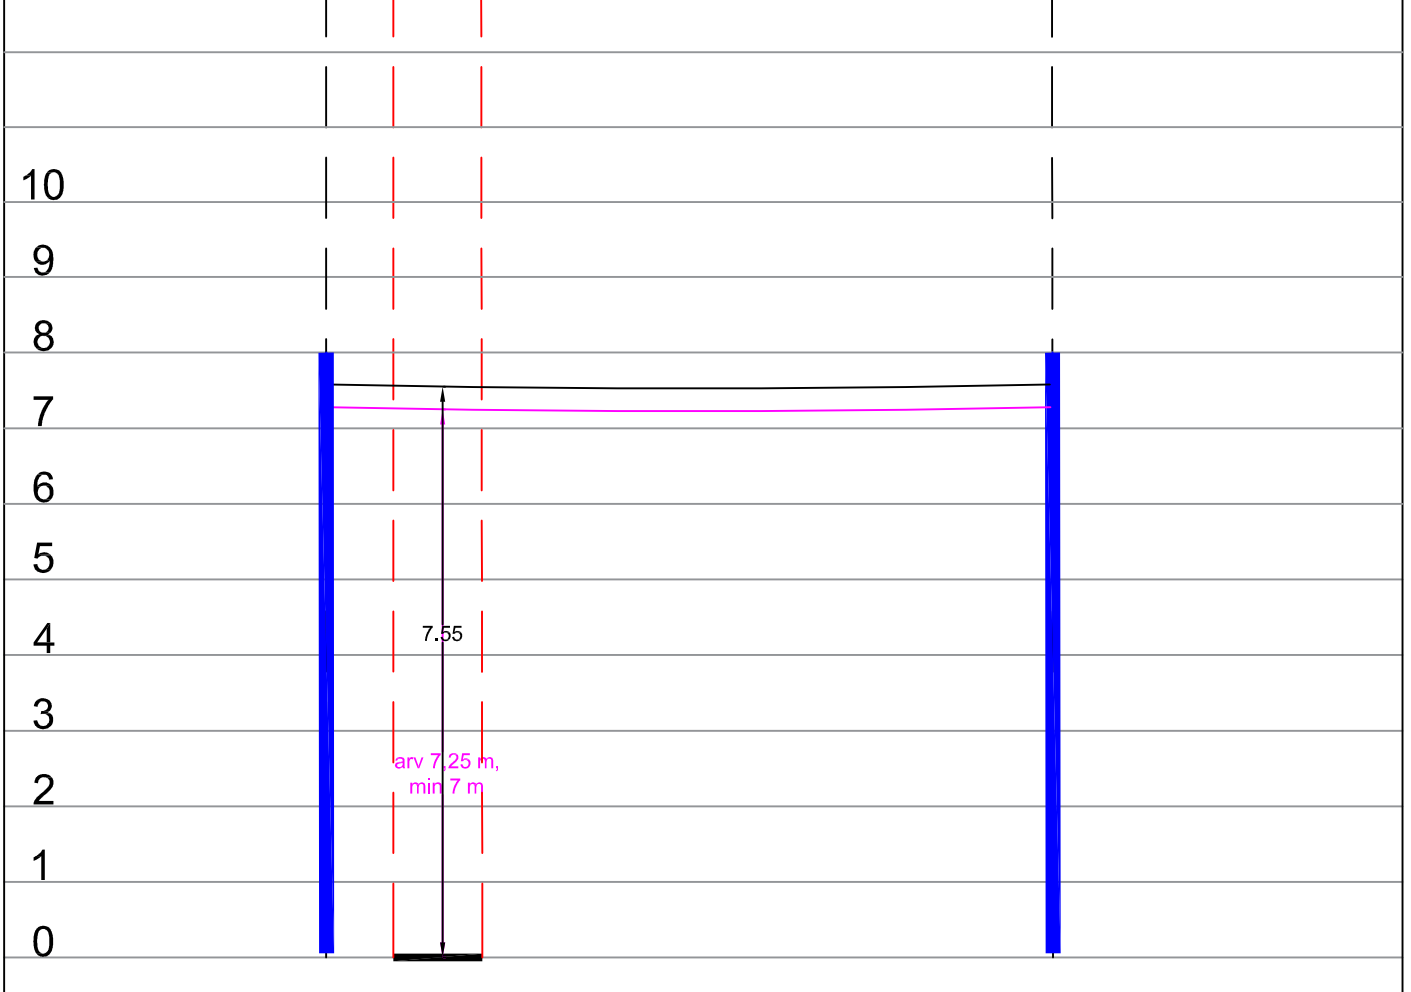



1:250

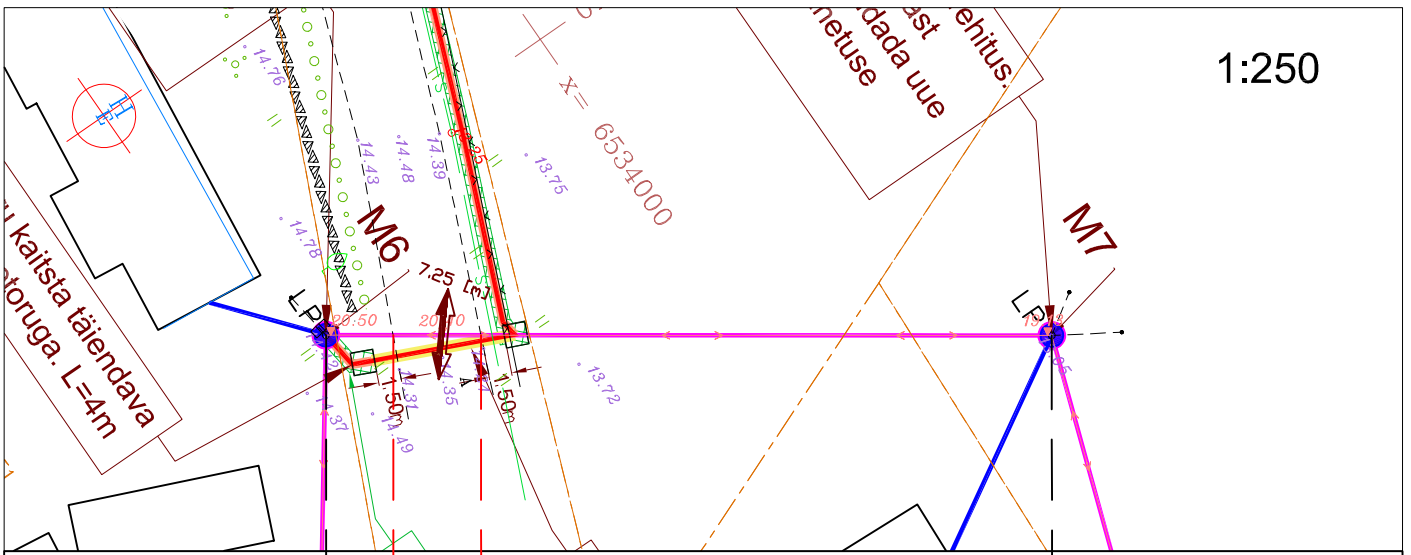

Ristumine 12102 Hillaste-Hellamaa teega km-l 11,01

Muudatuse nr	Kuupäev	Projekteerija	Vastutav spetsialist	Selgitus

Projekteerija  Keskkonnaprojekt <small>ENGINEERING & CONSULTATIONS</small> OÜ KESKKONNAPROJEKT A: Ringtee 12, 50105 Tartu T: +372 7305 060 E: kp@keskkonnaprojekt.ee MTR reg nr EP10769210-0001		Töö nimetus Passiivse elektroonilise side juurdepääsuvõrgu rajamine, Hellamaa küla, Hiiumaa vald, Hiiu maakond Projekti kood VT2003		Töö tellija Enefit Connect OÜ	
Vastutav spetsialist Marek Uiboupin		Joonise nimetus Ristlõige		Töö väljaandmise aeg 31.08.2023	
Projekteeris Rasmus Valli		Objekti aadress Hellamaa küla, Hiiumaa vald, Hiiu maakond		Joonise digiaadress VT2003_EP_EN-6-01_Ristloige.dwg	
Allkiri /allkirjastatud digitaalselt/		EP		Projekti staadium EP	
Allkiri /allkirjastatud digitaalselt/		Mõotkava 1:250		Töö number VT2003	
Allkiri /allkirjastatud digitaalselt/		Joonise number EN-6-03		Töö number VT2003	