


KASUTUSÕIGUSE ALA PLAAN M 1:250 (A4)

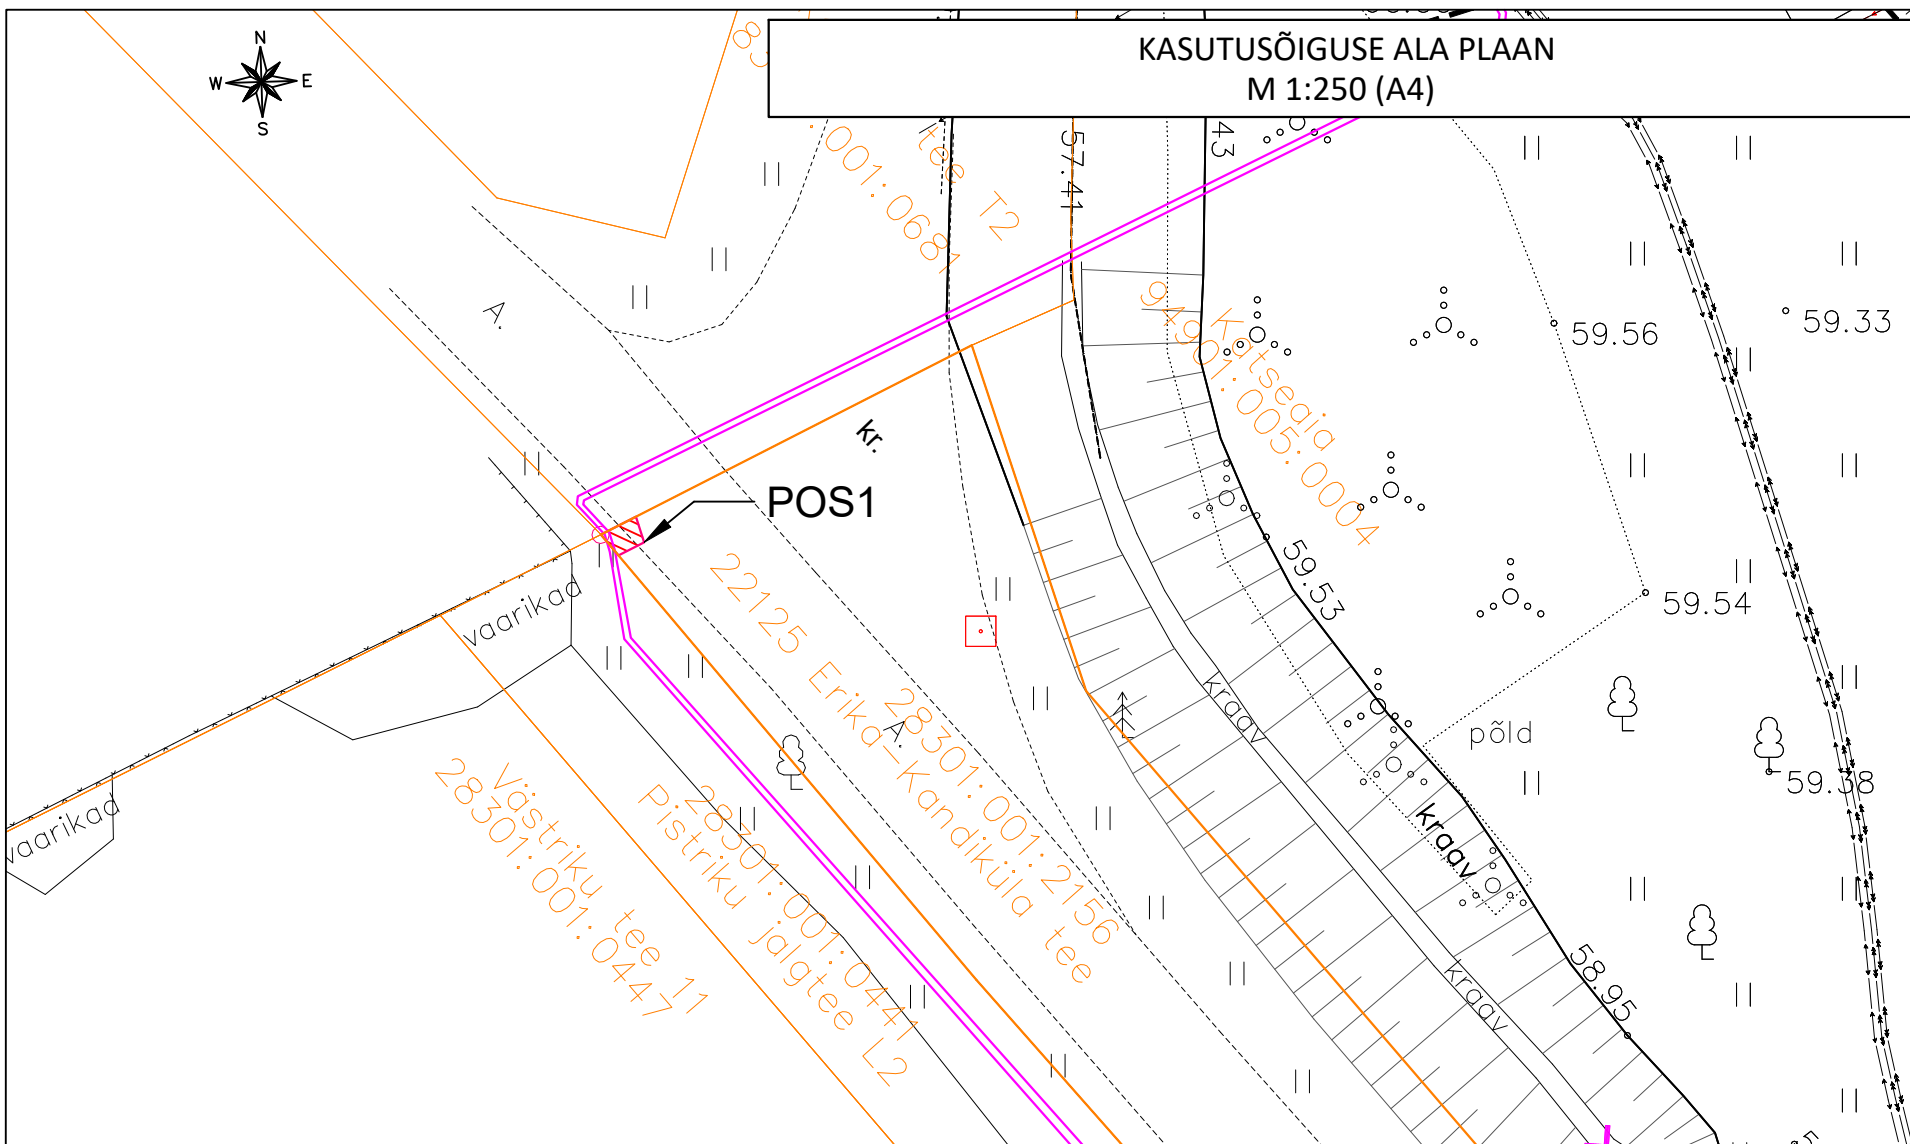

Jrkt nr	IKÕ ala Pos nr(plaanil)	Kinnistu registriosanumber	Katastriüksuse tunnus, nimi ja sihtotstarve	Ala pindala ruutmeetrites m2
1	Pos 1	25666150	28301:001:2156, 22125 Erika-Kandiküla tee, Transpordimaa	ca. 1

TINGMÄRGID

- Elektrimaakaabelliin (2 kaablit)
- Katastriüksuse piir
- Kasutusõiguse ala

Västriku tee, Kuldnoa tee, Rästa tee, Pistriku põik liitumine elektrivõrguga madalpingel. Össu küla, Kambja vald, Tartu maakond. Töö nr.LC3030
Koostas: Margus Koger Enersense AS projekteerija