


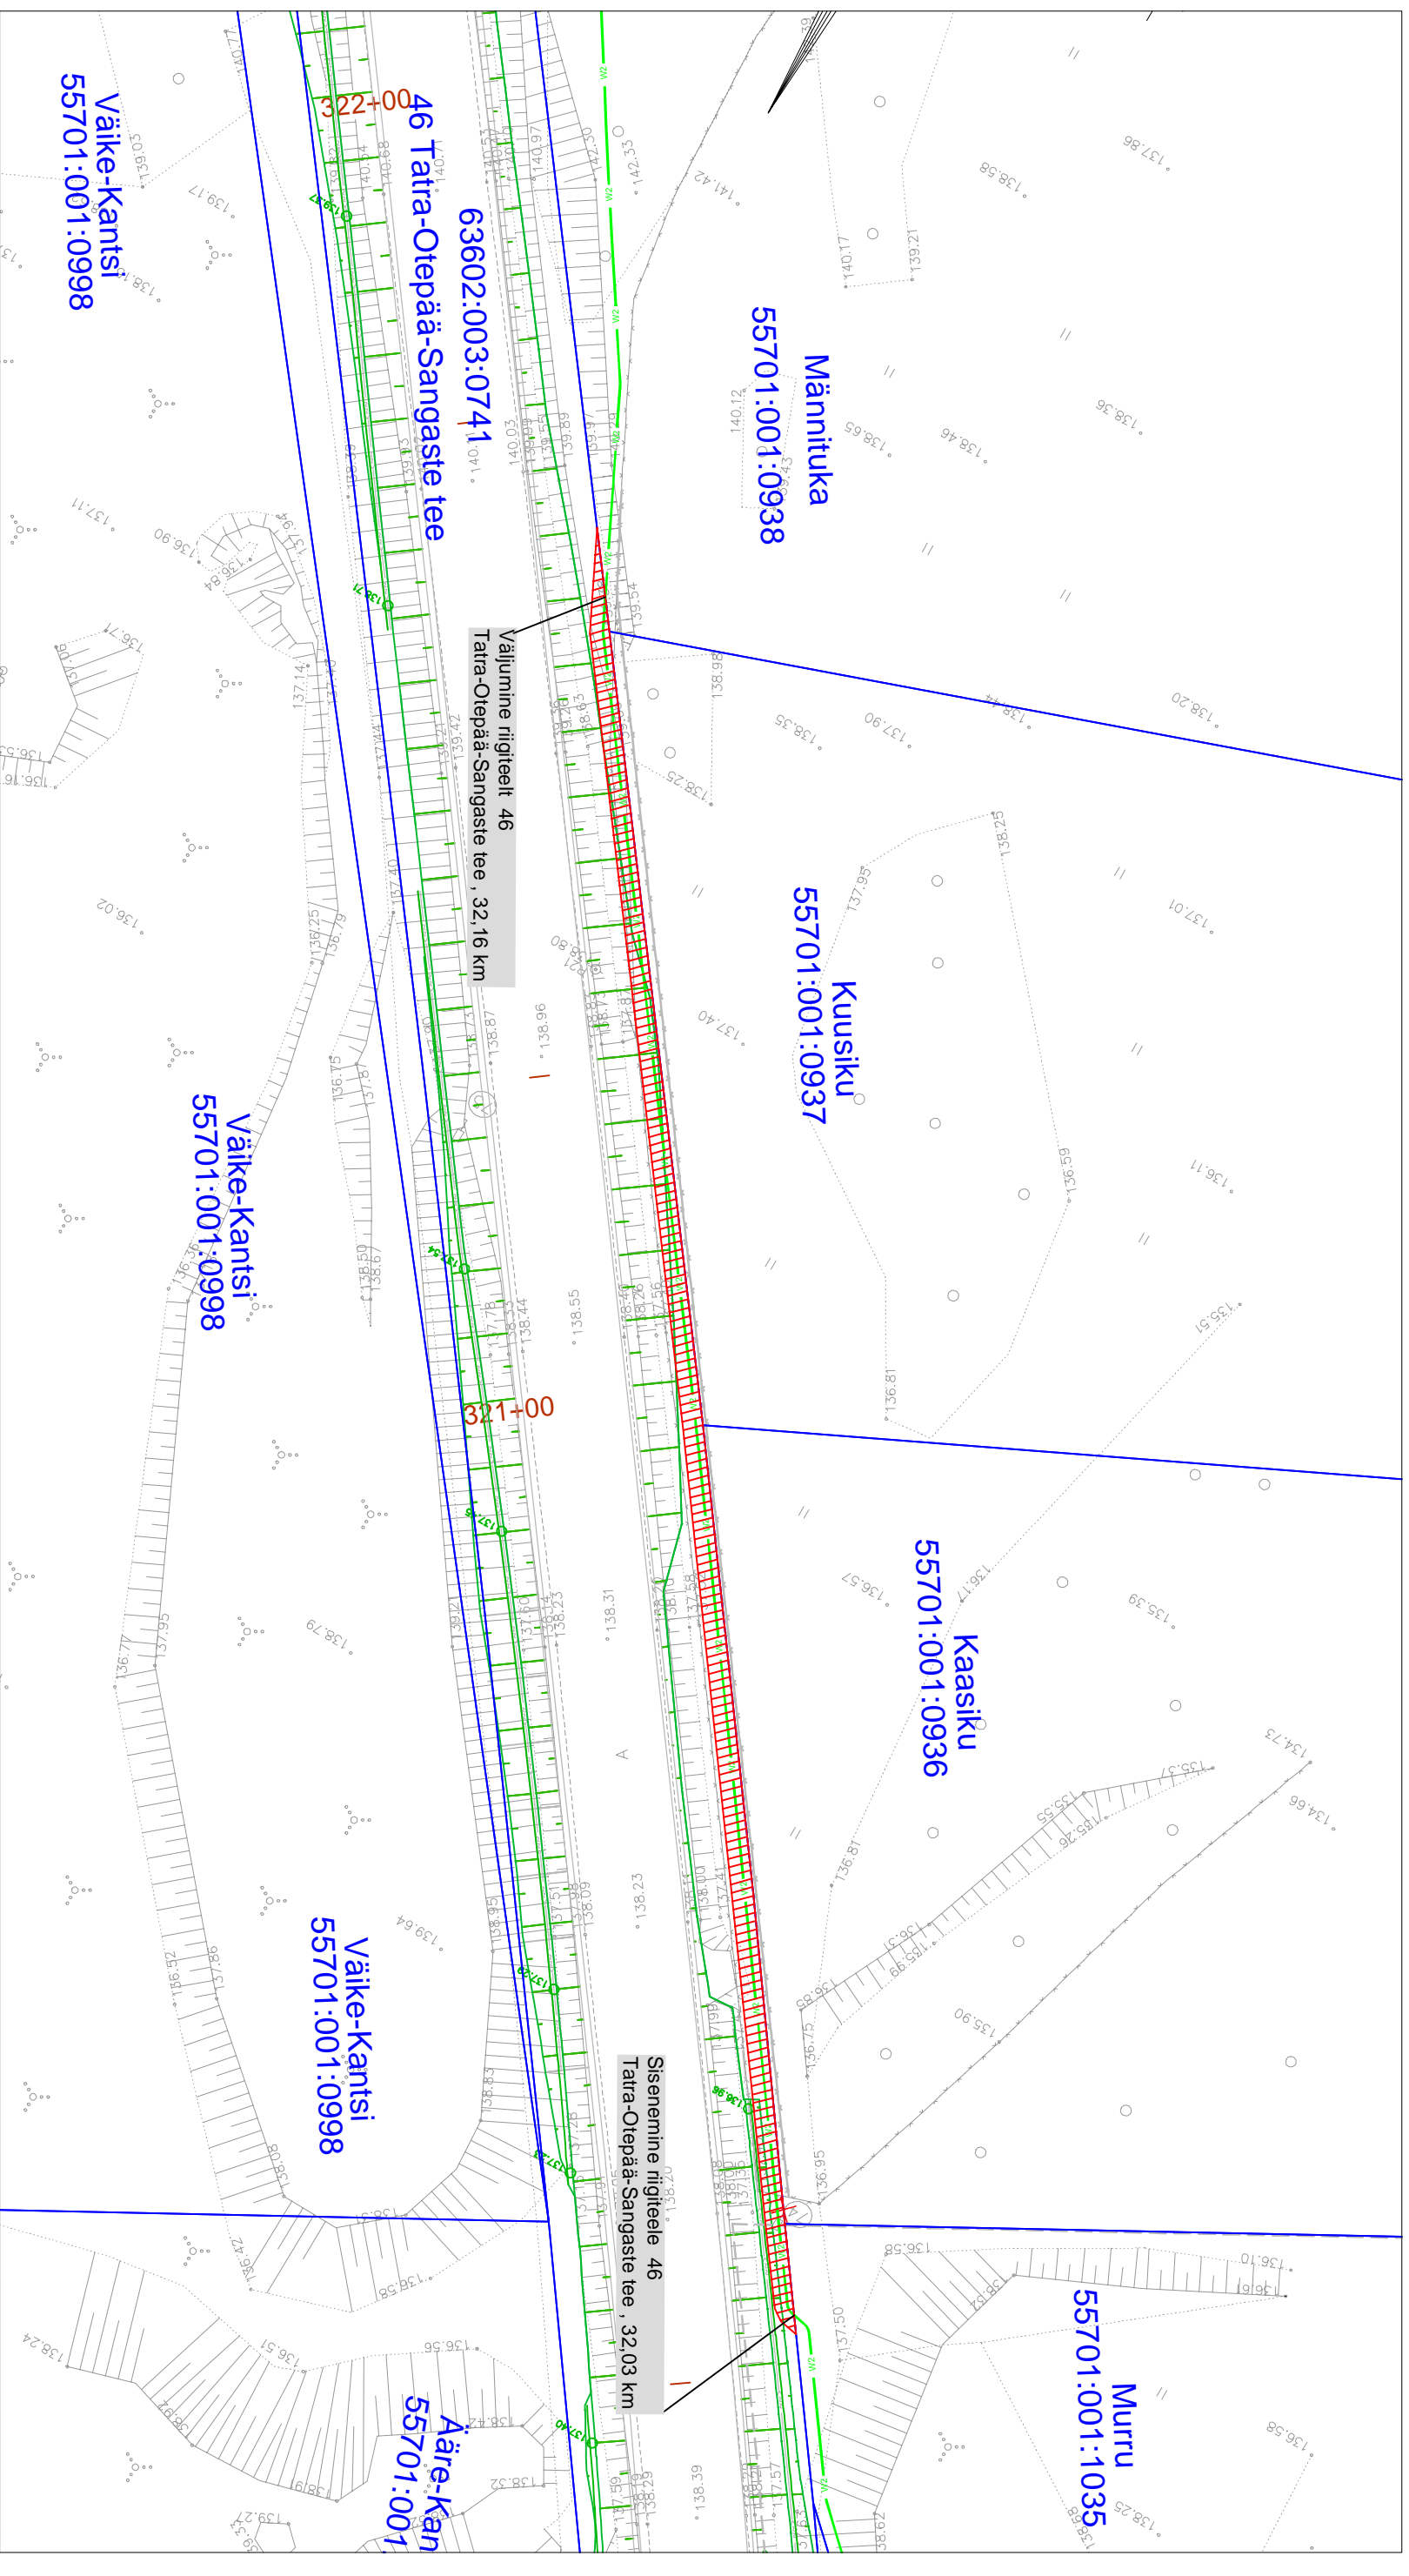


Isikliku kasutusõiguse ala plaan  
Valga maakond, Otepää vald, Nüpli küla, 46 Tatra-Otepää-Sangaste tee kinnistu, reg. nr  
7310350, katastritunnus 63602:003:0741  
M 1:500



 Kasutusõiguse ala  
 Katastritüksuse piir  
 Projekteeritav 10 kV maakaabel

Jrk nr	IKO ala Pos nr (plaanil)	Kinnistu registrosä number	Katastritüksuse tunnus, nimi ja sihtotstarve	Asukoht riigitee(nr ja nimi) suhtes(õigu algus ja lõpp km)	Ala pindala ruutmeetrites m <sup>2</sup>
1	Pos 1	7310350	63602:003:0741 46 Tatra-Otepää-Sangaste tee Transporditee	46 Tatra-Otepää-Sangaste tee 32.03-32.16 km	204m <sup>2</sup>

Kasutusõiguse ala 204 m<sup>2</sup>  
projekteeritava tehnovõrgu pikkus 132 m.  
Koostas: Keio Aluoja, 53426415  
Taotluse esitaja: Taimi Tiisler  
Töö nr: IP6028, Otepää-Vidrike 10 kV fiidri  
rekonstrueerimine II-etapp