0,4 kV maakaabelliini ristumine kinnisel meetodil kinnisel meetodil kõrvalmaanteega kõrvalmaanteega nr 22155 Nõo-Tamsa tee (0,18km)

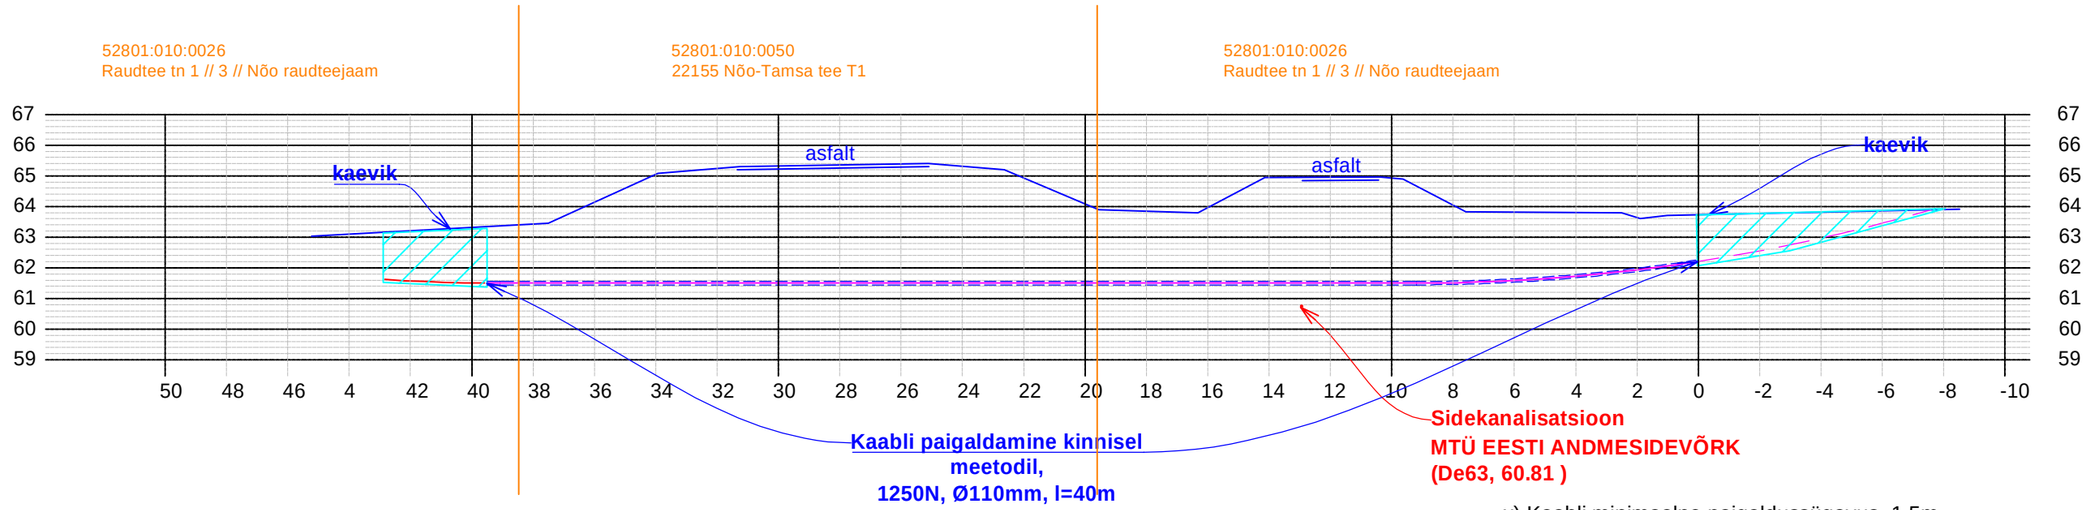

x) Kaabli minimaalne paigaldussügavus 1,5m.

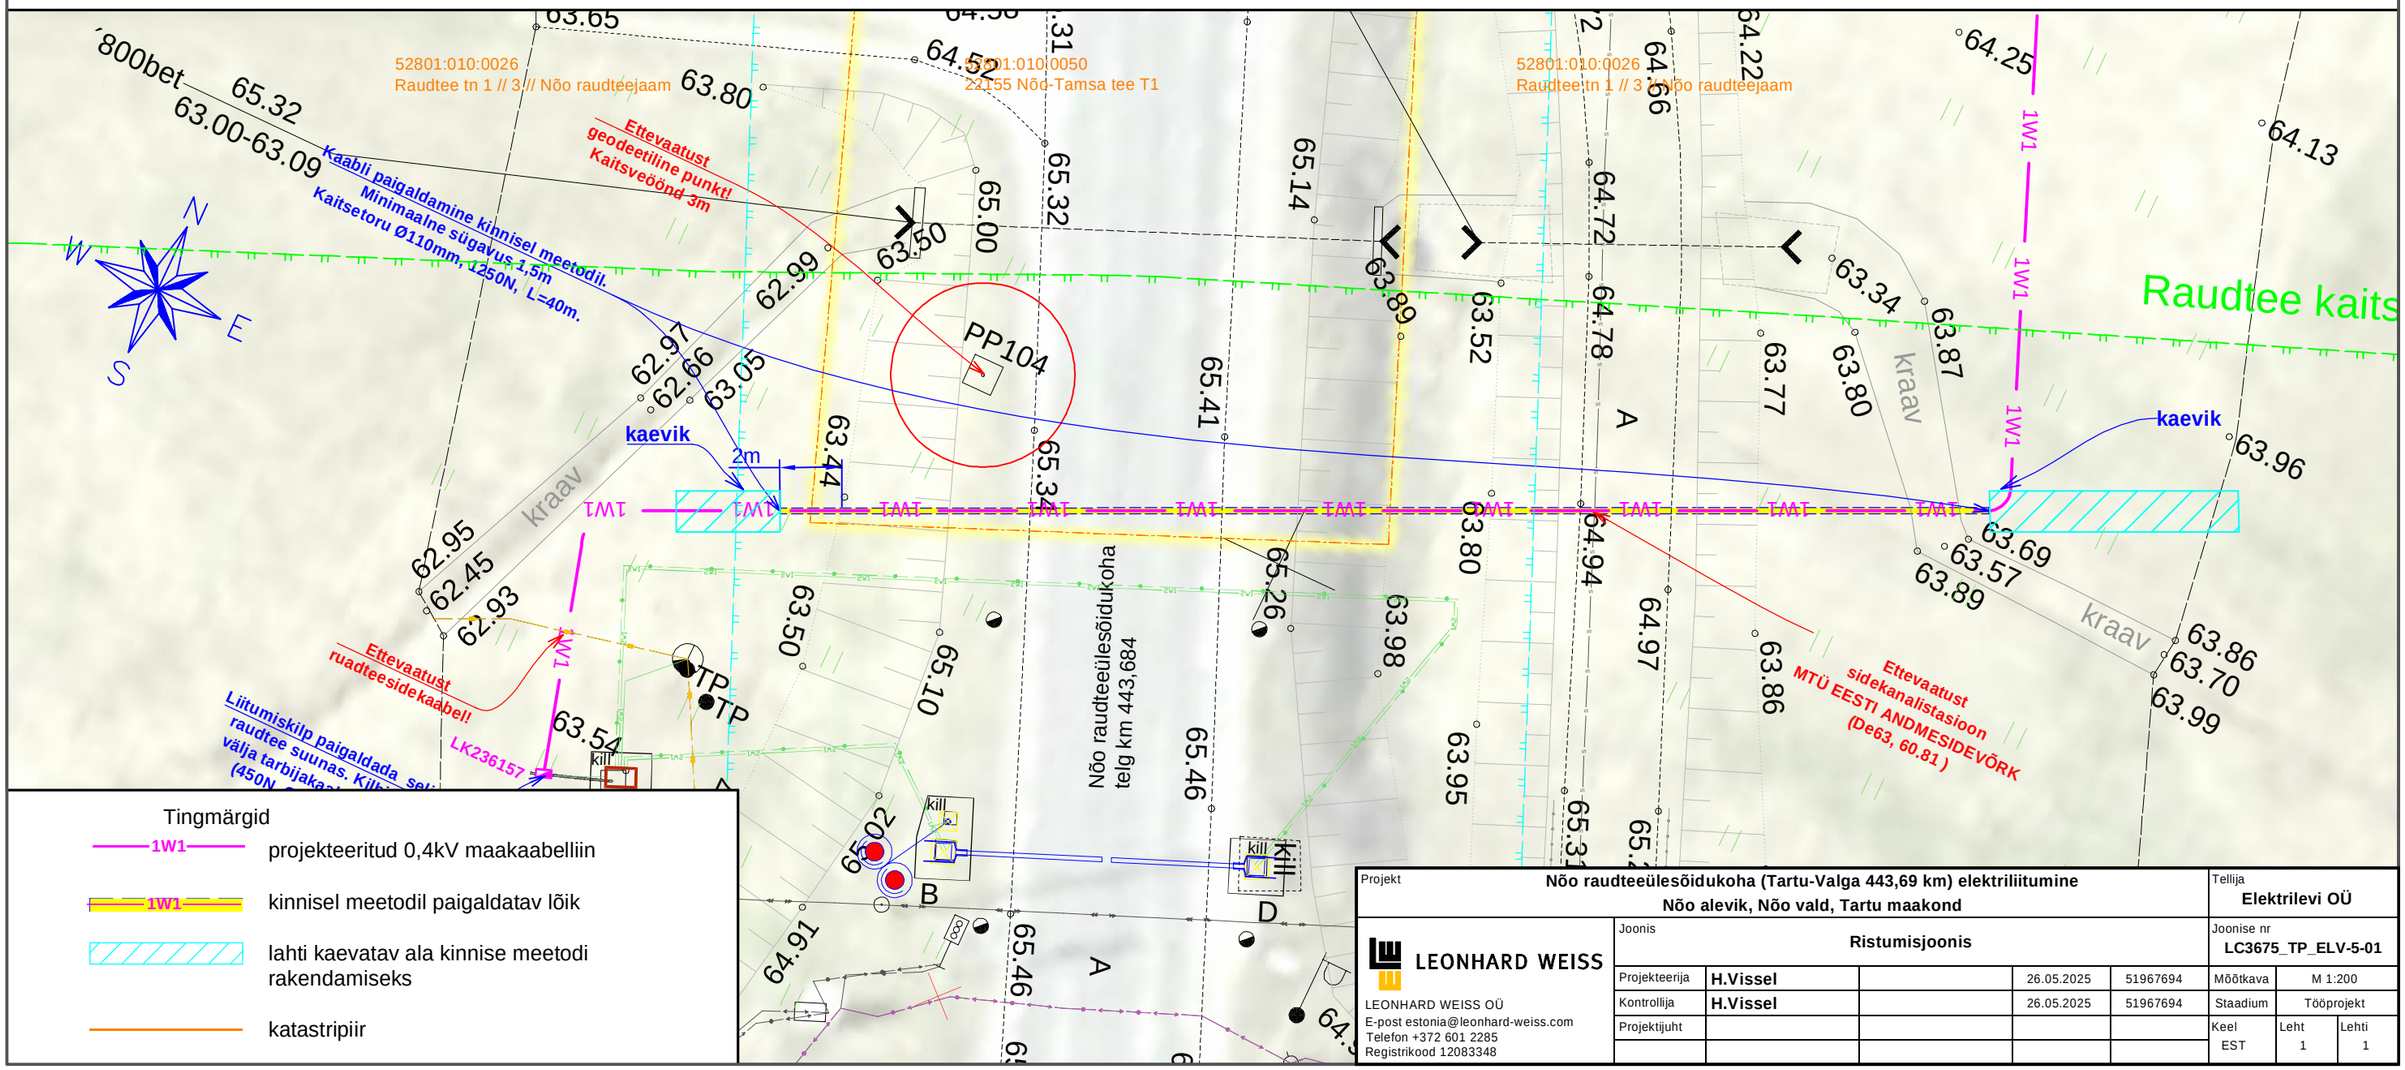

Tingmärgid

- 1W1 — projekteeritud 0,4kV maakaabelliin
- 1W1 — kinnisel meetodil paigaldatav lõik
- lahti kaevatav ala kinnise meetodi rakendamiseks
- katastripiir

Projekt	Nõo raudteeülesõidukoha (Tartu-Valga 443,69 km) elektriliitumine Nõo alevik, Nõo vald, Tartu maakond				Tellija	Elektrilevi OÜ	
LEONHARD WEISS LEONHARD WEISS OÜ E-post estonia@leonhard-weiss.com Telefon +372 601 2285 Registrikood 12083348	Joonis	Ristumisjoonis			Joonise nr	LC3675_TP_ELV-5-01	
	Projekteerija	H.Vissel		26.05.2025	51967694	Mõõtkava	M 1:200
	Kontrollija	H.Vissel		26.05.2025	51967694	Staadium	Tööprojekt
	Projektijuht					Keel: EST	Leht: 1 / Lehti: 1

Filename: LC3675_TP_ELV-4-01_Asendiplaan.dwg Plotted: esmaspäev, 26. mai 2025 14:45:27 Plot Device: PDF-XChange Standard_550.pc5 Page Setup: ---- Plotted by: Vissel, Hendrik