


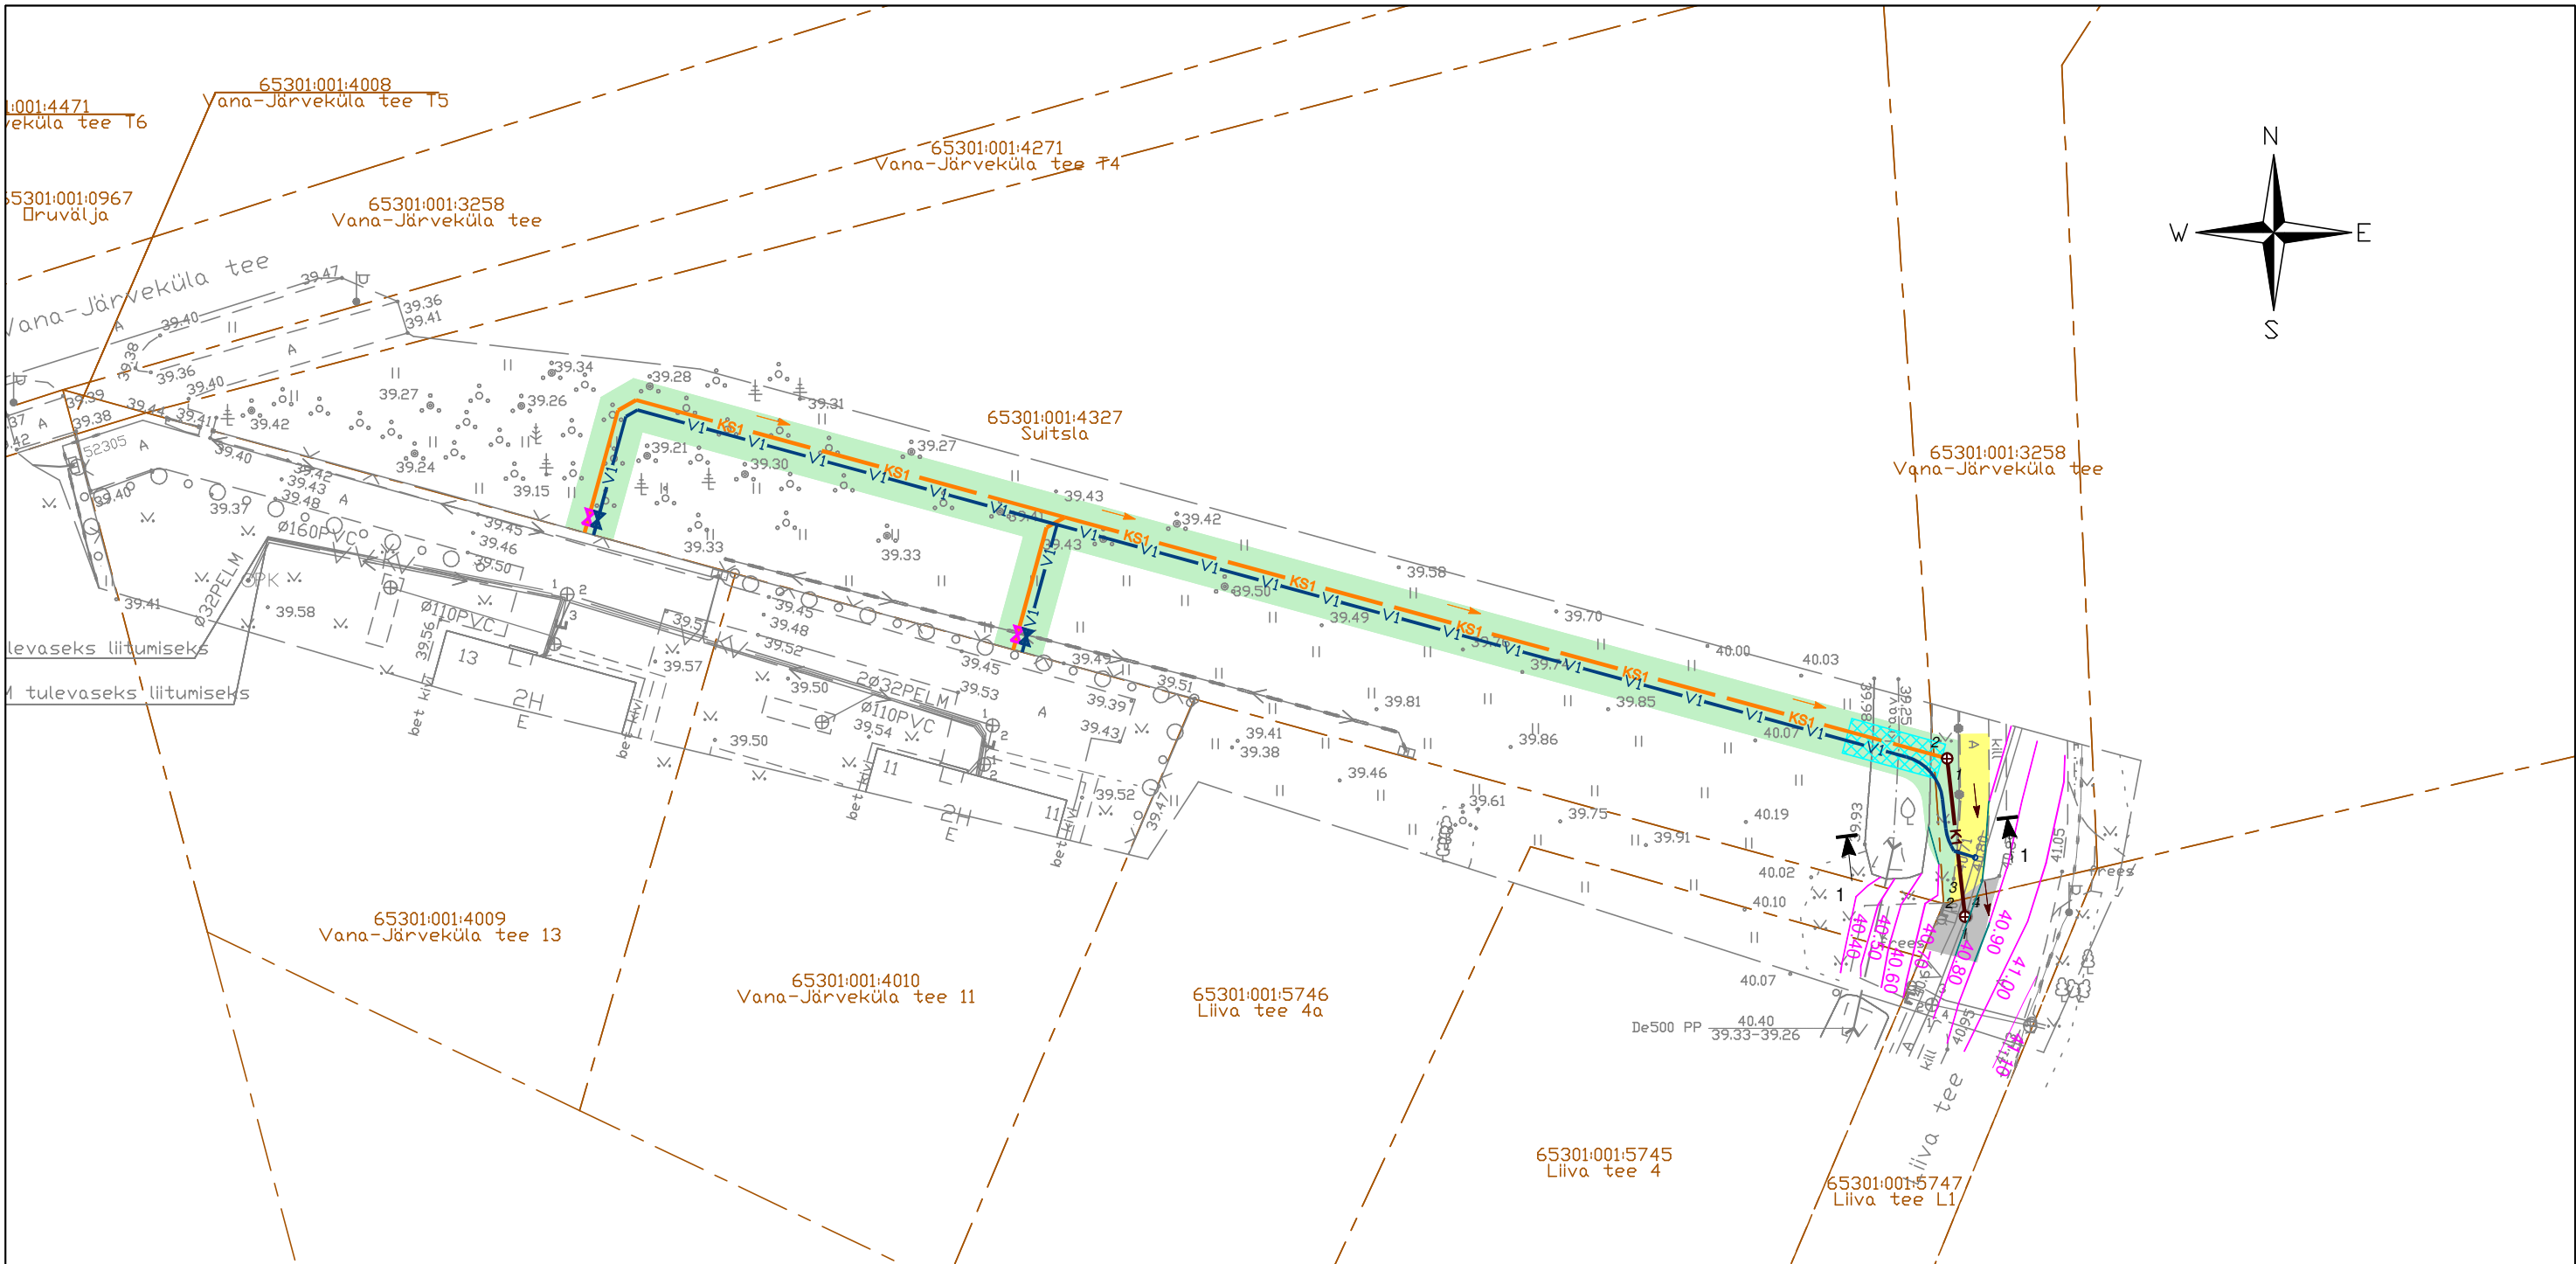

OLEMASOLEVAD TINGMÄRGID

-----	Olol. katastriüksuse piir
-----	Olol. veetoru
-----	Olol. kanalisatsioonitoru
-----	Olol. kraavipõhi
-----	Olol. soojustoru
-----	Olol. madalpinge maakaabelliin
-----	Olol. trüüp

PROJEKTSED TINGMÄRGID

KS1	Proj. survekanalisatsioonitoru
V1	Proj. veetoru
K1	Proj. kanalisatsioonitoru
KS1	Proj. torustiku soojustamine
K1	Proj. kontrollkaev
K1	Proj. veevarustuse maakraan
K1	Proj. survekanalisatsiooni maakraan

Projektsed tingmärgid

-----	Proj. sõidutee asfaltkatte taastamine
-----	Proj. kergliiklustee asfaltkatte taastamine
-----	Proj. murukatte taastamine
53.90	Proj. samakõrgusjoon
53.90	Olev samakõrgusjoon

MÄRKUSED

- Alused ja katted rajada vastavalt "Tee ehitamise kvaliteedi nõuetele" (Majandus- ja taristuministri 03.08.2015. a. määrus nr 101).
- Asfaldi paigaldamine ja vuukide töölemine teostada vastavalt juhendile "Asfaldist katendikihtide ehitamise juhise". Iga asfaldikihi puhul arvestada hinna sees ka vajadusel aluspinna kruntimisega. Asfaldi täitematerjalide valik teha samuti selle juhendi põhjal (SEGU TÜÜP) alusel.
- Killustikaluse ehitus teostada vastavalt juhendile "Killustikust katendikihtide ehitamise juhise" (kinnitatud 26.01.2022 nr 1.1-7/22/43). Nõuded killustiku omadustele valida vastavalt Tabel 1. killustik nr. 6.
- Liivast aluse filtratsioonimoodul tuleb määrata meetodikaga, mis on toodud standardis EVS 901-20.
- Ridakillustiku 4/63 terastikuline koostis vastavalt "Killustikust katendikihtide ehitamise juhise" tabelile 5 (kinnitatud 26.01.2022 nr 1.1-7/22/43).
- Kasvumulla huumuse sisaldus peab olema vähemalt 3%. Kasvumuld peab olema mineraalmuld (pH 6,5 - 7), ei tohi sisaldada taimedele kahjulikke jäätmeid ning on tihendatav nii, et ei tekiks vajumisi ja vee lohkusid. Ei tohi kasutada külmunud pinnast. Olemasoleva ja taastatava haljasala piir ühtlustada, taastada niidukõlblikkus. Kasvumuld ei tohi sisaldada kive, killustikku jms.
- Kaevetööde teostamisel lähtuda Rae valla kaevetööde eeskirjast.

NIVELL EHITUS OÜ Nivell Ehitus OÜ / Magdaleena tn 15-13 Tallinn Harjumaa 11312 Tel. +372 53099258 magnar@nivellehitus.ee Reg nr. 11402055 MTR nr. EEP004597		Tellija AS ELVESO	Töö nr. 26-07
Projektijuht		Töö Vana-Järveküla tee 11 ja 13 vee- ja kanalisatsiooni liitumispunktide ehitusprojekt	Stadium TP
Projekteerija Magnar Mäekivi		Objekt Vana-Järveküla tee, Järveküla, Rae vald, Harju maakond	Kuupäev 14.07.2026
Kontrollis		Joonis	Mõõtkava 1:500
Joonestaja		Katete taastamise asendiplaan ja vertikaalplaneering, TL-4-01	Joonise nr. TL-4-01