



Isikliku kasutusõigusega ala plaan 9
 Valga maakond, Otepää vald, Risttee küla, 46 Tatra-Otepää-Sangaste tee
 Registrikood: 7334650; Katastritunnusega: 72401:003:0541

M 1:500

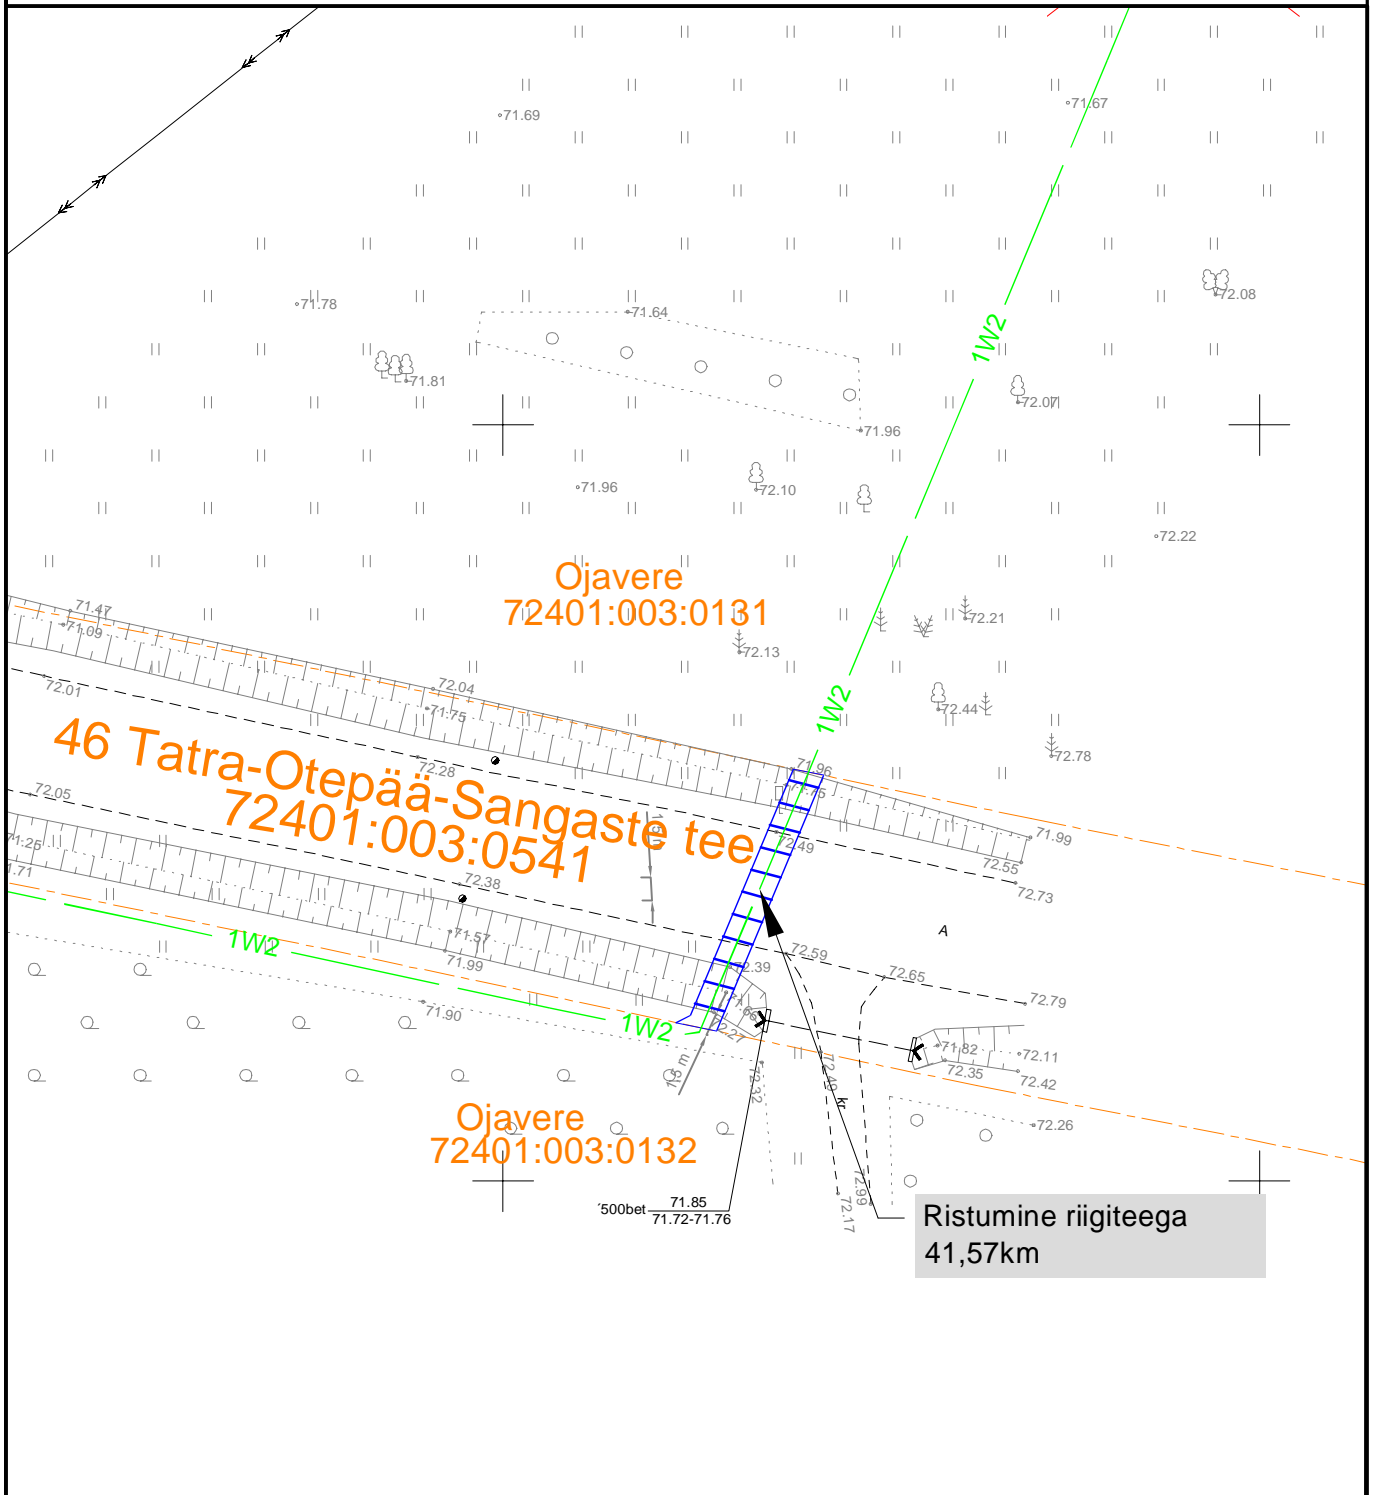

Kasutusõiguse ala : 37m2

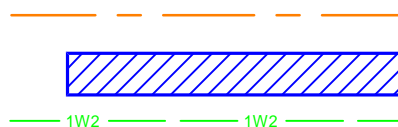

Katastriüksuse piir

Koormatav ala

Projekteeritav maakaabel

Töö: IP5987

Koostas: Karl-Magnus Rebane