

Isikliku kasutusõiguse seadmise plaan


Passiivse elektroonilise side juurdepääsuvõrgu rajamine Kiikla küla, Alutaguse vald, Ida-Viru maakond
Töö nr: VT1998

13126 Kohtla-Järve - Mäetaguse tee

Katastritunnus 49801:001:0127

Registriosa nr 8327650

M 1:500 (1 cm = 5 m), A4

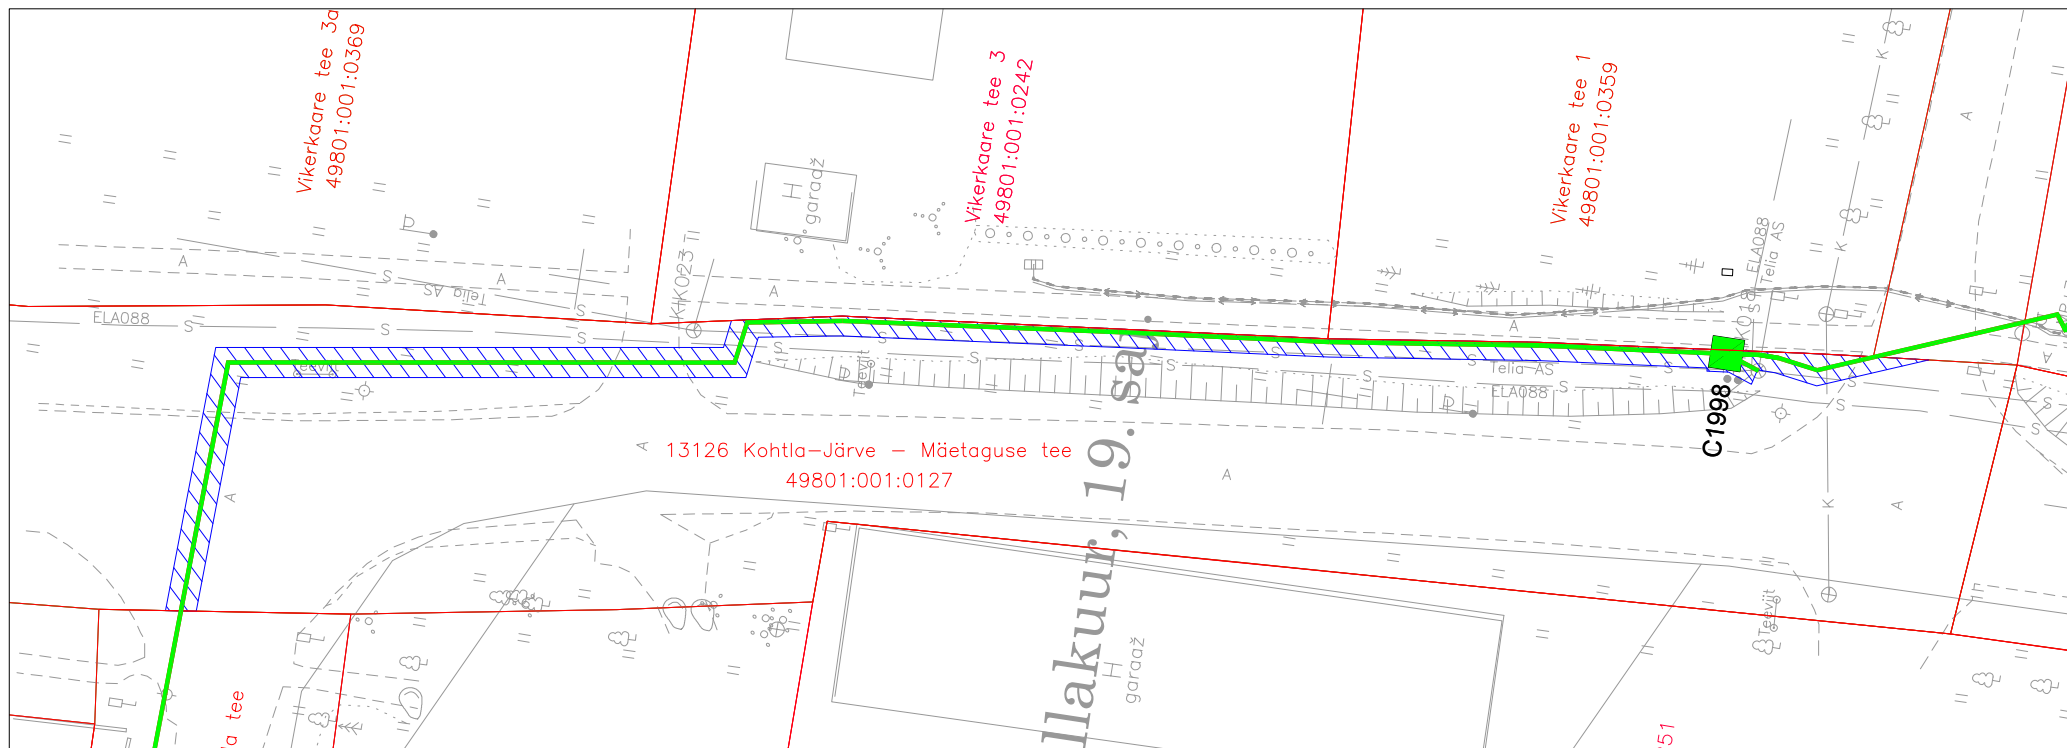

TINGMÄRGID:

- Katastriüksuse piir
- Projekteeritud side maakaabelliin
- - - Projekteeritud side õhuliin ol.oleval elektrivõrgu õhuliinil
- - - Projekteeritud kliendi õhuliin
- Projekteeritud kliendi maaliin
- ▨ Kasutusõiguse ala 203 m²
- Projekteeritud side jaotuskapp

Jrk nr	IKÕ ala Pos nr (plaanil)	Kinnistu registriosa number	Katastriüksuse tunnus, nimi ja sihtotstarve	Asukoht riigitee (nr ja nimi) suhtes (lõigu algus ja lõpp km)	Ala pindala m ²
1	Pos 1	8327650	13126 Kohtla-Järve - Mäetaguse tee Katastritunnus 49801:001:0127 Transpordimaa	13126 Kohtla-Järve - Mäetaguse tee kulgemine km-l 13,60-13,71 ristumine km-l 13,60	203m ²

Koostaja:
Keskkonnaprojekt OÜ
Taotleja:
Enefit Connect OÜ