ASENDIPLAANI LEPPEMÄRGID:

	Olemasolevate kinnistute piirid
	Mahasõidu nähtavuskolmnurk
	Riigitee kaitsevööndi piir B=30m; (vastavalt EhS §71 lg 2)
	Ehitustööde ala piir
	Projekteeritav hoonemaht
	Projekteeritud pääs kinnistule
	Projekteeritud pääs hoonesse
Pk 0+00...Pk 0+69	Projekteeritud mahasõidu tee piketaaž
	Projekteeritud juurdepääsutee telg
	Projekteeritud sõidutee asfaltbetoonkatte servajoon
	Projekteeritud sõidutee muldkeha servajoon
Z0 Z5	Projekteeritud samakõrgusjoon dH=10cm / dH=5cm
	Projekteeritud nõlv, kalle max 1:3
	Projekteeritud liikusmärk
	Projekteeritud kaablikaitse toru

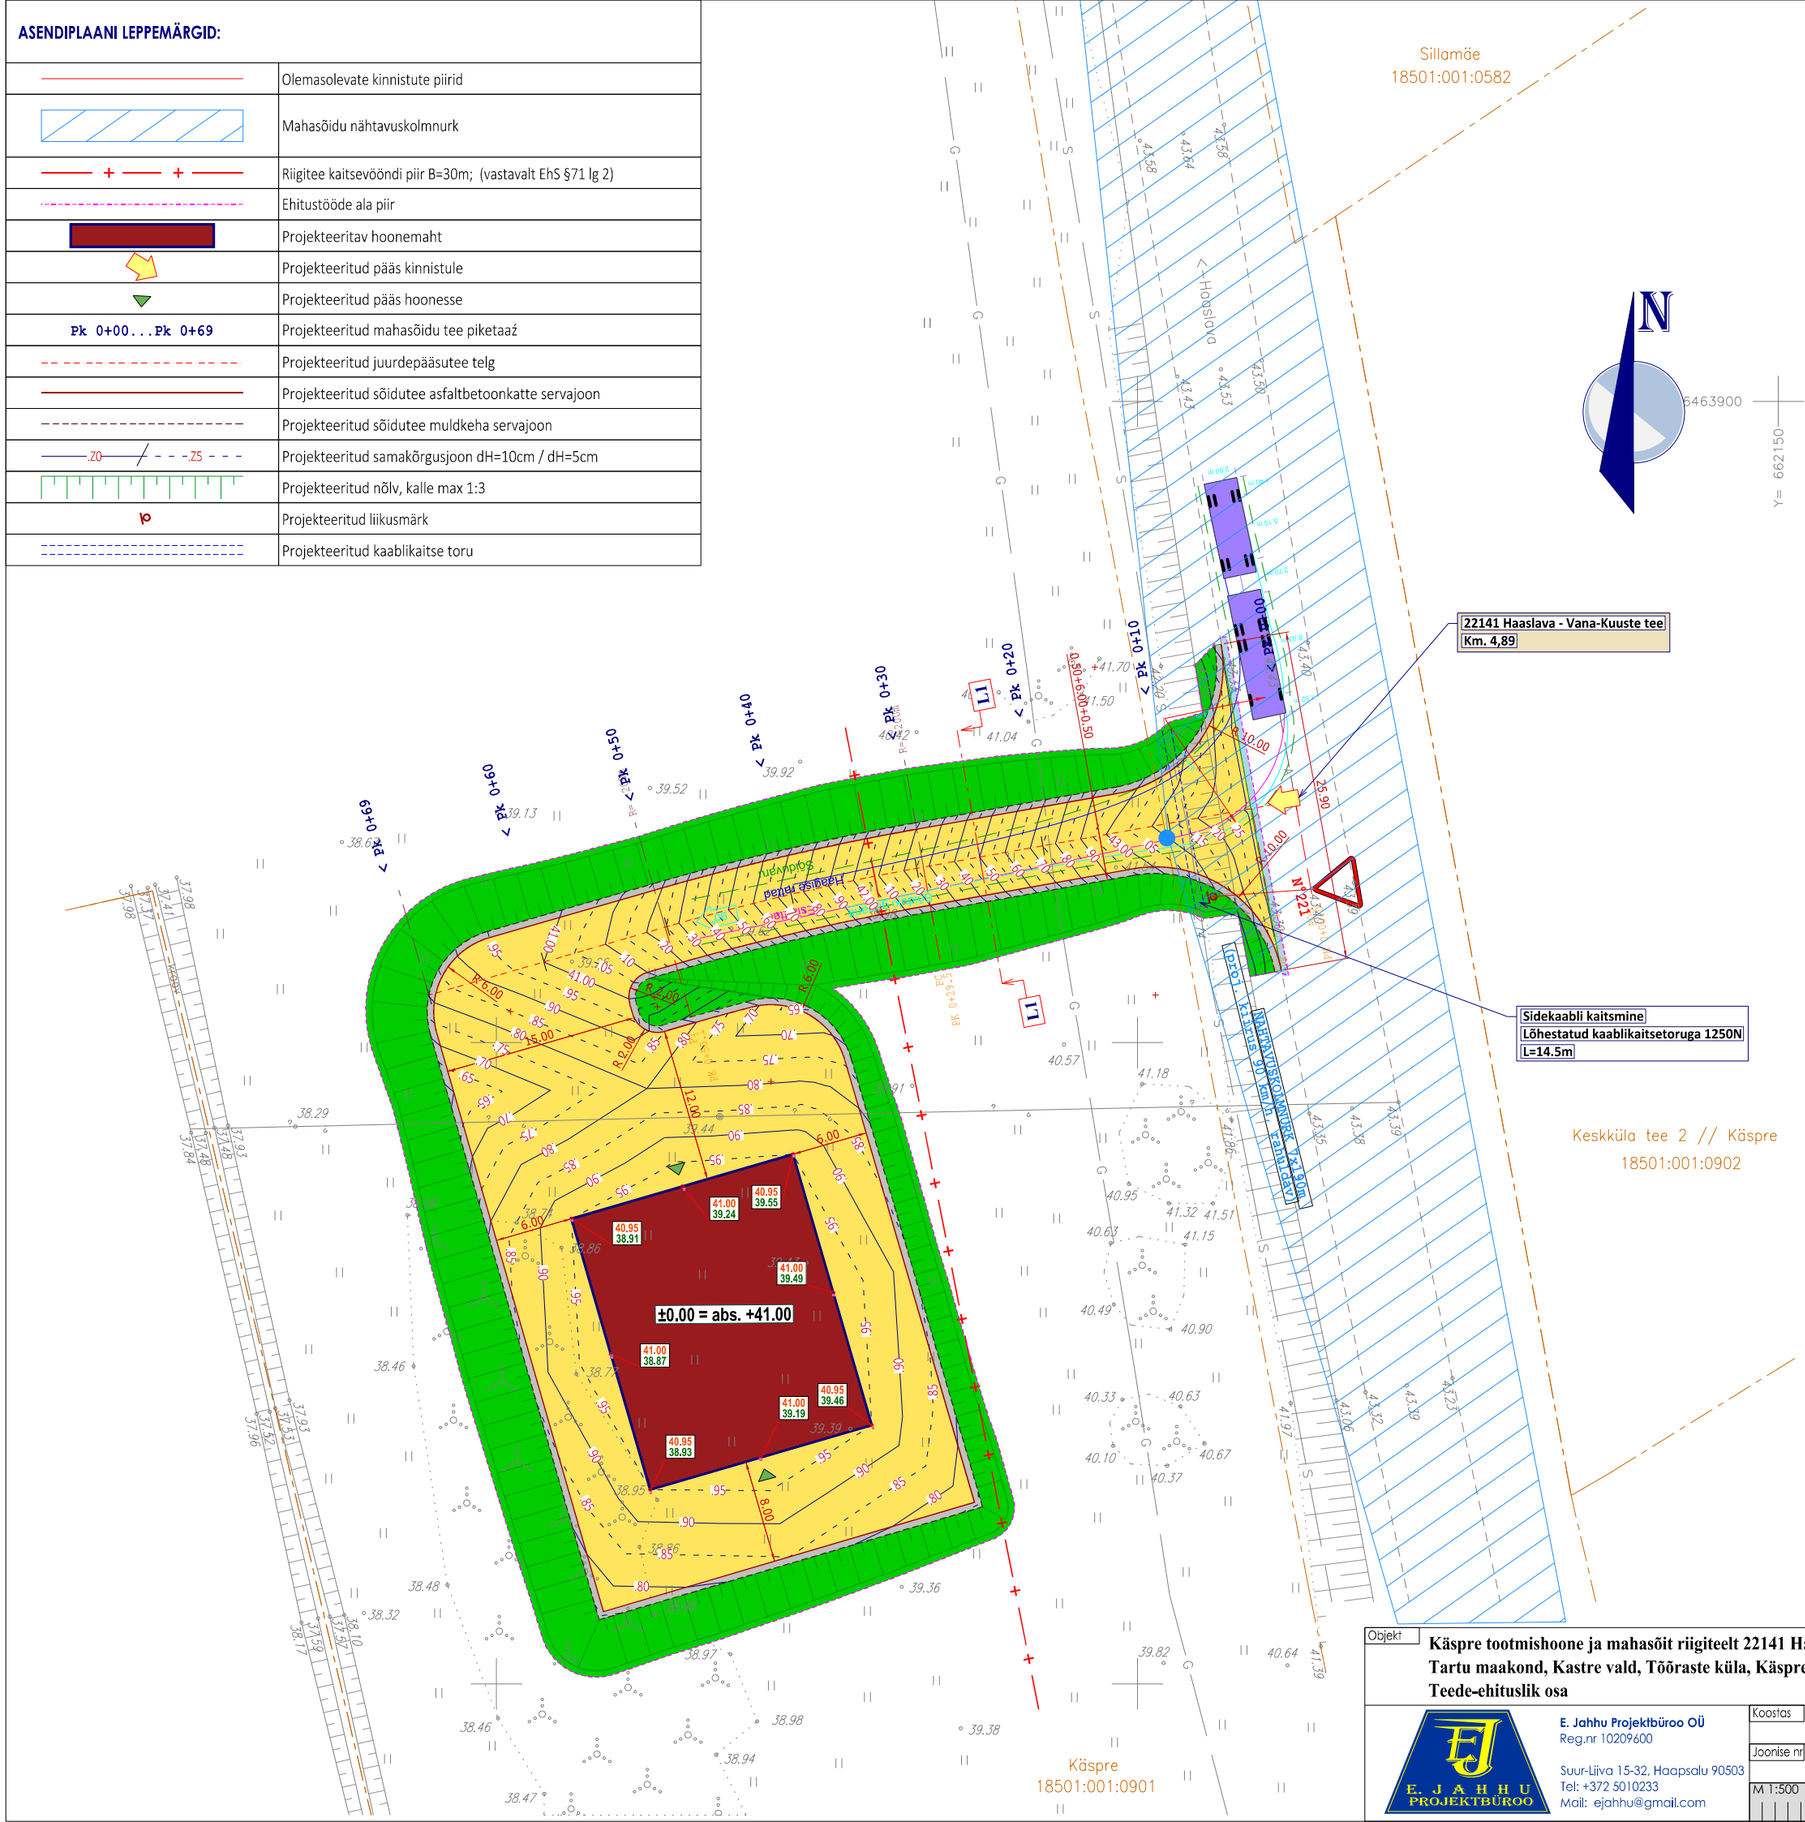

KATTEKONSTRUKTSIOONIDE LEPPEMÄRGID JA KIRJELDUSED:

Sõiduteede kattekonstruktsioonid; Tüüp ST

ST-1 Kahekihiline asfaltbetoonkate

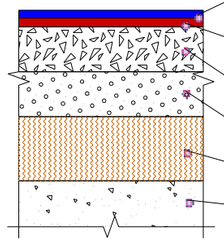

Asfalt AC 16 surf, 70/100	h=5 cm
Asfalt AC 32 base, 70/100	h=6 cm
Killustikalus, 16/32 ja 32/63 (kiiluda 4/16), E>170 MPa	h=25 cm
Jämeliivast alus, k = 0,98; $k^{\sim,F}$ = 1m/ööp	h=30 cm
Täitepinnas, k = 0,98 (vajadusel); $K^{\sim,F}$ = >0,5 m/ööp	
Tasandatud aluspinnas	

ST-2 Oleva asfaltbetoonkatte freesimine ja ülekate

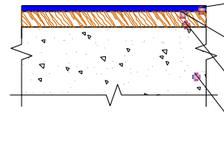

Asfalt AC 16 surf, 70/100	h=5 cm
Kruntimine bituumenemulsiooniga C50B3	
Olemasolev või tasandusfreesitud asfaltbetoonkate	
Olemasolev aluskonstruktsioon	

ST-3 Tugipeenarde killustikkate

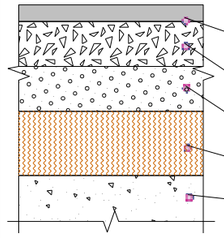

Killustikusegu fr. 0-32	h=11 cm
Killustikalus, 16/32 ja 32/63 (kiiluda 4/16), E>170 MPa	h=25 cm
Jämeliivast alus, k = 0,98; $k^{\sim,F}$ = 1m/ööp	h=30 cm
Täitepinnas, k = 0,98 (vajadusel); $K^{\sim,F}$ = >0,5 m/ööp	
Tasandatud aluspinnas	

Haljasala kattekonstruktsioon; Tüüp H

H Haljasala murukate

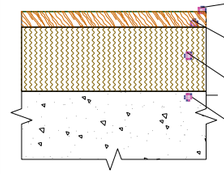

Muru (külvinorm 12...15 g/m²)	
Kasvupinnas	h=10 cm
Täitepinnas (objektilt)	
Tasandatud aluspinnas	

ARHITEKTUUR:

Käesolevas töös kajastatud hoone arhitektuurse osa on koostanud
FraRa Projekt OÜ töö № III/09/2024 "Käspre tootmishoone. Eelprojekt".

GEODEETILINE ALUSPLAAN:

Kasutatud geodeetiline alusplaan:
Kobras OÜ töö № 2024-208 "Käspre katastriüksuse osaline geodeetiline mõõdistus.
Koostatud september 2024. Koordinaadid L-Est 97 süsteemis; kõrgused EH2000 süsteemis.

MÄRKUS:

Mahasõitude nähtavuskolmnurgad on määratud Transpordiameti poolse juhendmaterjali "Juhis ristmike vahekauguse ja ja nähtavusala määramine" alusel.
Liitumisnähtavus LN2 - 7m;
Liitumisnähtavus LN1 - 190m.

Objekt: **Käspre tootmishoone ja mahasõit riigiteelt 22141 Haaslava - Vana-Kuuste tee**
Tartu maakond, Kastre vald, Tõõraste küla, Käspre (kü 18501:001:0901)
Teede-ehituslik osa

Joonis: Asendiplaan ja vertikaalplaneerimine

E. Jahhu Projektbüroo OÜ
Reg.nr 10209600
Suur-Liiva 15-32, Haapsalu 90503
Tel: +372 5010233
Mail: ejahhu@gmail.com

Koostas	E. JAHHU	Töö nr	742EJ25
Joonise nr	742EJ25_PP_TL-4-01_ASENDVERT_2025-03-13	Tellija	Glasstech OÜ
M 1:500	10 20 30 40 50	Formaat	A3