


ASUKOHT

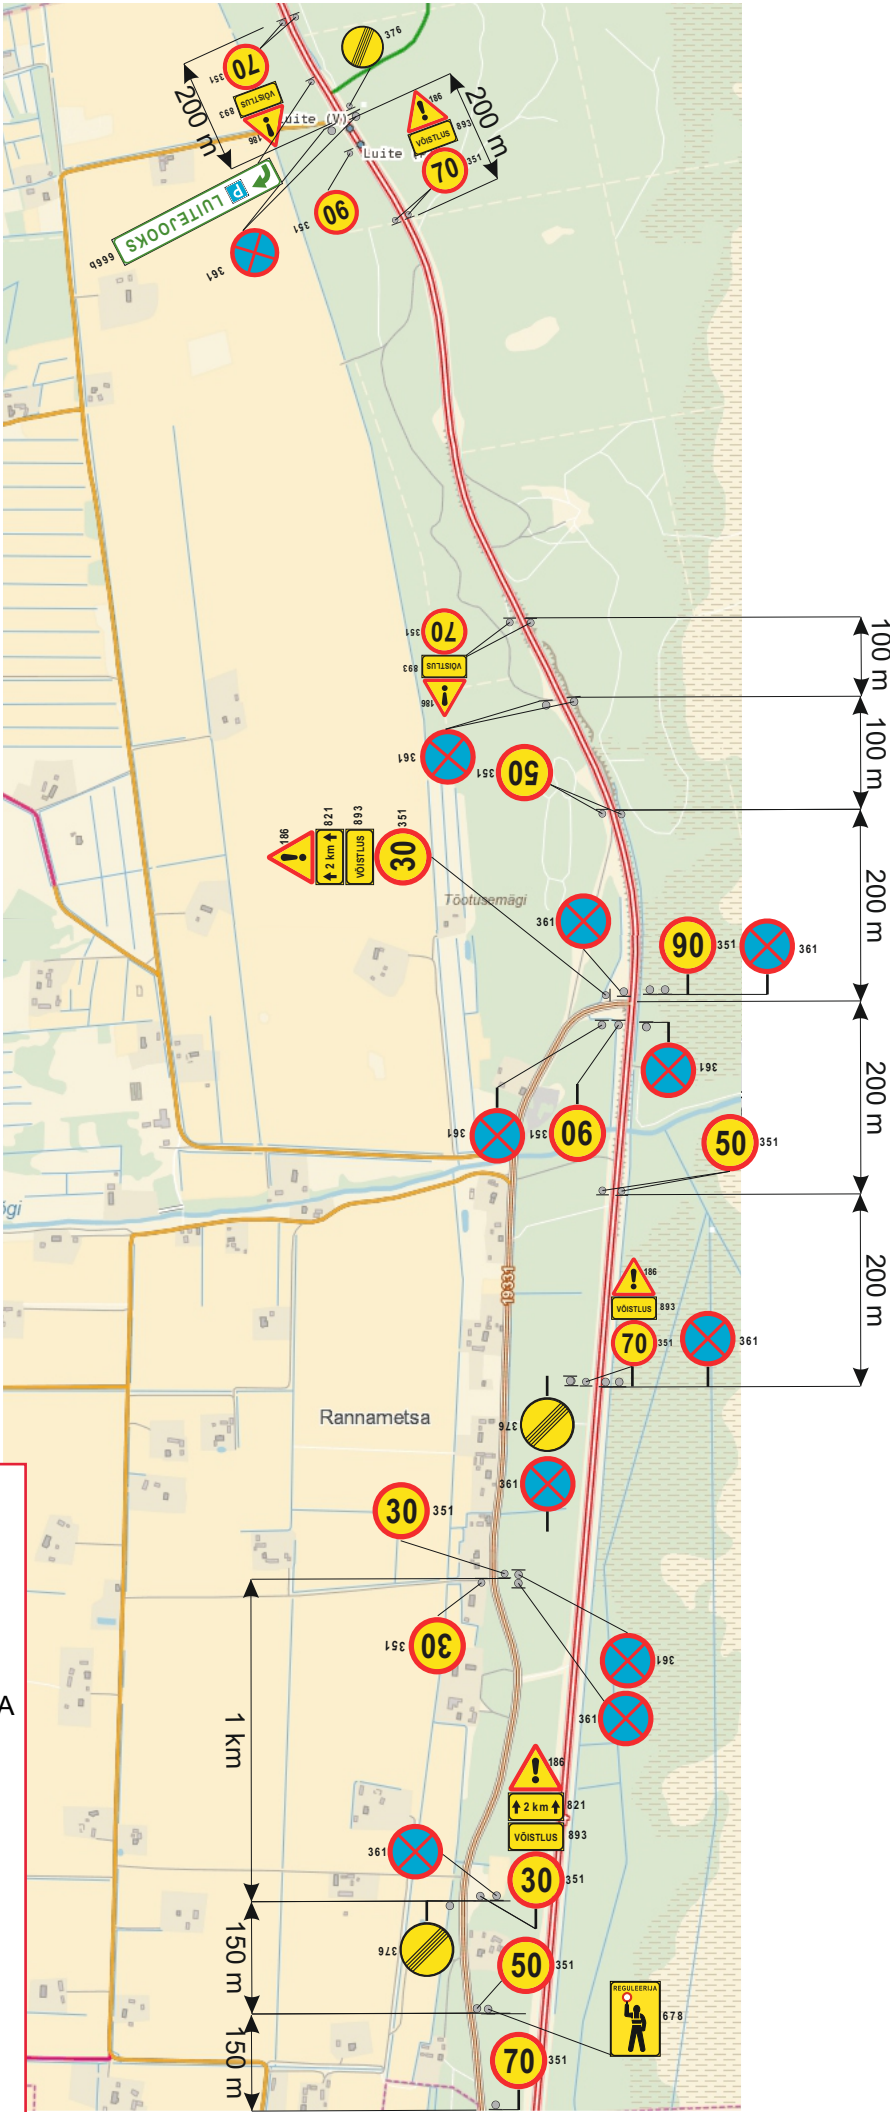

- Märkused:**
- 1. Asjatud piirangud ei ole lubatud.
 - 2. Märkide suurusgrupp asulas I, väljas pool asulat II.
 - 3. Kõik tekkivad ohud tähistada vastavalt EVS 613:2001 ja EVS 613/A1:2008.

KOOSKÖLASTATUD:
Transpordiameti
Taristu haldamise teenistus, lääne osakond
Alard Tallo - liikluskorraldaja
01.03.2024.a
Tingimused:
1. Liikluse korraldamisel objektil juhendada määrusest „Nõuded ajutisele liikluskorraldusele“ nr 43 ja juhendist „Riigiteede ajutine liikluskorraldus“ MA 2018-009.
2. Liikluse reguleerijad peavad vastama liiklusseaduse § 9 nõuetele ja neil on kohustus kanda Eesti standardi EVS-EN ISO 20471:2013 “Kõrgnähtavusega märgurietus. Katsemeetodid ja nõuded” kohane 3. klassi kollakas-rohelist ohutusriietust.
3. Üritusega seotud transport tuleb parkida väljaspoole sõiduteed.
4. Ajutised liiklusemärgid paigaldada vähemalt 0.6 m kõrgusele sõidutee pinnast.
5. Vähemalt 24 tundi enne tööde alustamist või liikluskorralduse muutmist teavitada liiklusjuhtimiskeskust e-post tmc@transpordiamet.ee või Transpordiametit Tark Tee liikluspiirangute iseteeninduskeskkonnas, millele pääseb ligi Transpordiameti e-teeninduse kaudu.

TREV2 AS TEEDE REV-2 Teehoiutööde tegevusluba nr. 0019/0327/0647/09036/12034 www.trev2.ee		Töö nr LM 22-109		Leht 1	Lehti 1
Projekt A.Koger		Möötkava			
Projektiteerija L.Meisalu		Asukoht Rannametsa küla Häädemeeste vald Pärnu maakond			
Kontrollija J.Ristimägi		Joonis Rannametsa Luitejooksu aegne ajutiselt paigaldatav liikluskorraldus			
Tellija Kahe Silla Klubi Suur-Jõe 50, Pärnu 80042		Stadium TP			
11.03.2022		Fail: Luitejooks'20.cdg			