


Projekti nimetus:
Liitumine elektrivõrguga


Joonise nimetus:
Ajutine liikluskorraldus


Objekti asukoht:
Riigitee 11399 km 0.23, Kloogaranna küla, Lääne-Harju vald, Harju maakond


- Märkused:
- Avatud kaevik piirata piirdeaia
 - AKÖL: 425 autot ööpäevas, sõiduaautosid 98%

Kuupäev 20.10.2025	Töö nr. TT251014-3	Joonise nr. 1
Tellija	E-SERVICE AS Priit Plakso, +372 5620 8369, priit@eservice.ee	
Cad proj.	T. Toome, Tel: +372 5699 6991	
Kutsetunnistus nr. 193489 T. Rämmel Tegevusluba nr ELK000084		

- TINGMÄRGID:
- Töötsoon
- Töötsoon: kinnine meetod
- 

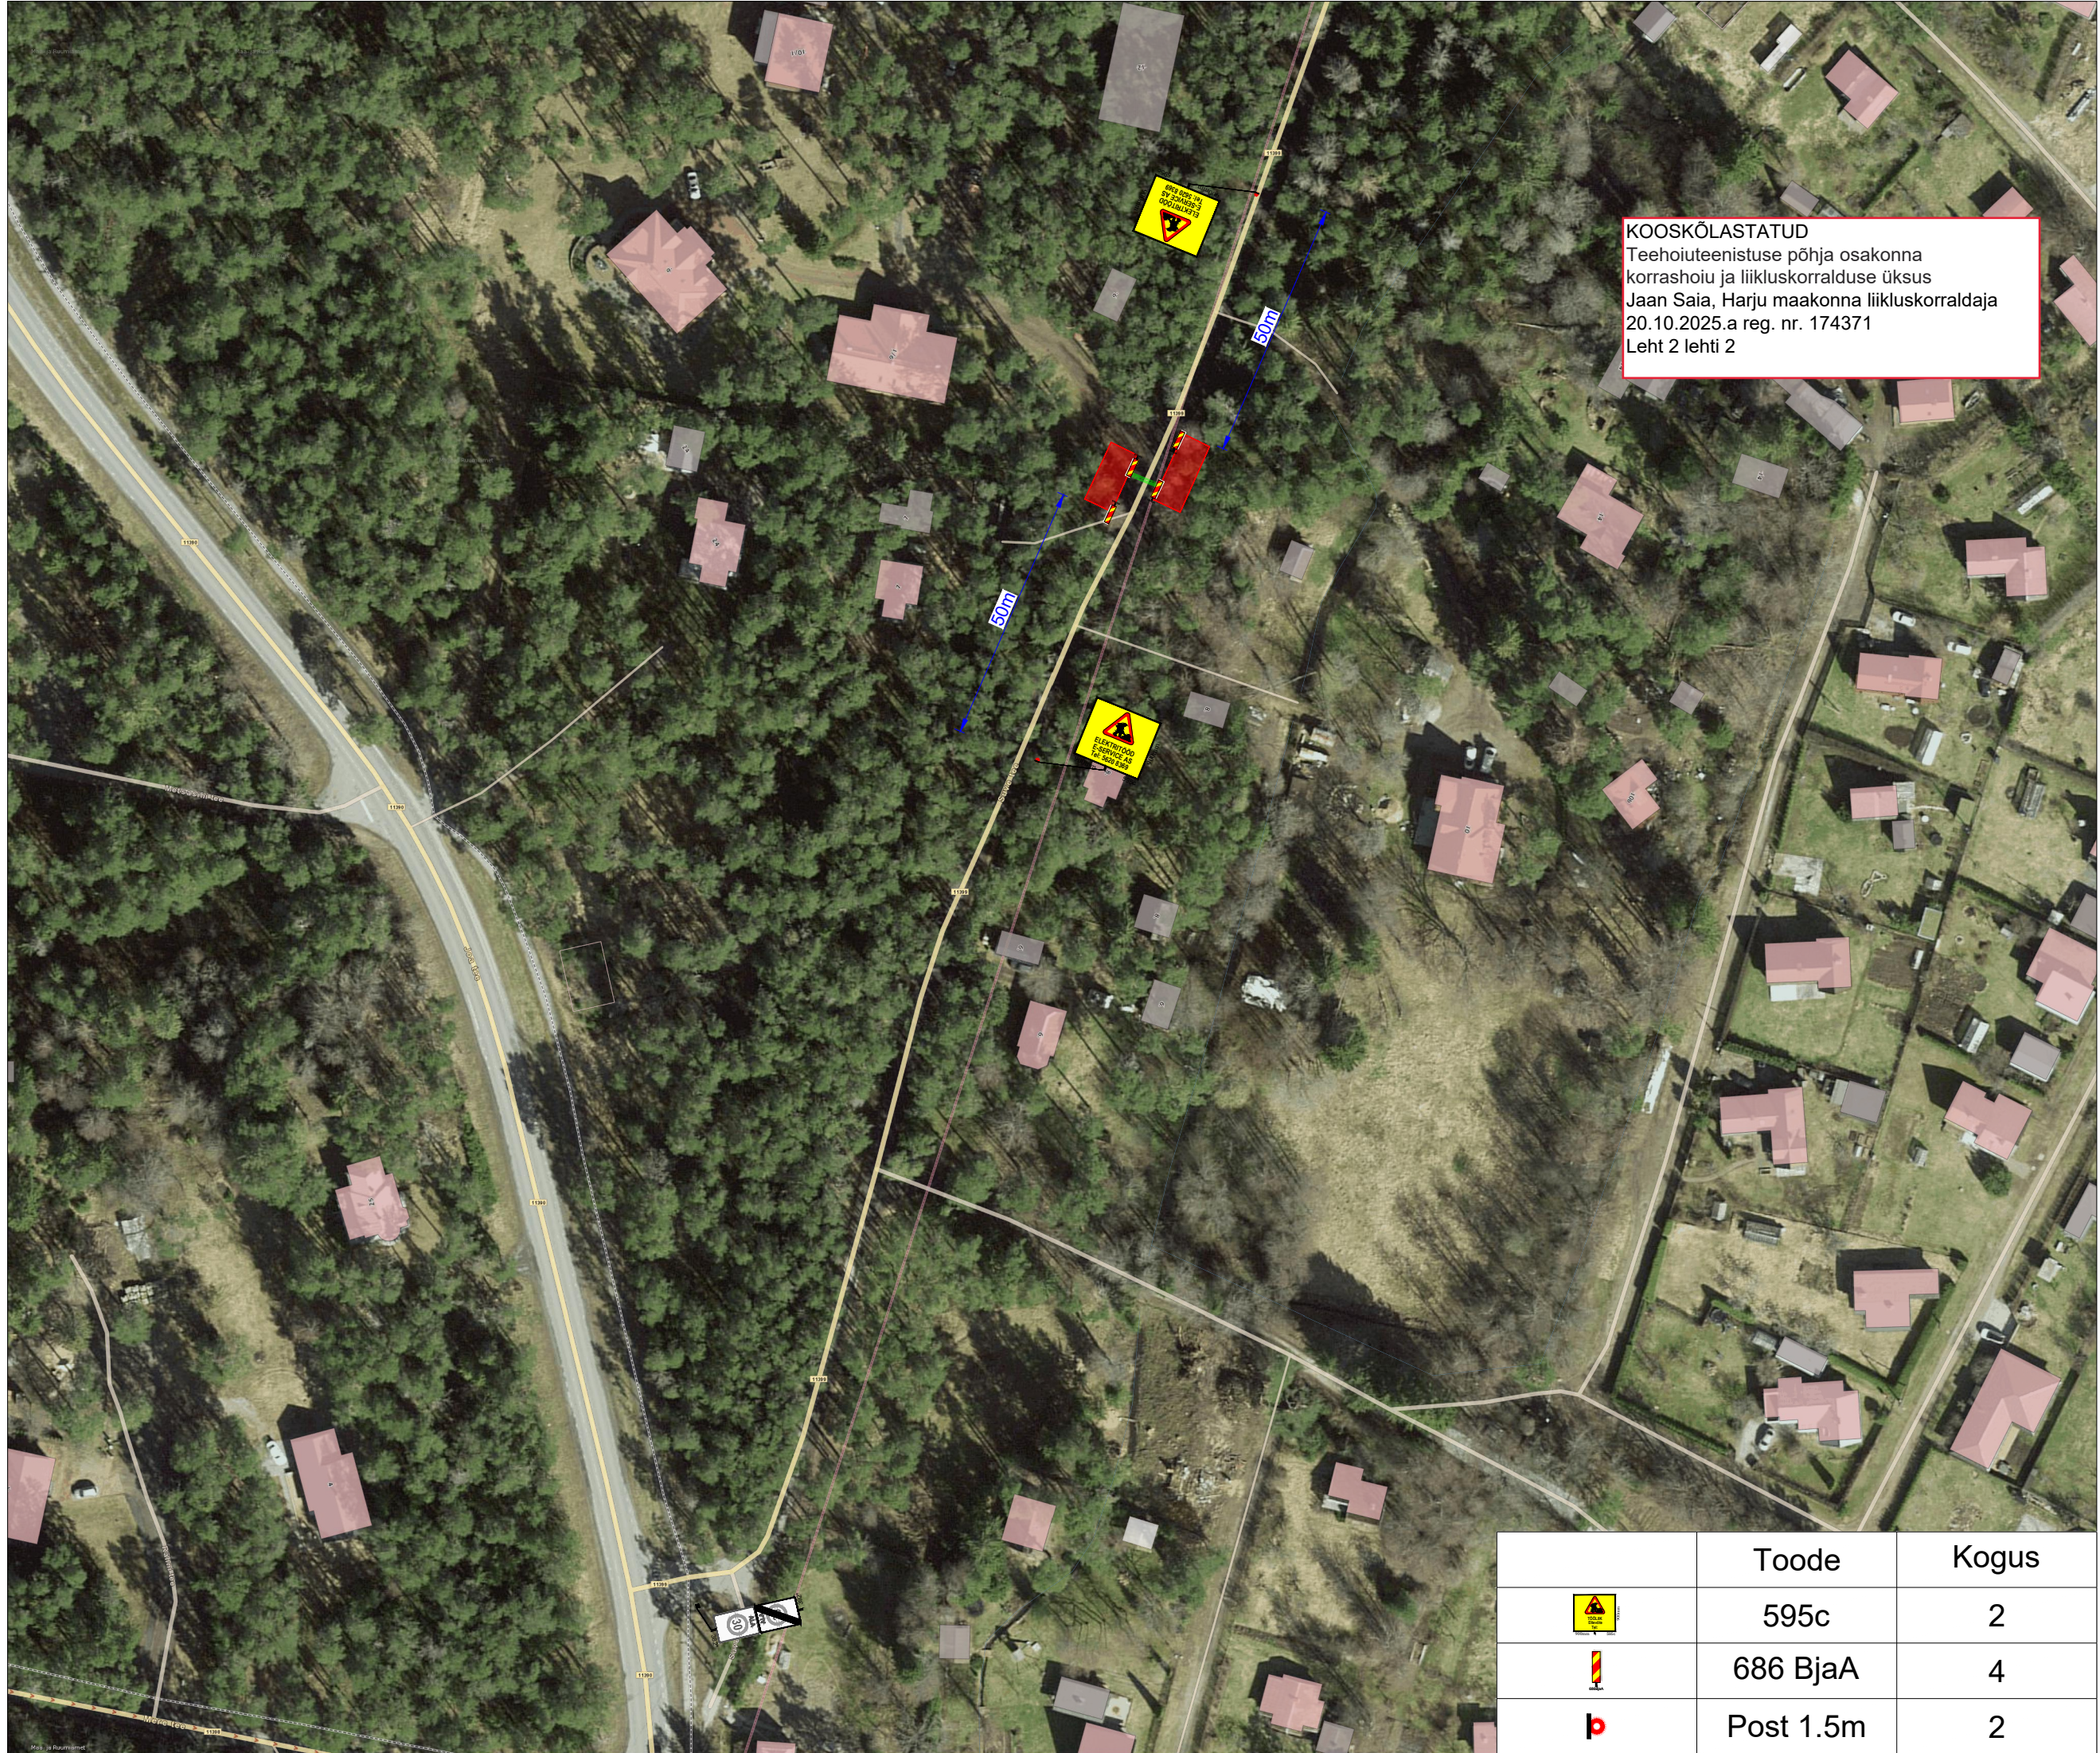
Ajutine liiklusmärk
- 



Ajutine liiklusmärgi post
- 

Ol.olev liiklusmärk
- 

Ol.oleva liiklusmärgi post

Objekti asukoht:



	Toode	Kogus
	595c	2
	686 BjaA	4
	Post 1.5m	2